


Städtebauliches Konzept zum Vorhabenbezogenen Bebauungsplan "Braunsfelder Markt" in Köln-Braunsfeld

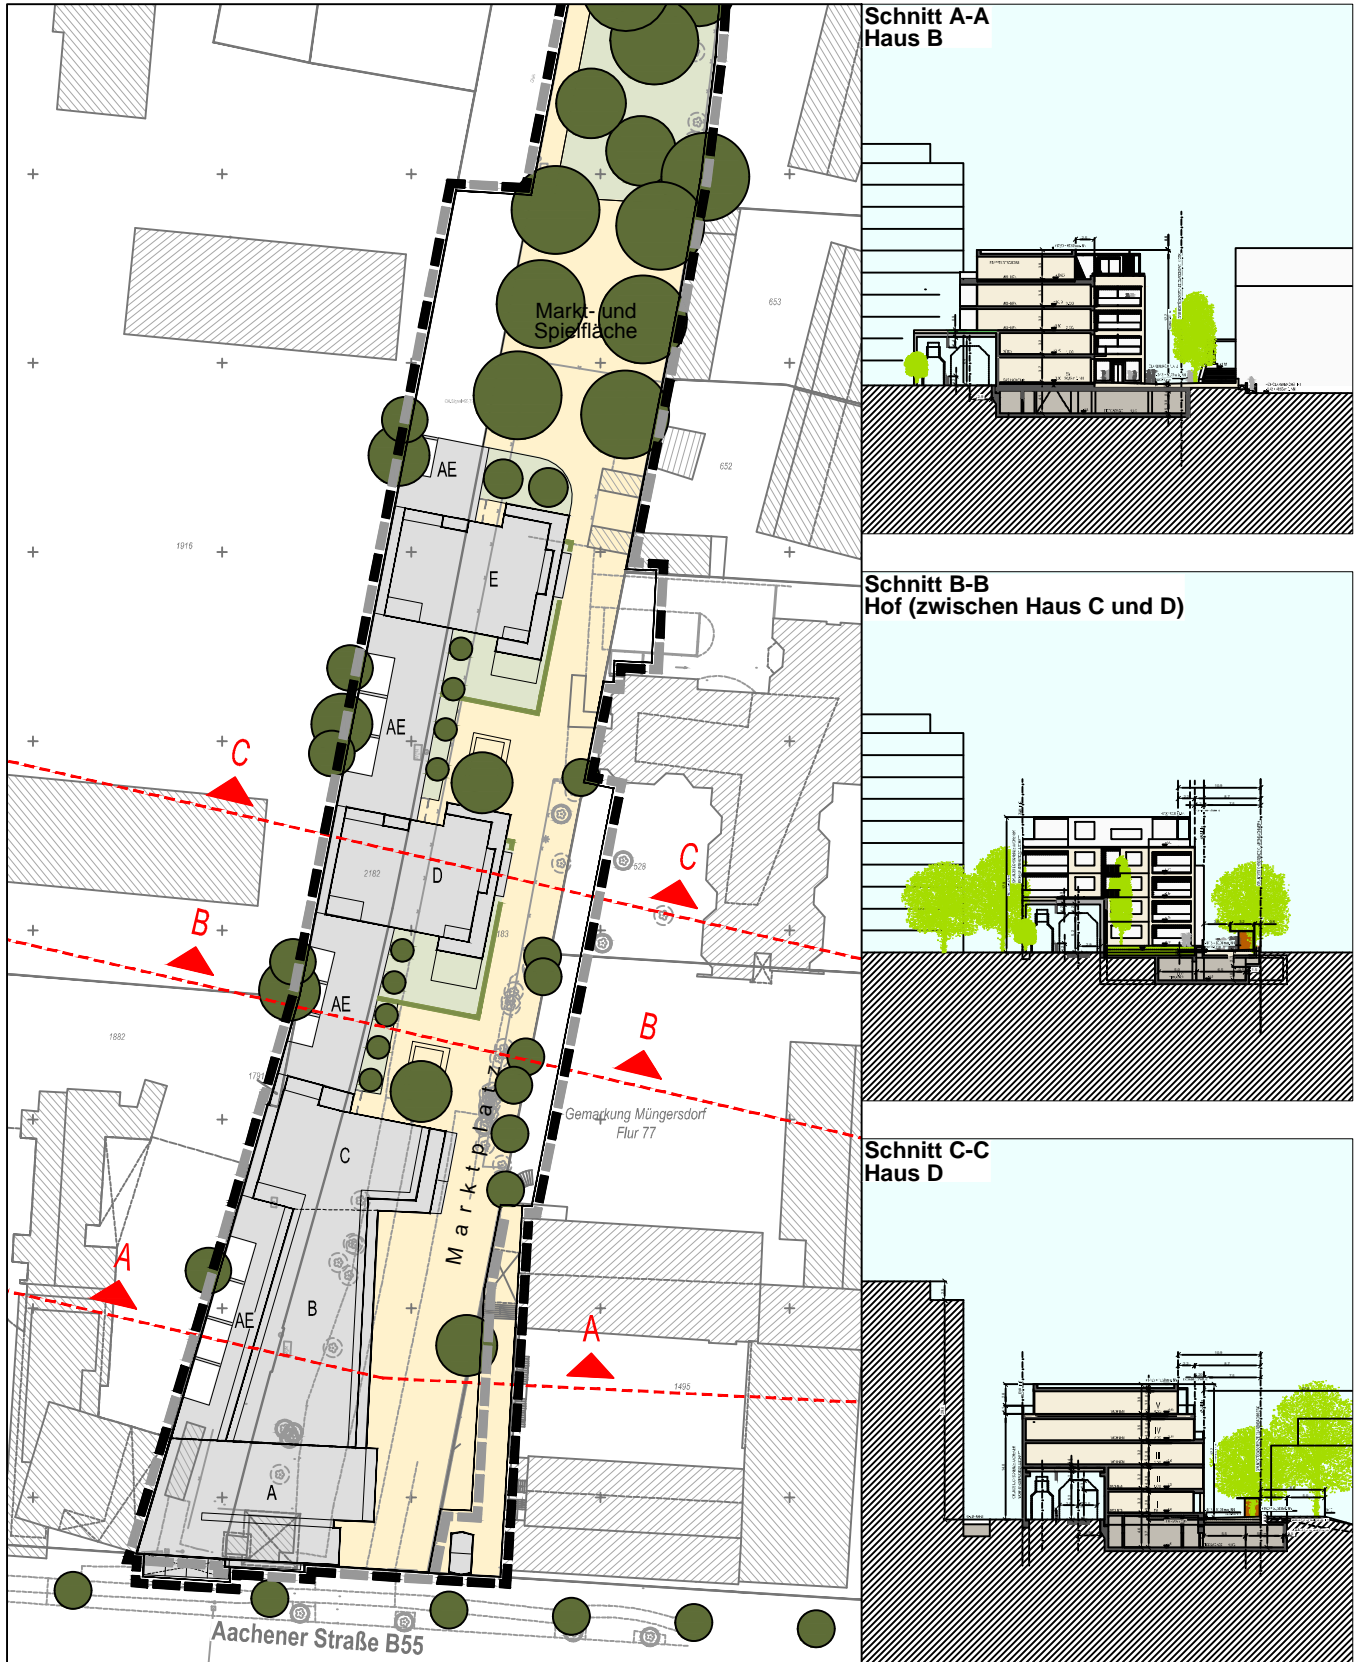

Maßstab 1 : 1.000



Planwirkungsbereich der Vorlage zur Orientierung von Mitgliedern des Rates, der Ausschüsse und der Bezirksvertretungen, die wegen Befangenheit an den Beratungen zu diesem Tagesordnungspunkt nicht teilnehmen dürfen.