


Dienststelle	Art der Abstimmung	Unterschrift	Datum

Pos.	Änderungen	Bearb.	Gez.	Gepr.	Geneh.	Datum
A						
B						
C						
D						

Übersichtsplan

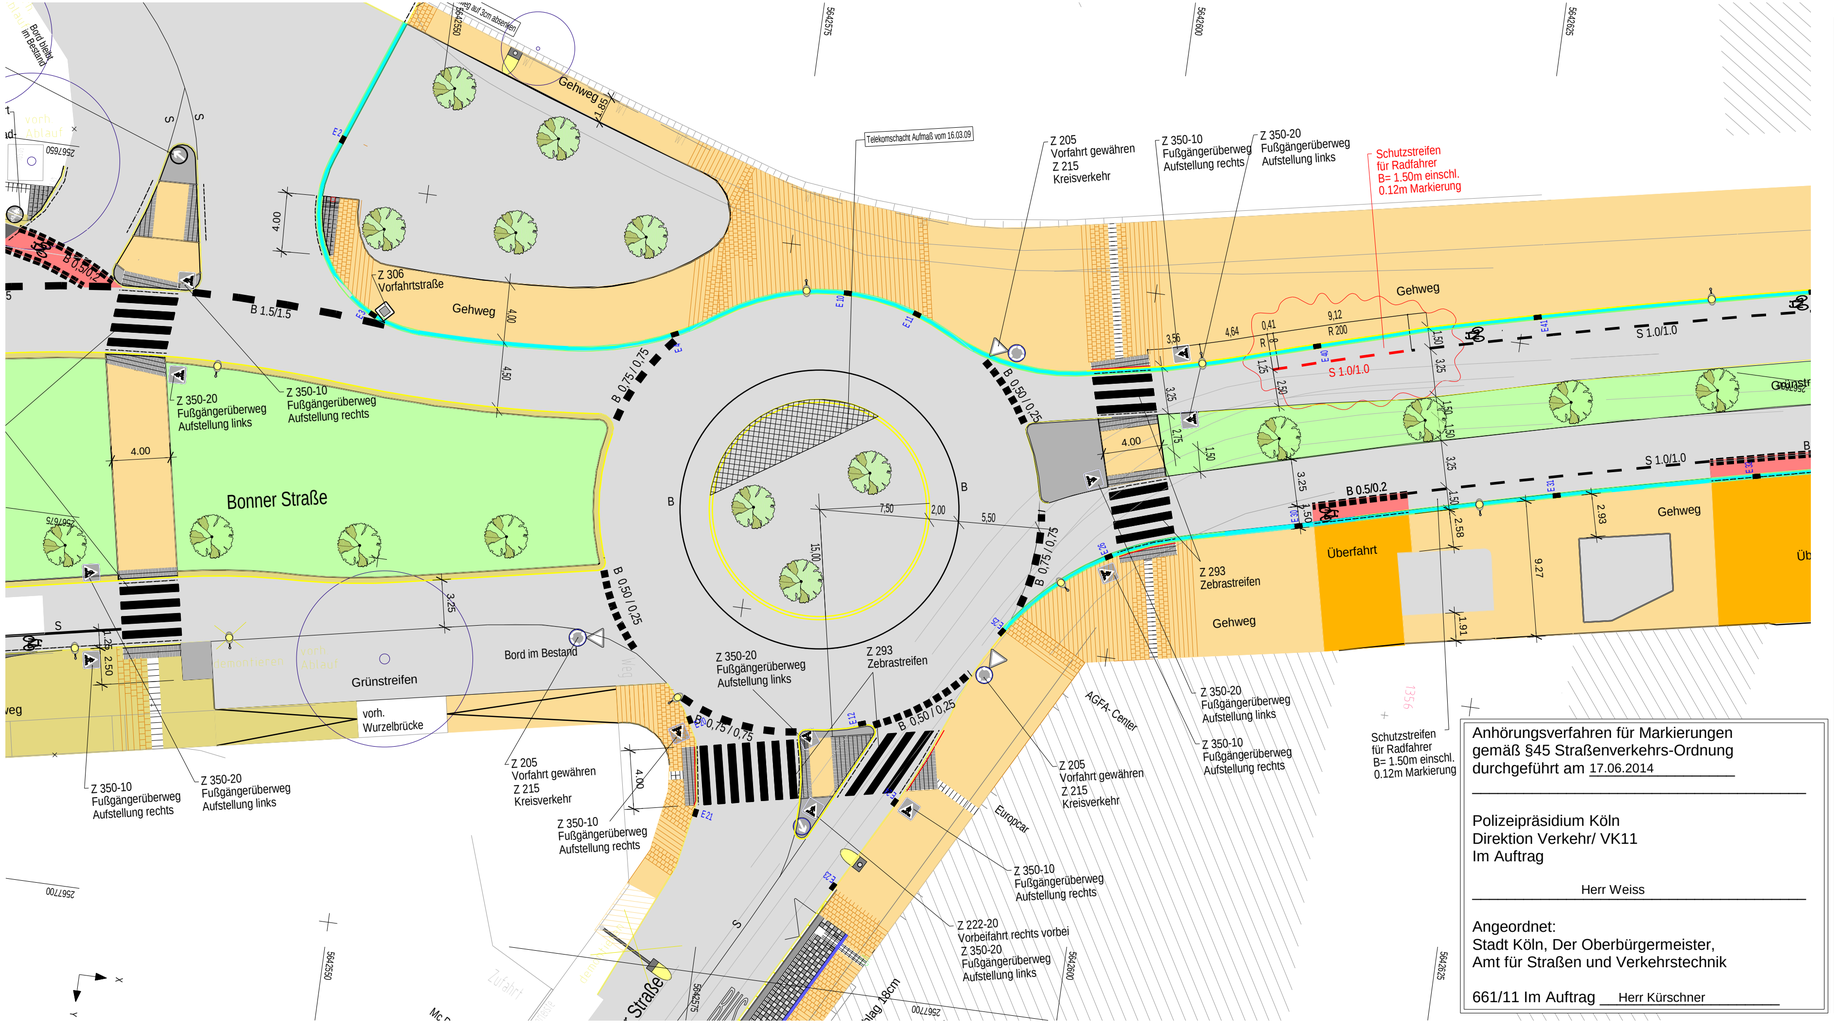

Anhörungsverfahren für Markierungen gemäß §45 Straßenverkehrs-Ordnung durchgeführt am 17.06.2014

Polizeipräsidium Köln
Direktion Verkehr/ VK11
Im Auftrag

Herr Weiss

Angeordnet:
Stadt Köln, Der Oberbürgermeister,
Amt für Straßen und Verkehrstechnik

661/11 Im Auftrag Herr Kürschner

Stadt Köln

Amt für Straßen + Verkehrstechnik

Bezirk/Stadtteil	Planart	Bearbeitet/Datum
Bezirk 2	Markierungsplan	661/14-Weber, 16.06.14

Straßenname/Massnahme: Nord-Süd Stadtbahn, 1. Baustufe
Bonnerstraße / Koblenzer Straße

Gezeichnet/Datum:

Massstab: 1: 250

Datum	Plannummer	EDV-Projekt/Dateiname
16.06.2014		Chlodwigplatz Endzustand

Amtsleiter (66)	Abteilungsleiterin (661)	Gruppenleiter/-in (661/14)	Sachbearbeiter/-in (661/14)
		Herr Jusen, 16.06.2014	Frau Weber, 16.06.2014