

Legende

- Verkehrsflächen
- Umkleiden
- Sanitärräume
- Sporthalle
- Nebenräume
- Technik

Projekt SSK  
 Sporthalle Südstadion


Beschreibung KG  
 Raumtypologie

Plannummer 01

Datum 29. April 2013

Maßstab M 1:200

**PANNHAUSEN**  
 ARCHITEKTUR

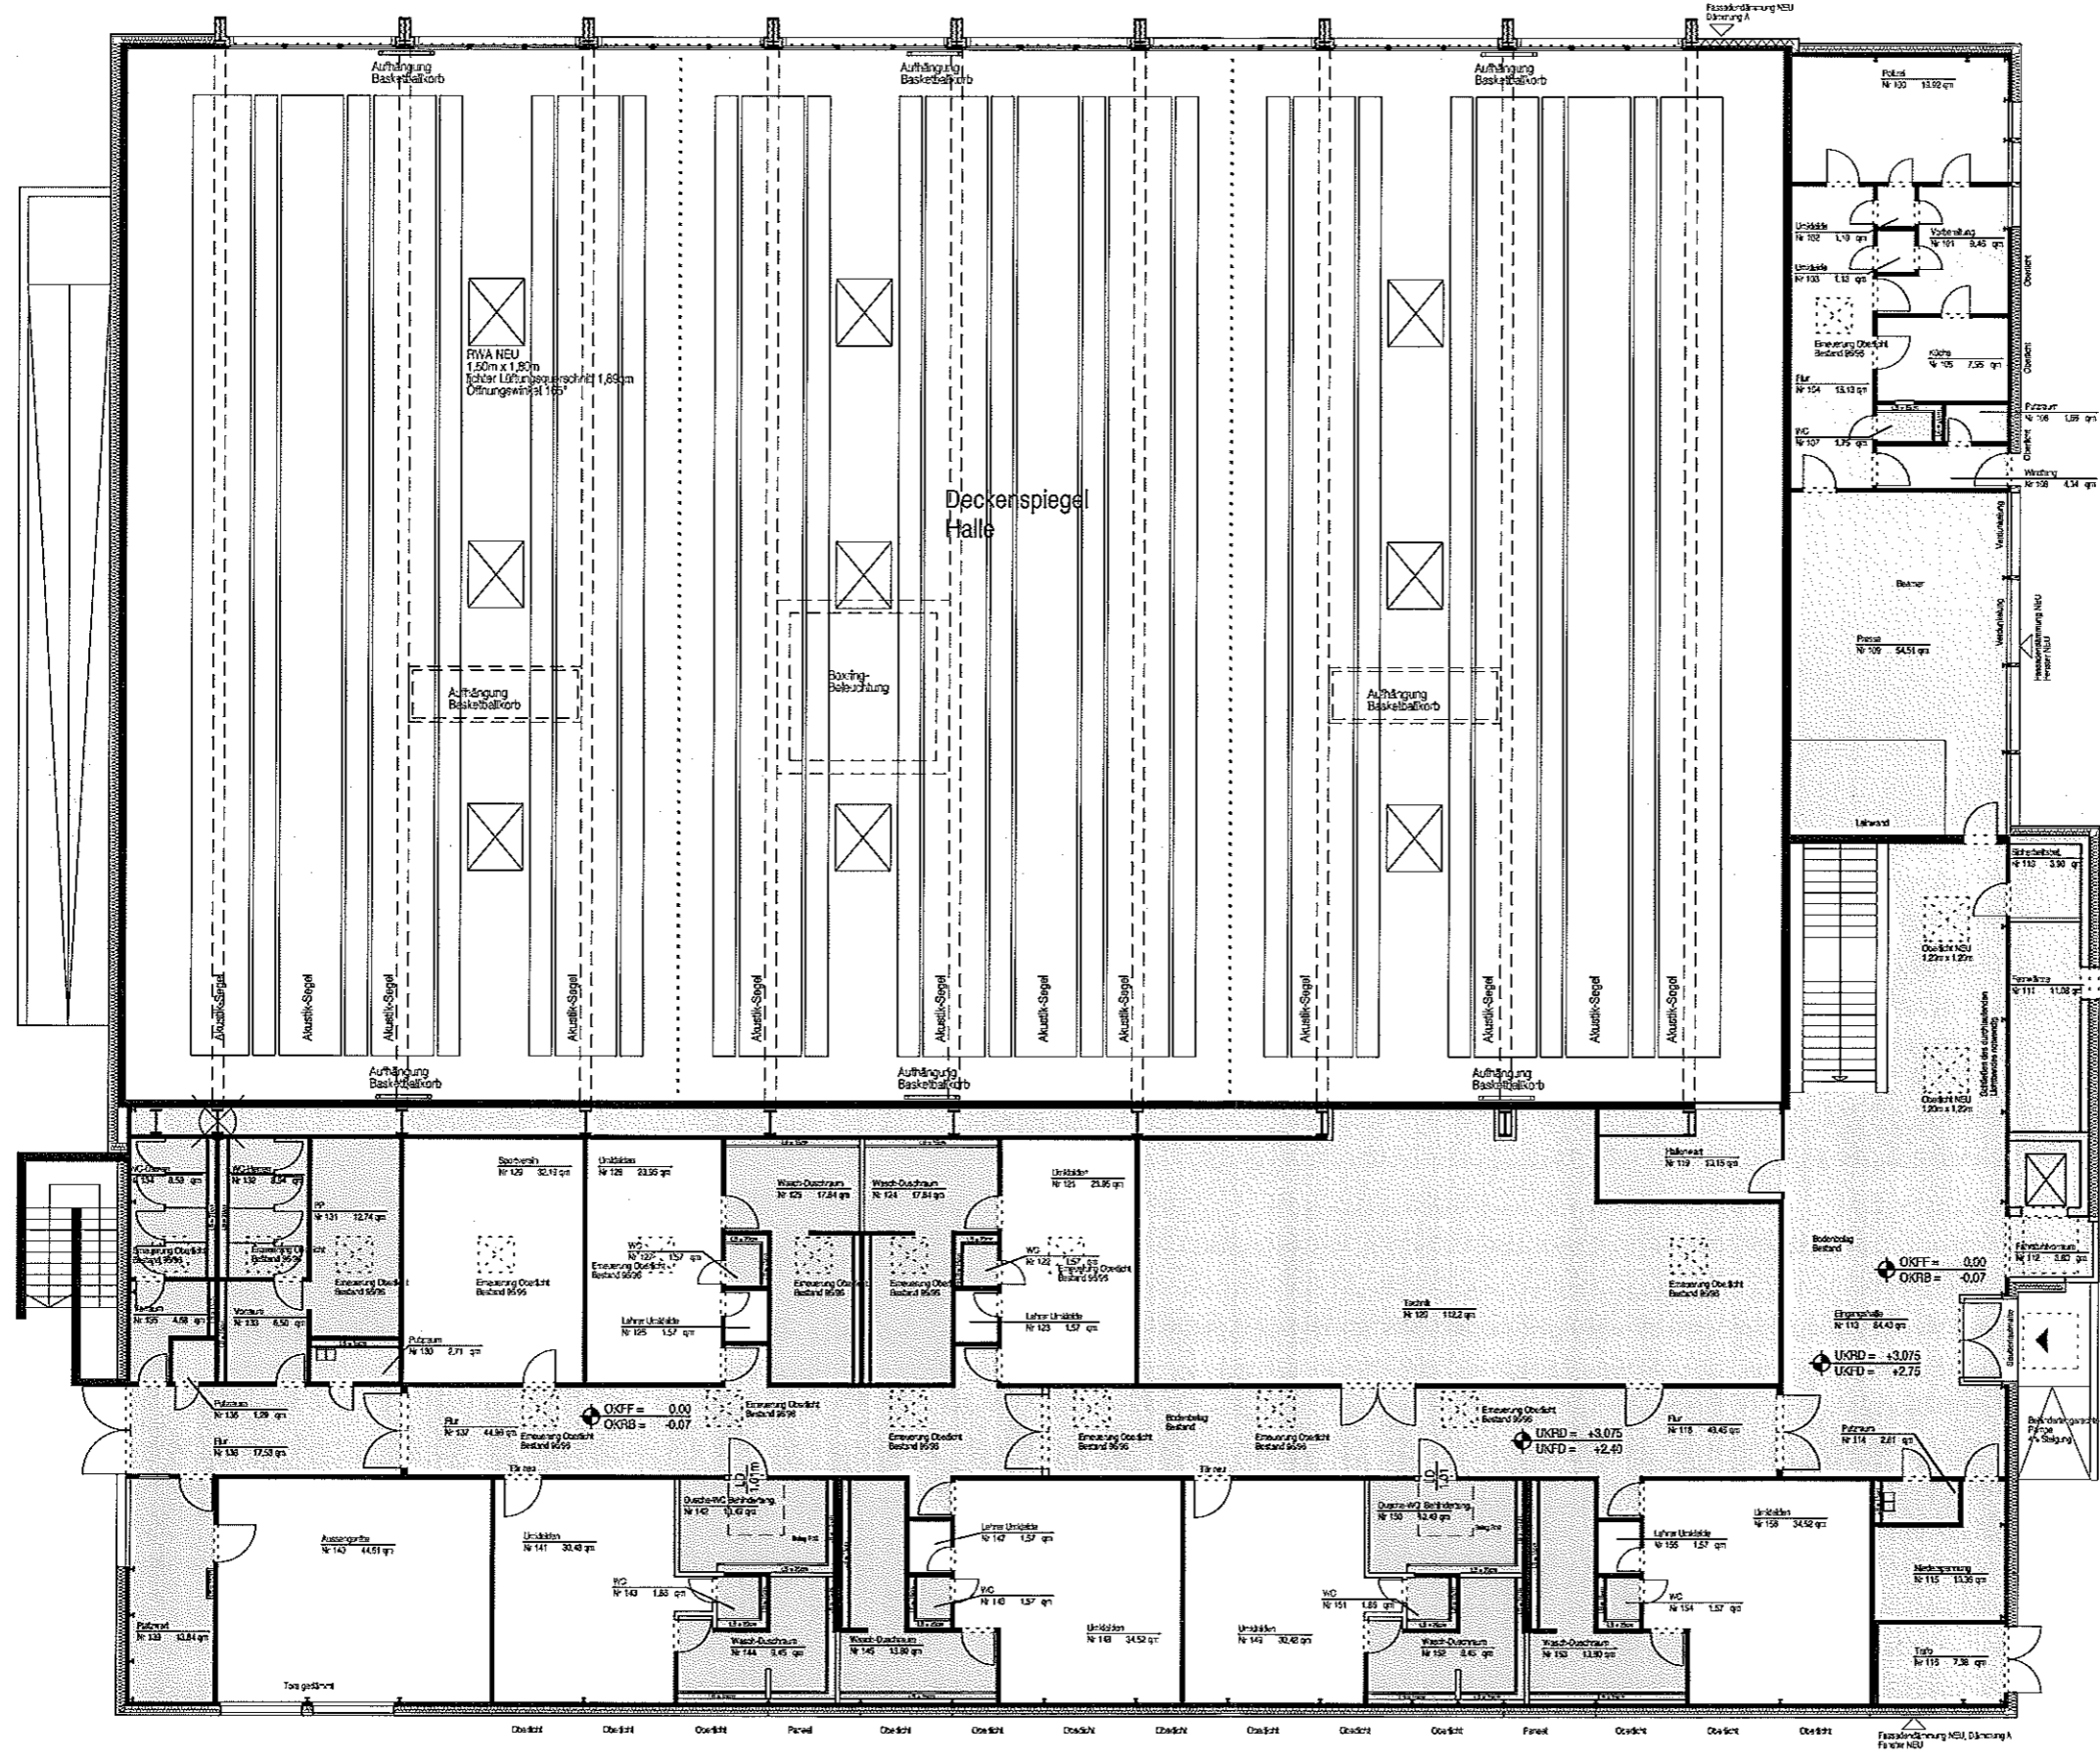

Legende

- Verkehrsflächen
- Umkleiden
- Sanitärräume
- Sporthalle
- Nebenräume
- Technik

Projekt **SSK**  
 Sporthalle Südstadion

Beschreibung **EG**  
 Raumtypologie

Plannummer **02**

Datum **29. April 2013**

Maßstab **M 1:200**