


Geltungsbereich des vorhabenbezogenen Bebauungsplanes Nr. 70346/03

Langer Berg in Köln - Porz - Langel

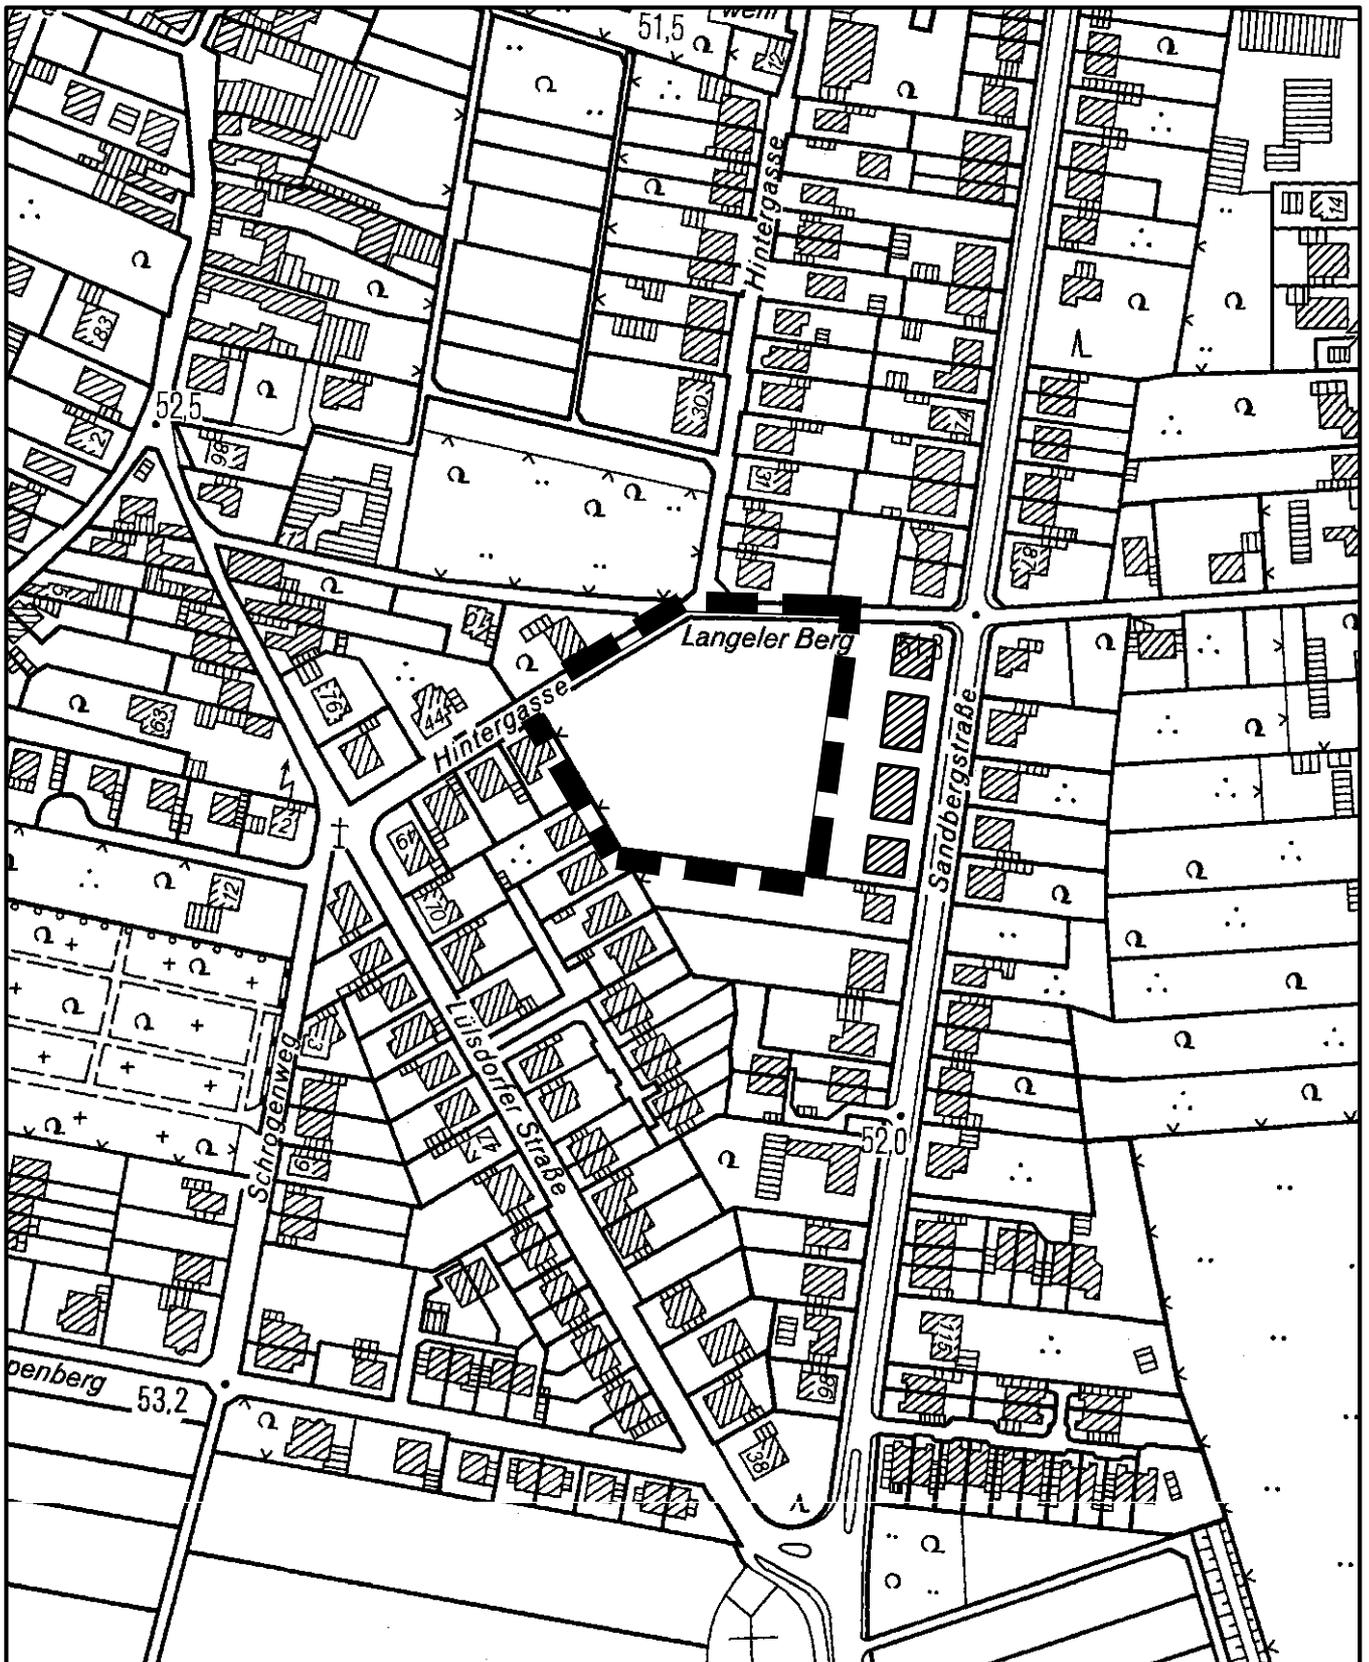

Maßstab 1 : 2 500



Planwirkungsbereich der Vorlage zur Orientierung von Mitgliedern des Rates, der Ausschüsse und der Bezirksvertretungen, die wegen Befangenheit an den Beratungen zu diesem Tagesordnungspunkt nicht teilnehmen dürfen.