


Aufhebung des Aufstellungsbeschlusses (StEA vom 08.05.2014)

Bebauungsplan Nr. 66448/14

Arbeitstitel: Cäcilienstraße 32

in Köln - Altstadt/Nord und Altstadt/Süd

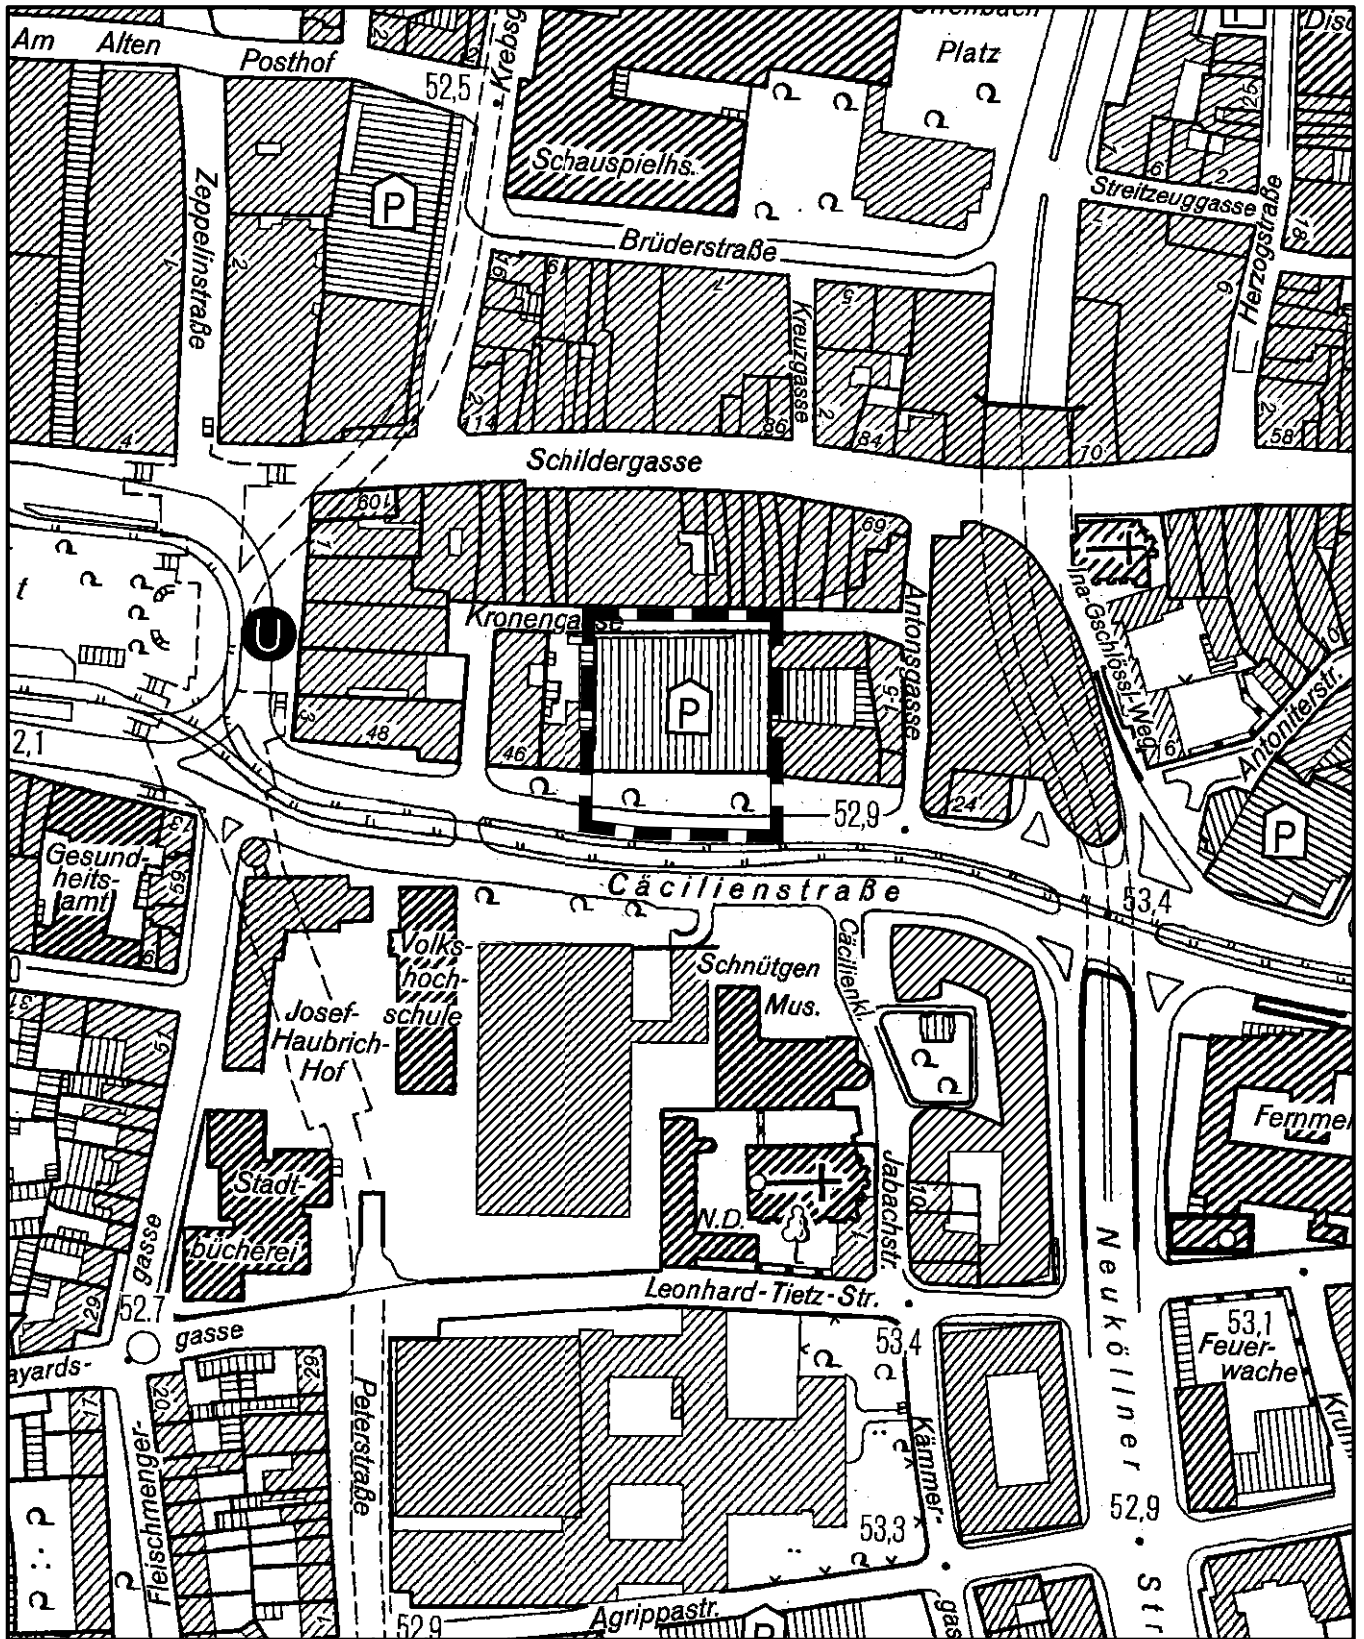

Maßstab 1 : 2 500



Planwirkungsbereich der Vorlage zur Orientierung von Mitgliedern des Rates, der Ausschüsse und der Bezirksvertretungen, die wegen Befangenheit an den Beratungen zu diesem Tagesordnungspunkt nicht teilnehmen dürfen.