


Geltungsbereich des Bebauungsplanes Nr. 73409/05 **Grünbereich Ensen** in Köln - Porz - Ensen, 1. Änderung Feuerwache Ensen

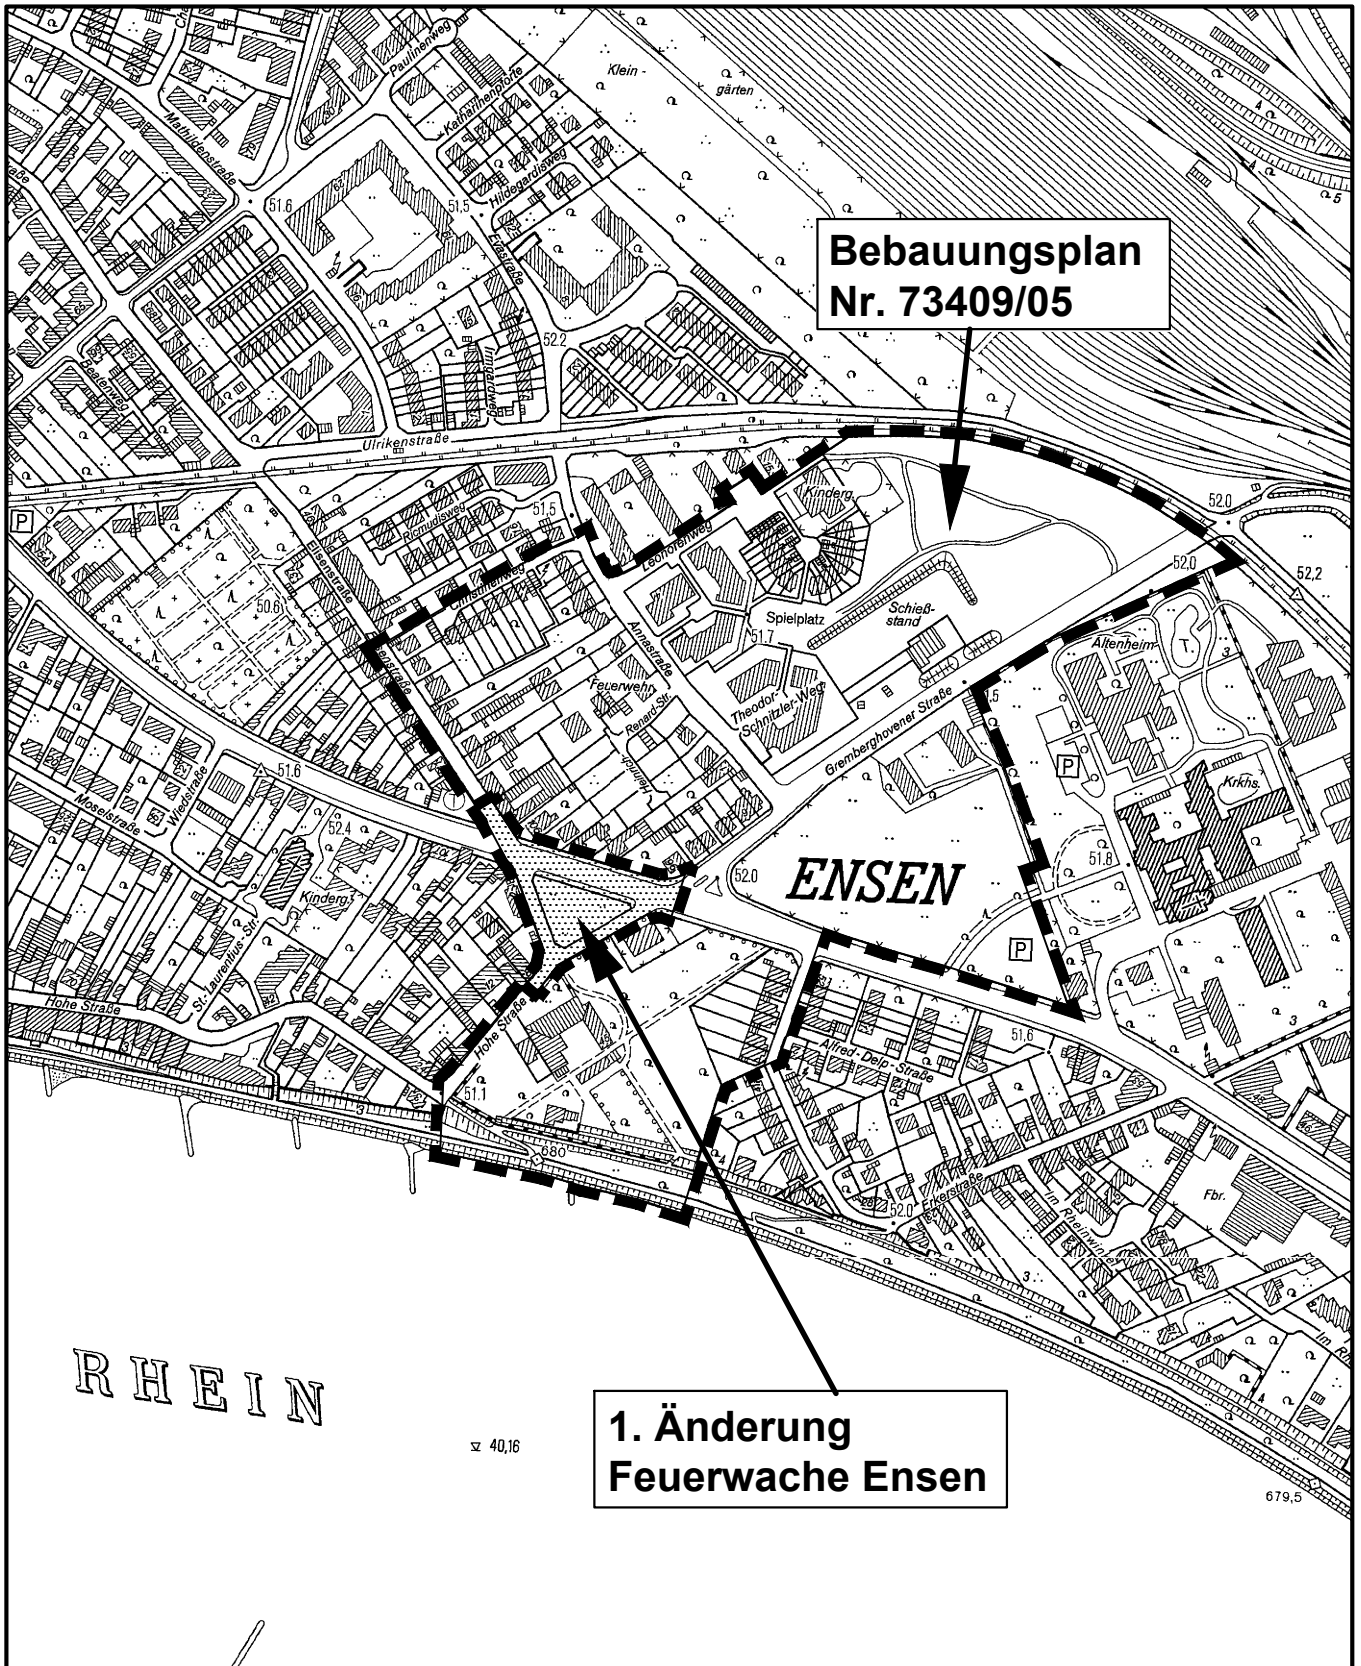

Maßstab 1 : 5 000



Planwirkungsbereich der Vorlage zur Orientierung von Mitgliedern des Rates, der Ausschüsse und der Bezirksvertretungen, die wegen Befangenheit an den Beratungen zu diesem Tagesordnungspunkt nicht teilnehmen dürfen.