


Geltungsbereich des Vorhabenbezogenen Bebauungsplanes
Kalk - Mülheimer - Straße
in Köln - Buchforst

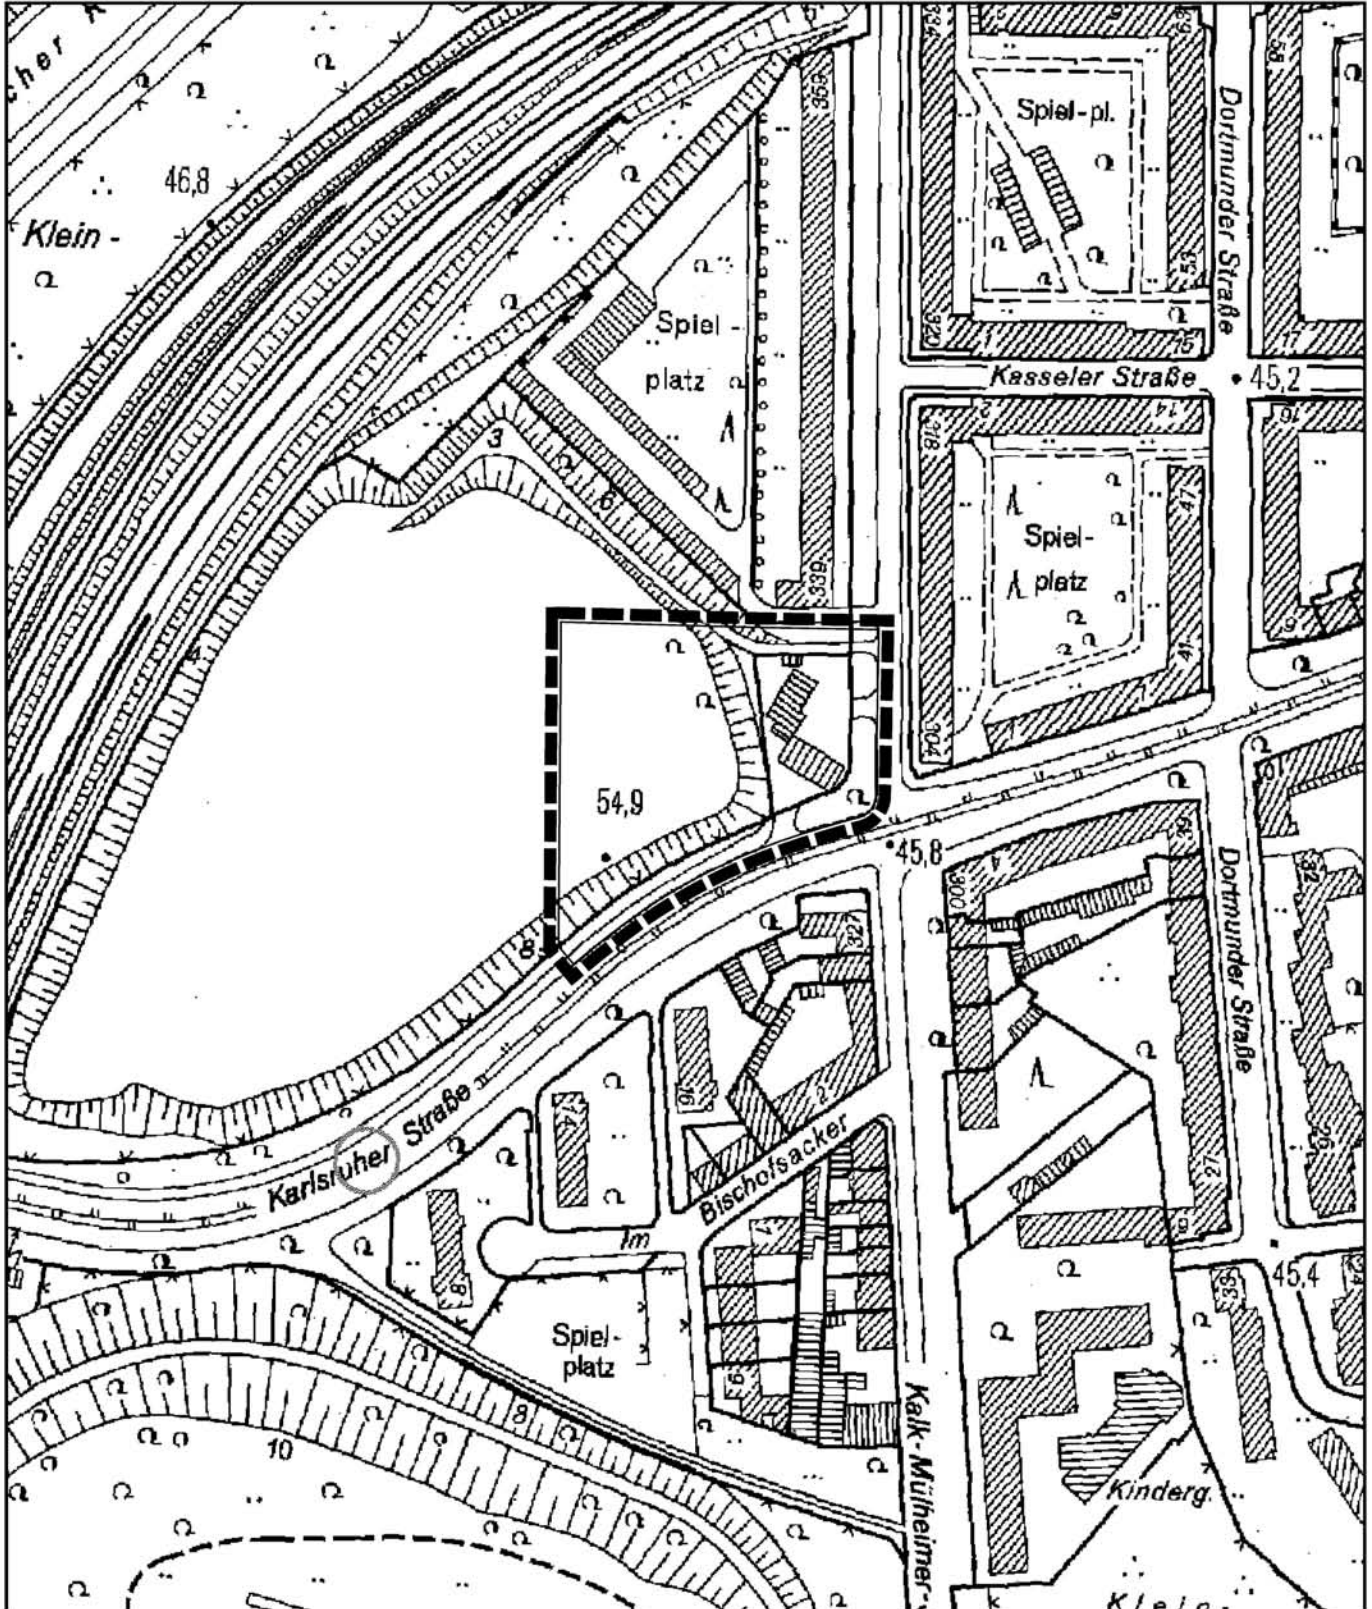

Maßstab: 1: 2.500

50 25 0 50 100 150 Meter



Planwirkungsbereich der Vorlage zur Orientierung von Mitgliedern des Rates, der Ausschüsse und der Bezirksvertretungen, die wegen Befangenheit an den Beratungen zu diesem Tagesordnungspunkt nicht teilnehmen dürfen.