



Schnitt A-A

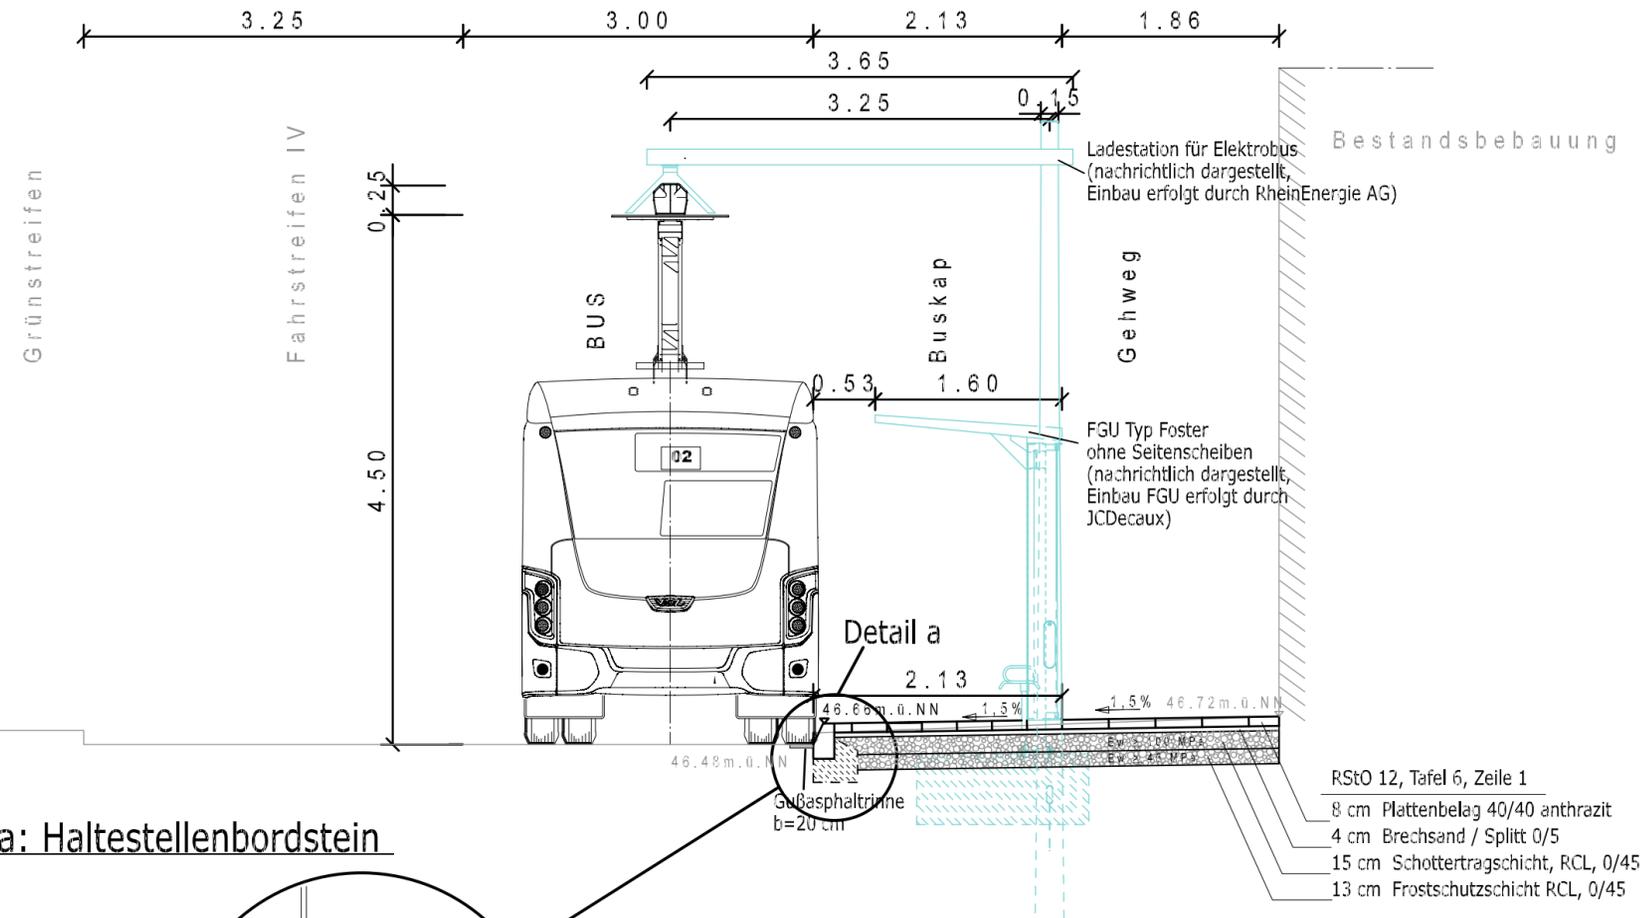

Detail a: Haltestellenbordstein

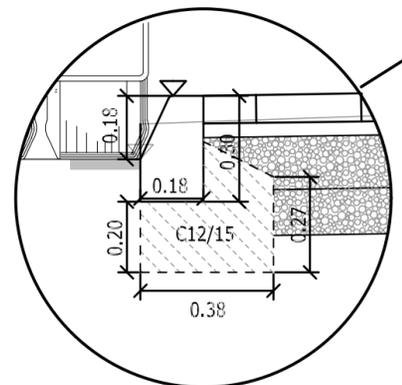

- Buskap**
 Haltestellenbordstein Typ "Köln" 18/30 weiß
 2 Pflasterreihen 15/30/ und 30/30/8 anthrazit
 Rippenplatten 30/30/8 mit 50 mm Rippenabstand
 in Trapezform, weiß
 Noppenplatten 30/30/8, weiß
 Schachbrettmuster, Platten 30/30/8 grau/anthrazit
 Schachbrettmuster, Platten 30/30/8 grau/anthrazit

- RStO 12, Tafel 6, Zeile 1
 8 cm Plattenbelag 40/40 anthrazit
 4 cm Brechsand / Splitt 0/5
 15 cm Schottertragschicht, RCL, 0/45
 13 cm Frostschuttschicht RCL, 0/45

Anlage 04 zur Ausführungsplanung

Zugestimmt/Dienststelle	Datum	Unterschrift
-66- Amt für Straßen- und Verkehrstechnik		
-661- Amt für Straßen- und Verkehrstechnik		
-661/14- Amt für Straßen- und Verkehrstechnik		

-15- Nahverkehrsmanagement Elektrobus Neubau Haltestelle Goldgasse Schnitt A-A, Detail a	Datum:	03.03.2015
	Maßstab:	1 : 50
	Strecke	Ind.
	U: /Meyer/Bus/Elektrobus/Goldgasse	

-12-	-15-	-27-	Gepr.
	-16-	-272-	Bearb.

KVB  **KÖLNER VERKEHRS - BETRIEBE AG**
 Scheidtweilerstraße 38
 50933 Köln