


Geltungsbereich des Bebauungsplanes Nr.66473/ 03 "Eifelwall" in Köln - Neustadt /Süd;Köln-Sülz.

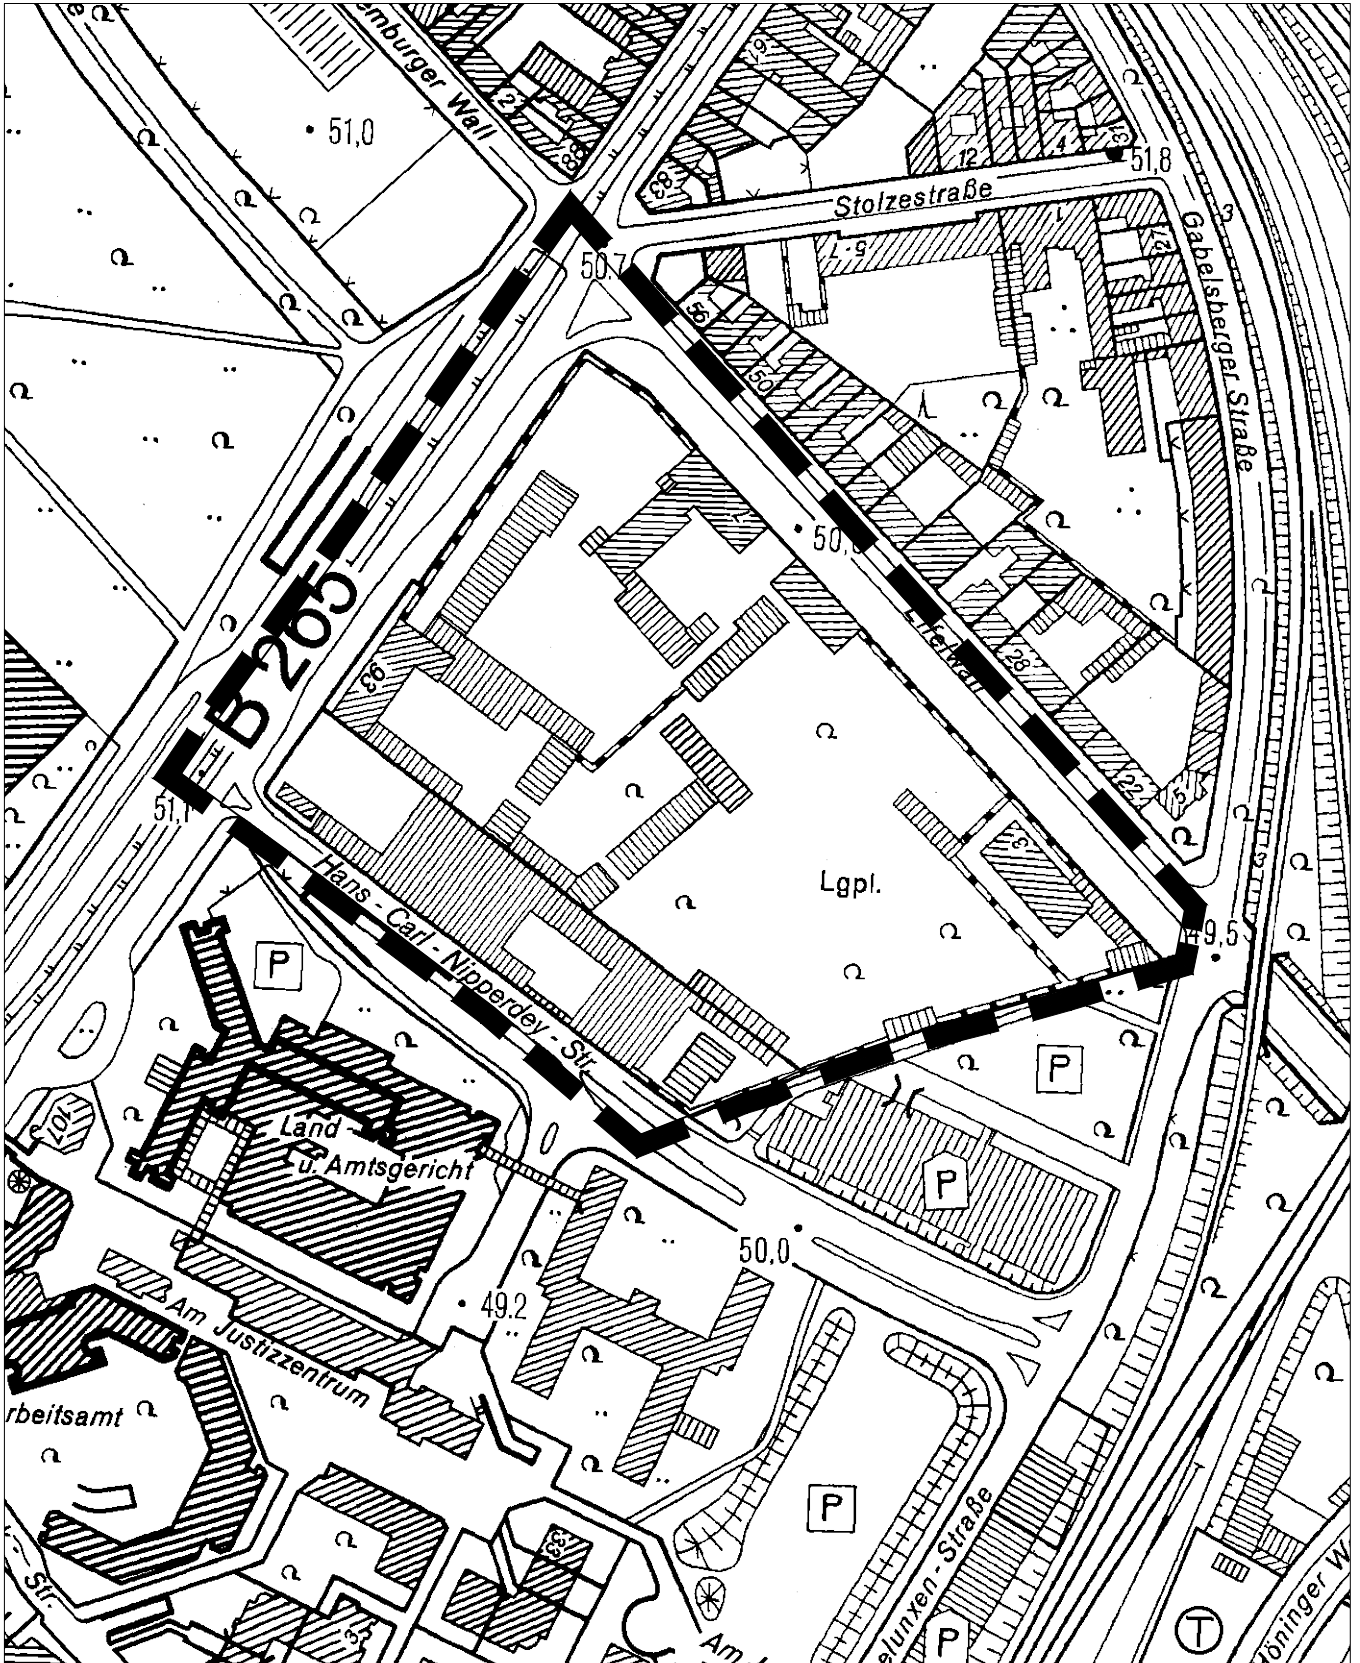

Maßstab 1 : 2 500



Planwirkungsbereich der Vorlage zur Orientierung von Mitgliedern des Rates, der Ausschüsse und der Bezirksvertretungen, die wegen Befangenheit an den Beratungen zu diesem Tagesordnungspunkt nicht teilnehmen dürfen.