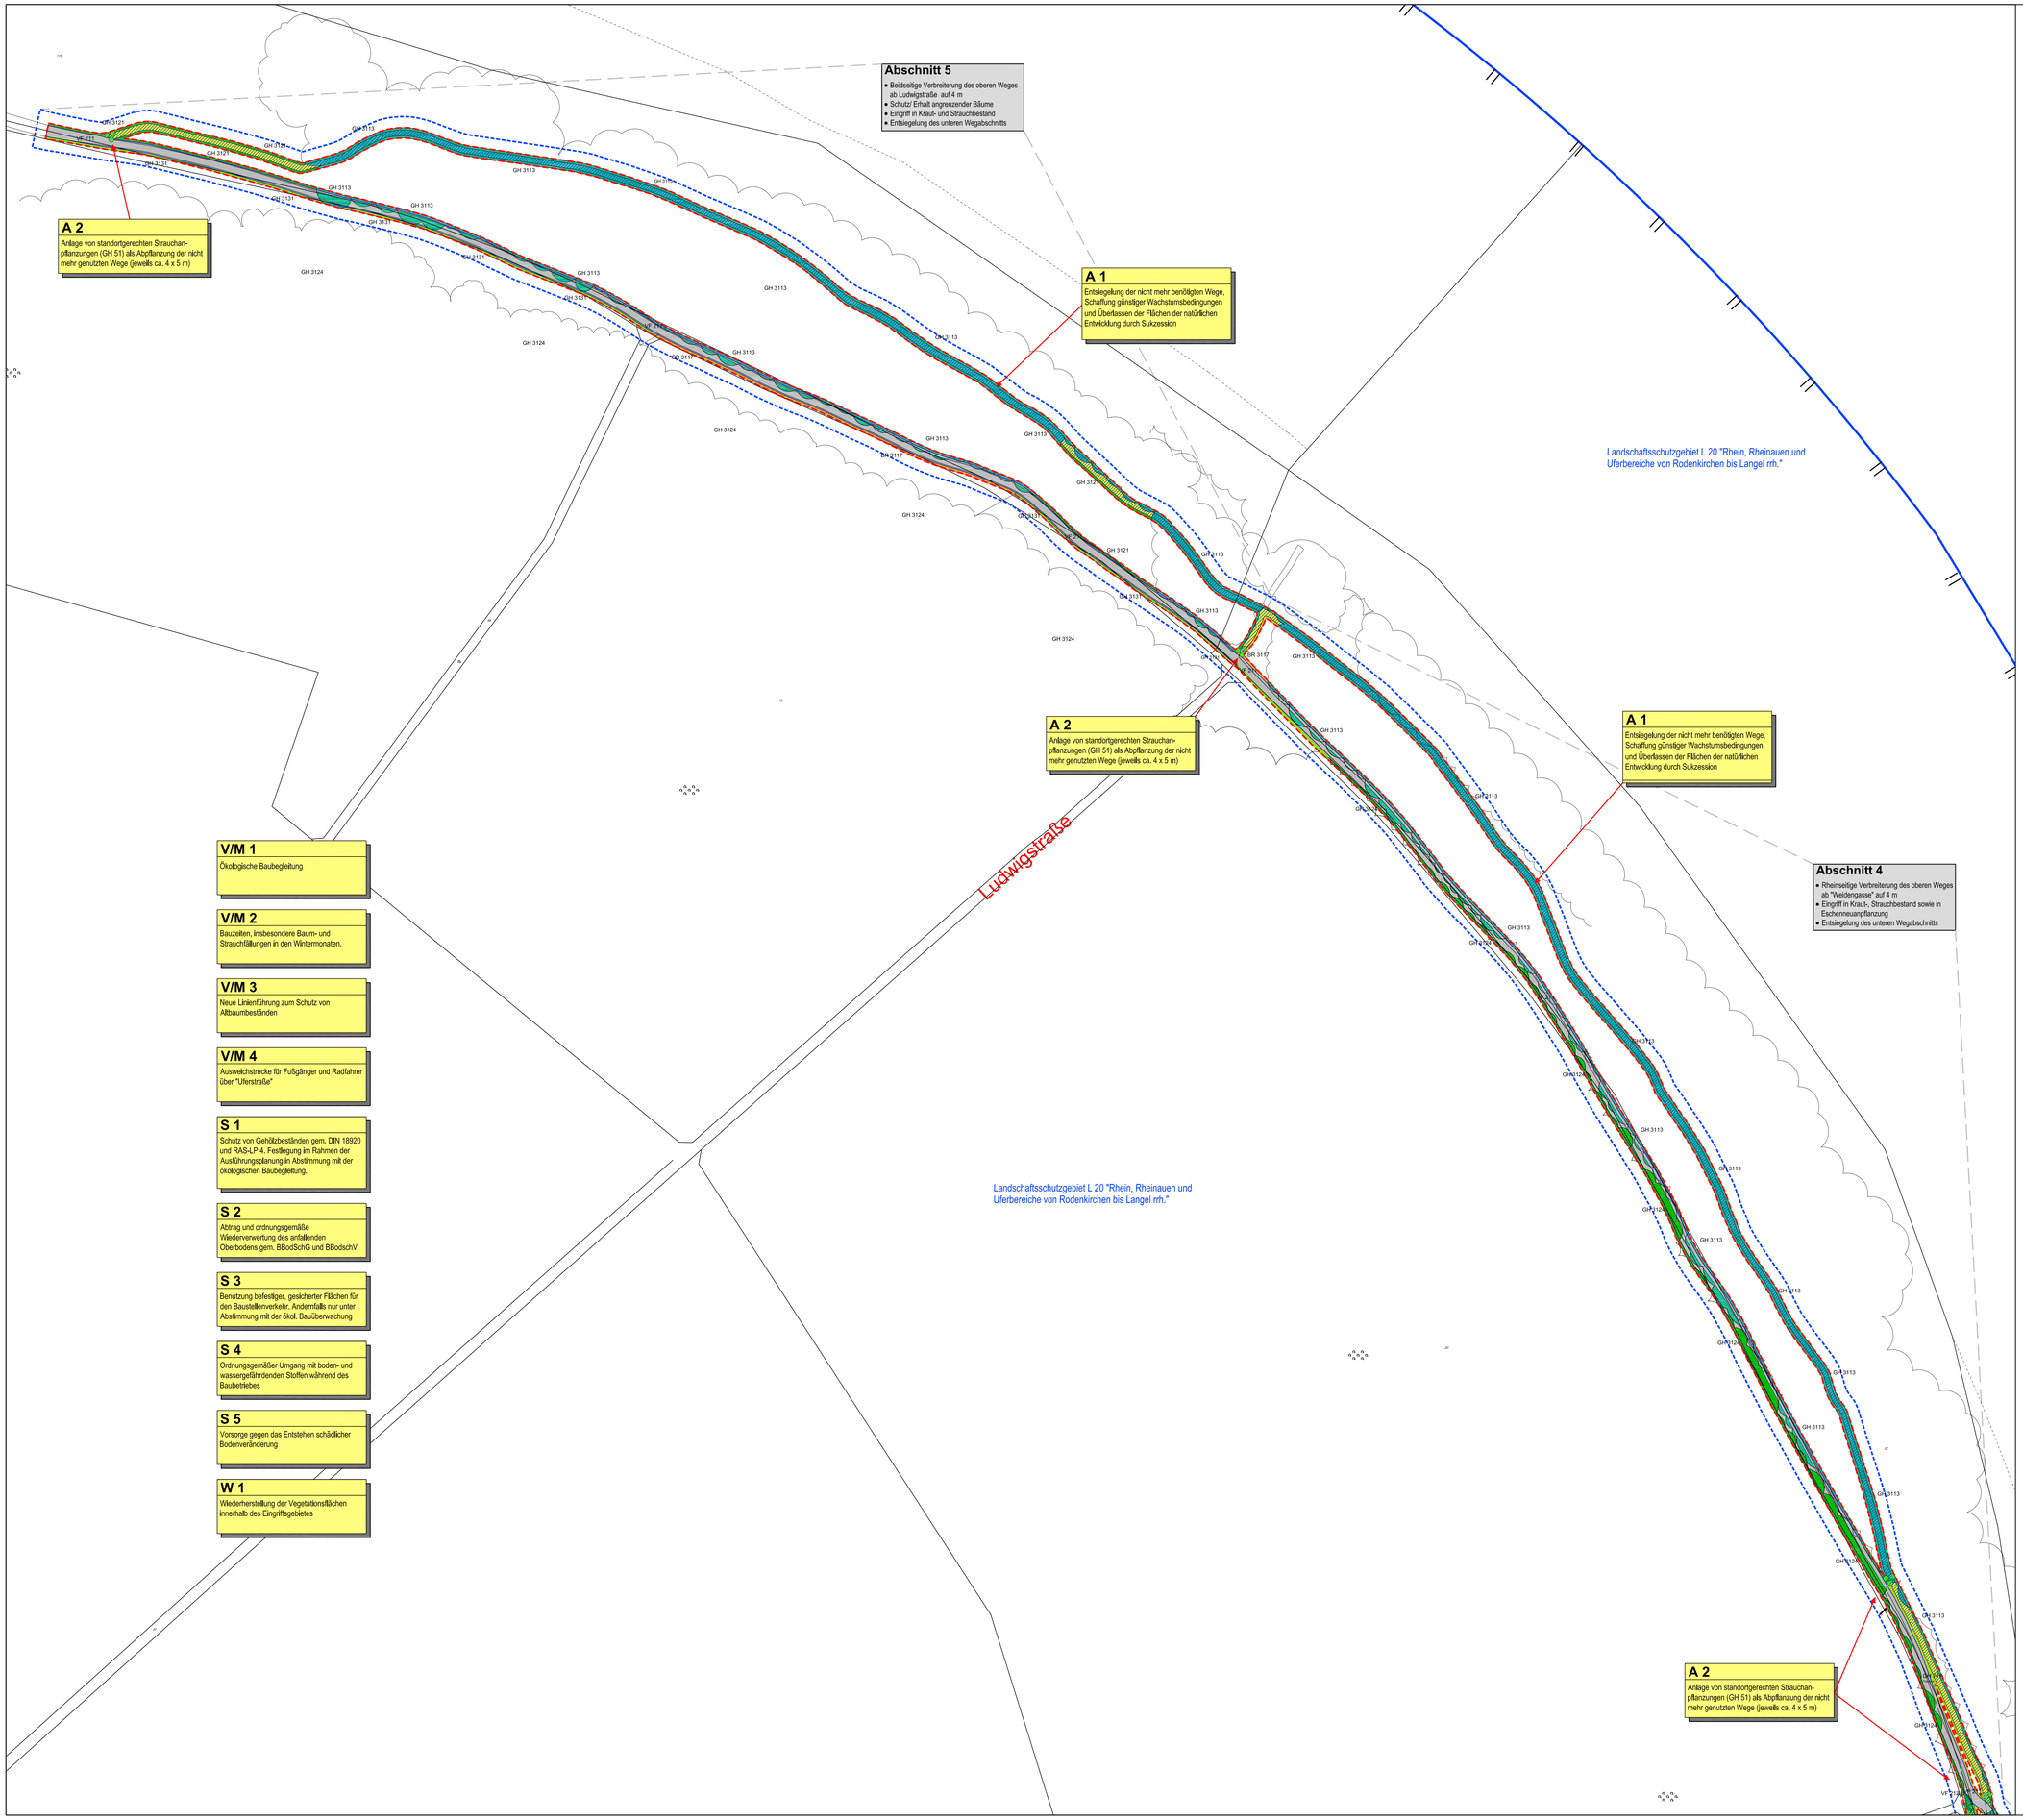


# LEGENDE

- Grenze des Untersuchungsgebietes
- Grenze des direkten Eingriffs
- Grenze des Landschaftsschutzgebietes (gem. Landschaftsplan)

## Planung

### Verkehrsflächen

| | |
|---|---|
| VF 211 | Rad- und Gehwege versiegelt |
| VF 212 | Schutz, ggf. Wiederherstellung wassergebundene Erschließungswege |

### Landwirtschaftliche Flächen

| | |
|---|---|
| LW 41121 | Schutz, ggf. Wiederherstellung artenarme Intensivfettwiese, feucht |
| LW 42111 | Schutz, ggf. Wiederherstellung Fettweide, mäßig trocken bis frisch |

### Ruderale und halbruderale Bereiche

| | |
|---|---|
| BR3117 | Schutz, ggf. Wiederherstellung ausdauernde Ruderalflur |
| BR3117 | Sukzessionsfläche auf ehemals versiegelten Wegeflächen |

### Naturnahe Bereiche

| | |
|---|---|
| GH 3113 | Schutz von Hartholzauenwald vorwiegend Hybrid-Pappeln |
| GH 3121 | Schutz von Laubforst, mittleres Baumholz, einheimisch |
| GH 3124 | Schutz von Laubforst, mittleres Baumholz, teils einheimisch, teils fremdländisch |
| GH 3131 | Schutz, ggf. Wiederherstellung Laubforst, junges Stangenholz, einheimisch, standortger. |
| GH 821 | Schutz von Feldgehölz, beweidet durch Pferde, mittleres BH, überwieg. bodenst. Arten |
| GH 721 | Schutz von Baumgruppen,-reihen, Einzelbäume, starkes BH, standorttypisch |
| GH 731 | Schutz von Baumreihen, mittleres Baumholz, standorttypisch |
| GH 741 | Schutz, ggf. Wiederherstellung von Baumreihen, junges BH, Neuanpflanzungen, standorttypisch |
| GH 411 | Schutz, ggf. Wiederherstellung von Strauchhecken, standorttypisch |

## Landschaftspflegerische Maßnahmen

Entsiegelung der nicht mehr benötigten Wege, Schaffung günstiger Wachstumsbedingungen und Überlassen der Flächen der natürlichen Entwicklung durch Sukzession

Anlage von standortgerechten Strauchanpflanzungen zur Abpflanzung der nicht mehr genutzten Wege (jeweils ca.20 m²)

| INDEX | NAME | DATUM | ÄNDERUNGEN / ERGÄNZUNGEN |
|---|---|---|---|
| | | | |
| | | | |
| XX | XX | XX | XX / XX |

BAUHERR:

Stadt Köln

Amt für Straßen-und Verkehrstechnik
Willy-Brandt-Platz 2
50679 Köln

PROJEKT:

Radwegsanierung Weißer Bogen

LANDSCHAFTSARCHITEKT:

DALHAUS & ENGELMAYER
Garten- und Landschaftsarchitekten

Elbestraße 8
53919 Weilerswist
Telefon: (02254) 96 99 -0
Telefax: (02254) 96 99 20

24.07.2014

PLANINHALT:

Maßnahmen - Abschnitt Nord

| PROJEKTNUMMER: | PLANNUMMER: | INDEX: | MASZSTAB: | BEARB.: | DATUM: |
|---|---|---|---|---|---|
| 2012-01 | 90/12 | 00 | 1:1000 | Gi | 05.05.2014 |
| DATEI: 12m09000 | | | | GEZ.: Gi | BLATTGRÖSSE: 830 x 1120 |