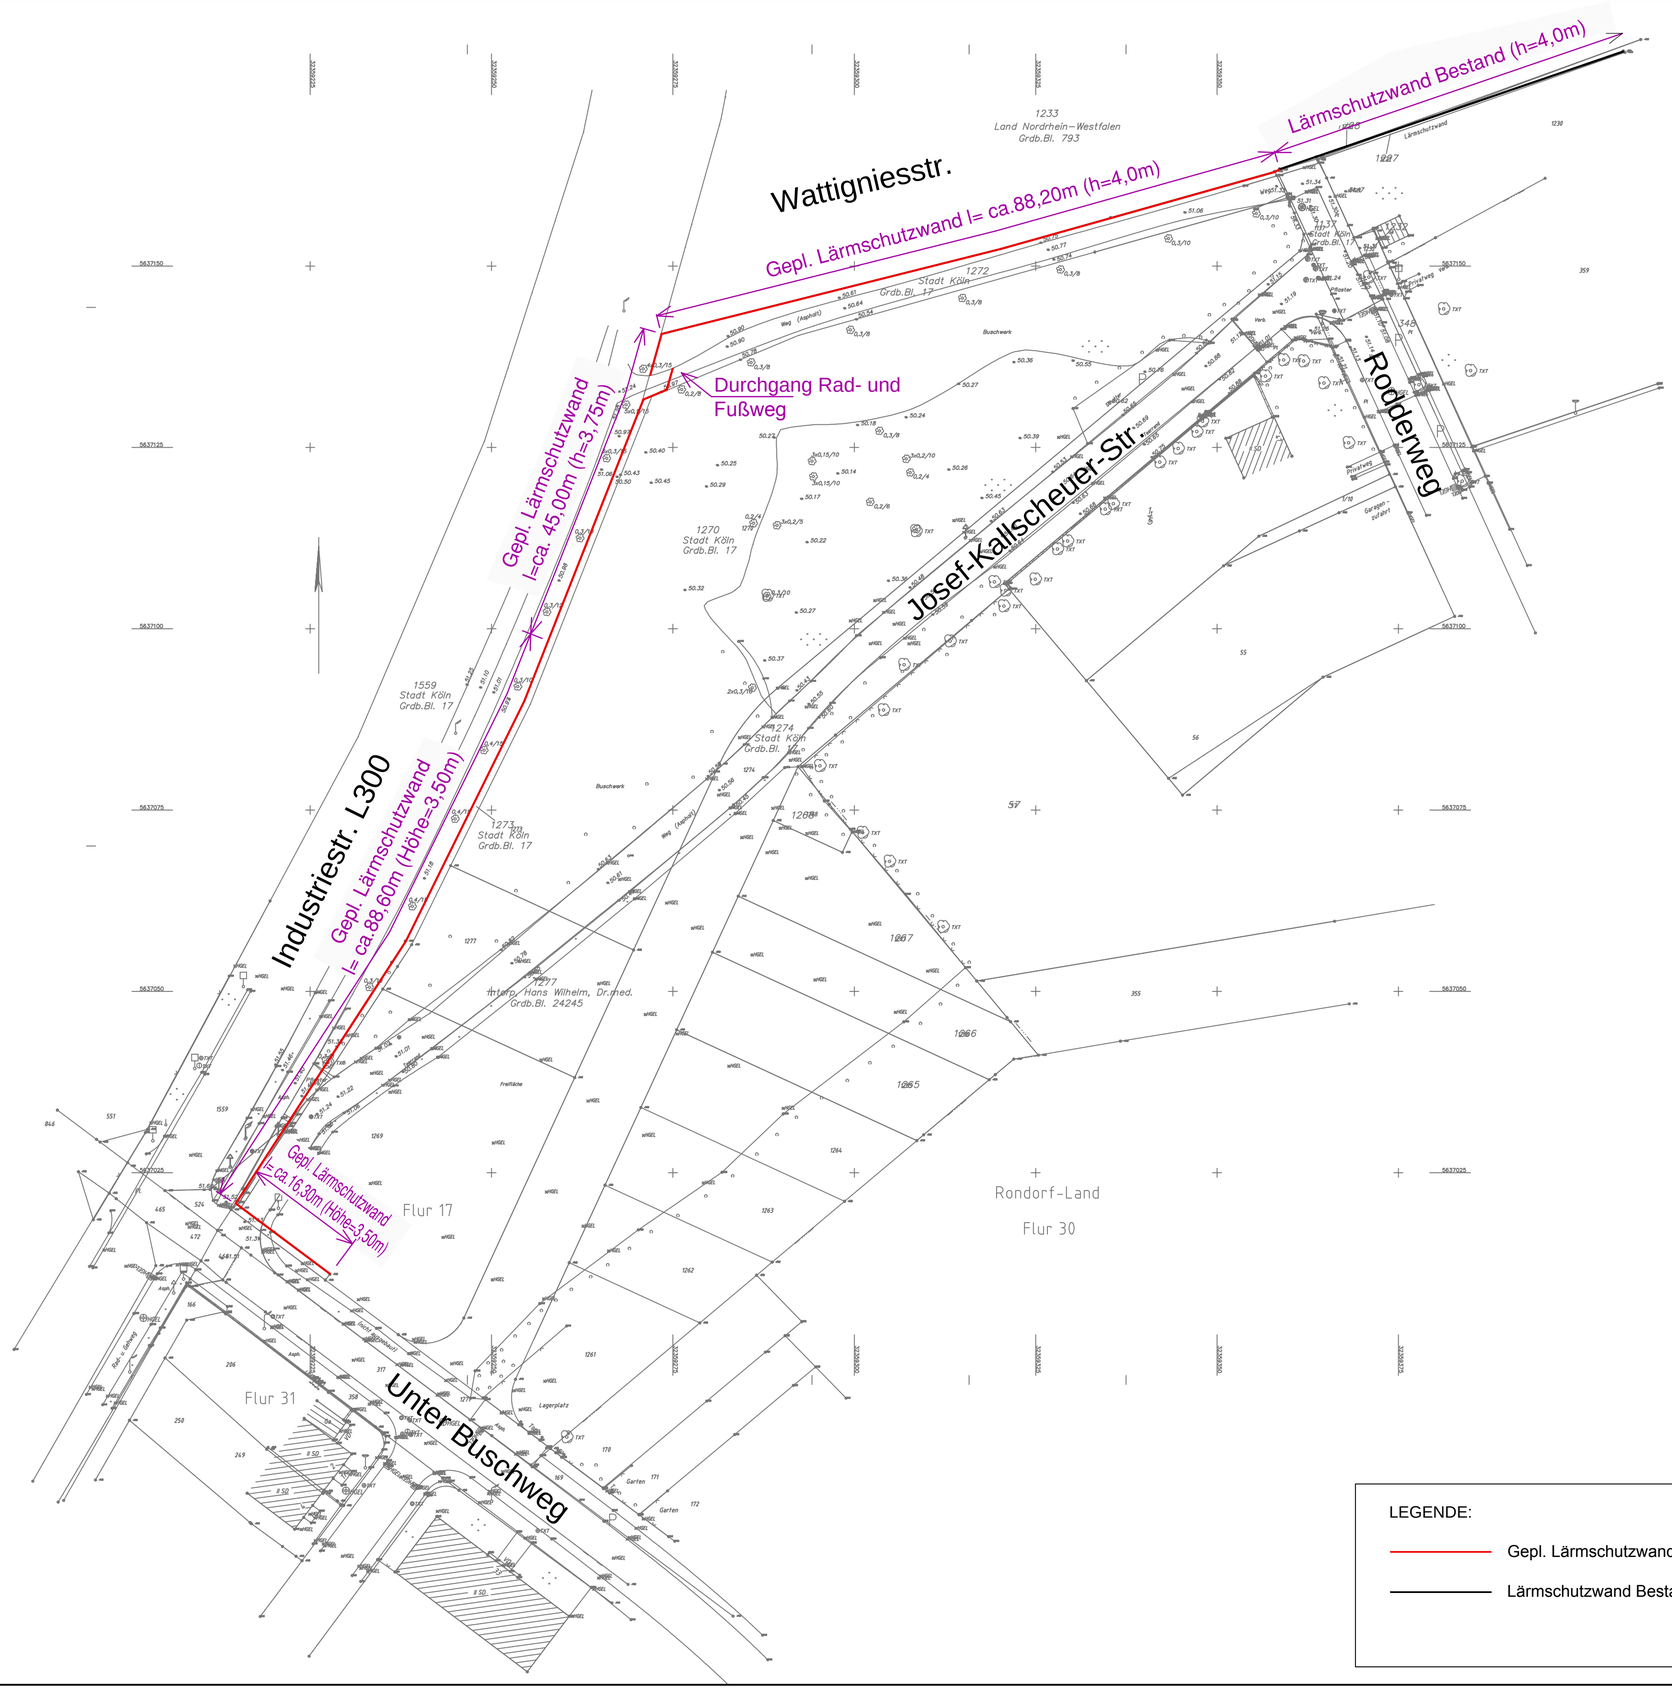

Art der Abstimmung / Dienststelle	Datum	Name

Zugehörige Zeichnungen	Blatt Nr.:

Änderung

Änderung	Gen.	Gepr.	Bear.	Datum	Ind.

V O R A B Z U G

Stadt Köln Amt 69/692	keine Einträge / Einträge / Einträge übernommen	KVB AG	keine Einträge / Einträge / Einträge übernommen
Datum / Unterschrift		Datum / Unterschrift	
Stadt Köln Amt 69/692	keine Einträge / Einträge / Einträge übernommen	Stadt Köln Amt 26	keine Einträge / Einträge / Einträge übernommen
Datum / Unterschrift		Datum / Unterschrift	
Stadt Köln Amt 66	keine Einträge / Einträge / Einträge übernommen	StEB	keine Einträge / Einträge / Einträge übernommen
Datum / Unterschrift		Datum / Unterschrift	

Planskizze: M.1:2500

Planstufe:

ENTWURFSPLANUNG

Planverfasser/in :

Stadt Köln
Amt für Brücken und Stadtbahnbau
Stadthaus Deutz - Westgebäude
Willy-Brandt-Platz 2
50679 Köln

	Datum	Name
bearb.		
gez.	17.10.14	Que
gepr.		

Bauwerk:
Josef-Kalscheurer-Str.
Übersichtslageplan LSW

Maßstab:	1:500
Blattgröße:	700x475 mm
Bauwerks-Nr:	

Plan-Nr.

Phase		Inhalt		Plantyp		Zeichnungsnummer				Index	Status
E	-	OB	-	ÜP	-	0001	-	-	-	V	

Planinhalt:
Lärmschutzwand Josef-Kalscheurer-Str.

Stadt Köln Amt 69	freigegeben ohne Einträge / freigegeben mit Einträgen	Stadt Köln Amt 690	freigegeben ohne Einträge / freigegeben mit Einträgen	Stadt Köln Amt 690/2	freigegeben ohne Einträge / freigegeben mit Einträgen
Datum / Unterschrift		Datum / Unterschrift		Datum / Unterschrift	

Der Oberbürgermeister

Stadt Köln
Amt für Brücken und Stadtbahnbau

Das Urheberrecht an dieser Zeichnung verbleibt bei der Stadt Köln (§§ 1, 2, 15-18, 96 des Urheberrechtsgesetzes vom 09.09.1965 BGBl S. 1273).
Die Einspeicherung und Verarbeitung in elektronischen Systemen ist nur mit unserer schriftlichen Genehmigung zulässig. Die Zeichnung ist Dritten nicht zugänglich zu machen. Zuwiderhandlungen werden zivil- und strafrechtlich verfolgt.