


Geltungsbereich der Teilaufhebung des Bebauungsplanes Nr.: 74393/02 (66A)

"Umfeld Friedrich-Ebert-Platz"

in Köln - Porz

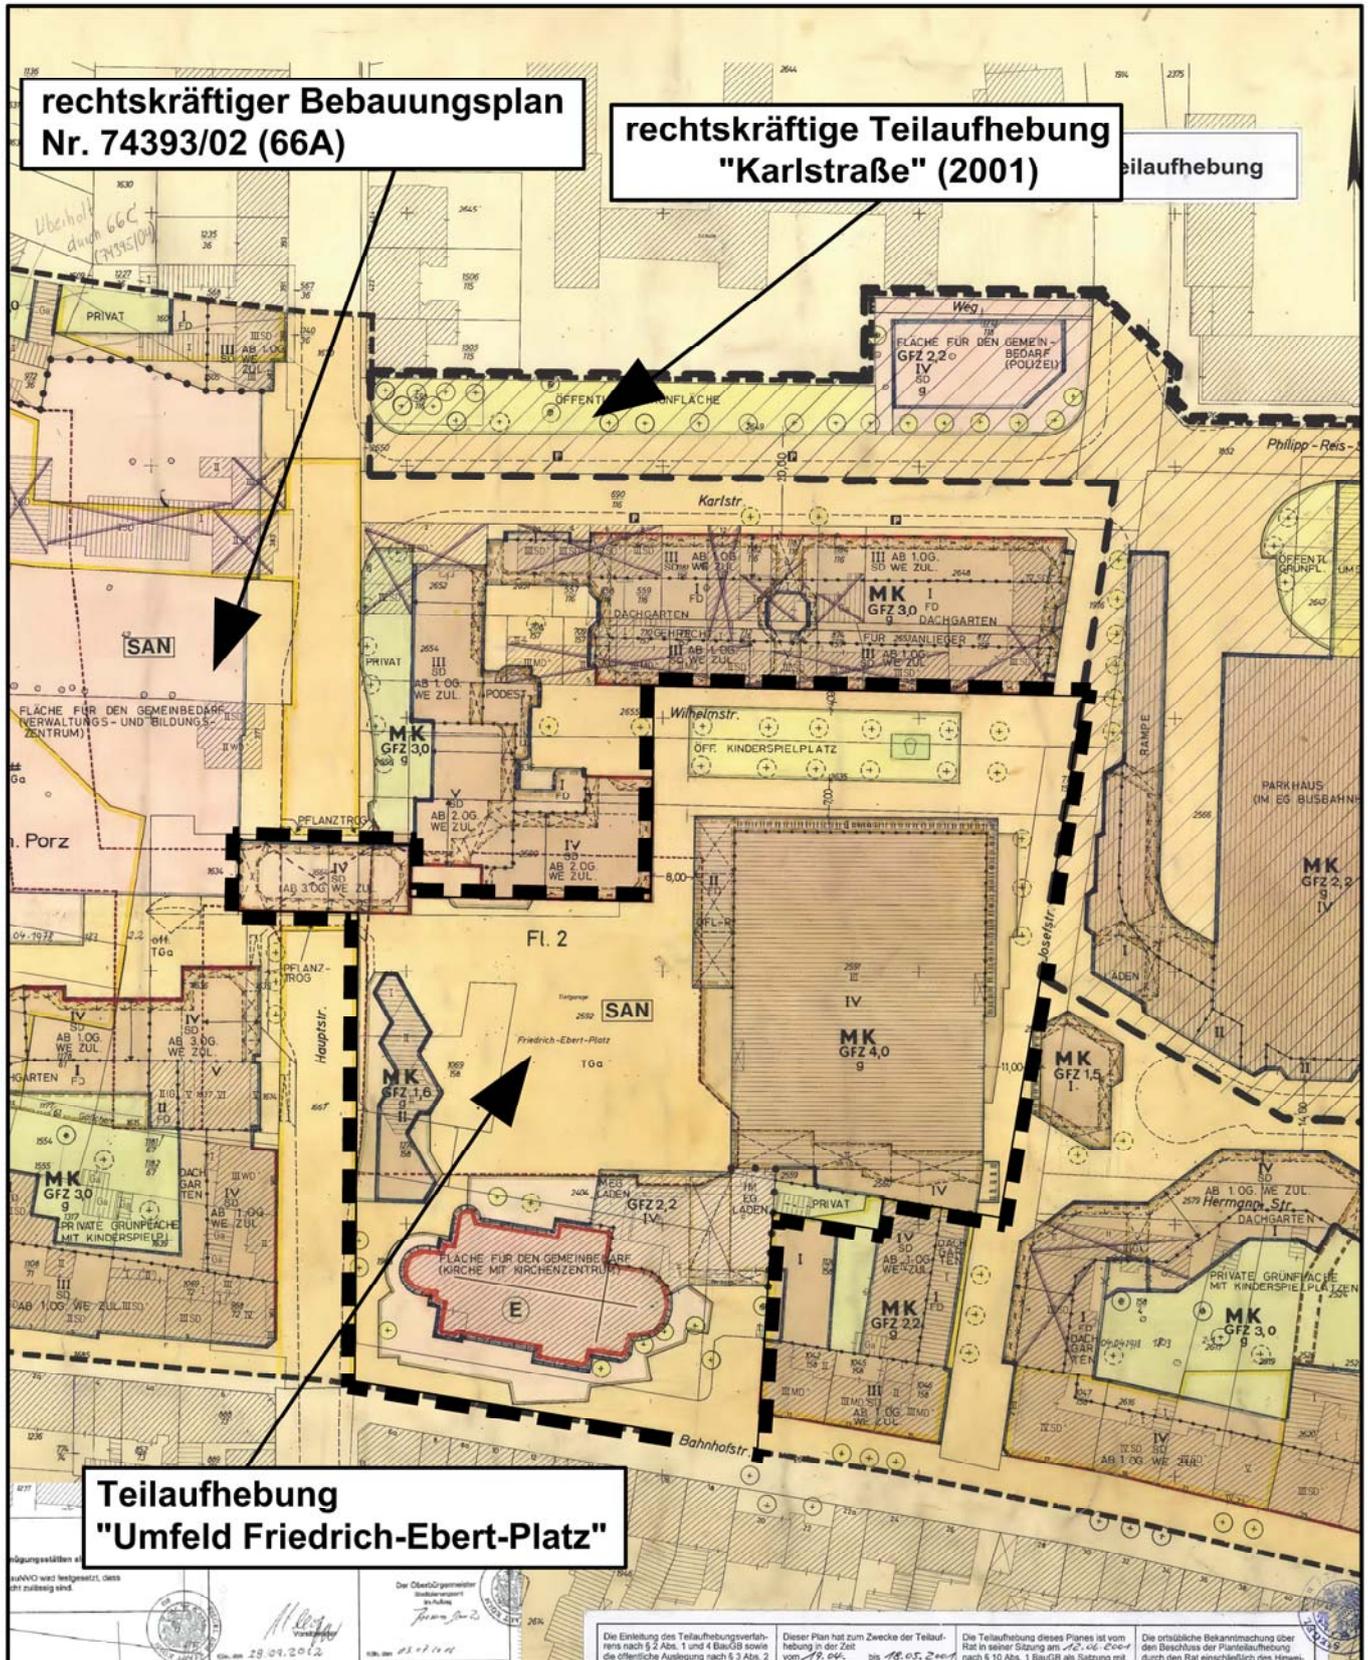

Maßstab 1 : 1 500



Planwirkungsbereich der Vorlage zur Orientierung von Mitgliedern des Rates, der Ausschüsse und der Bezirksvertretungen, die wegen Befangenheit an den Beratungen zu diesem Tagesordnungspunkt nicht teilnehmen dürfen.

Die Einleitung des Teilaufhebungsverfahrens nach § 2 Abs. 1 und 4 BauGB sowie die öffentliche Auslegung nach § 3 Abs. 2

Dieser Plan hat zum Zwecke der Teilaufhebung in der Zeit vom 19.04. bis 05.05.2012

Die Teilaufhebung dieses Planes ist vom Rat in seiner Sitzung am 12.06.2012 nach § 10 Abs. 1 BauGB als Sitzung mit

Die ersatzliche Bekanntmachung über den Bauabsatz der Planänderung durch den Rat einschließlich des Hinweises