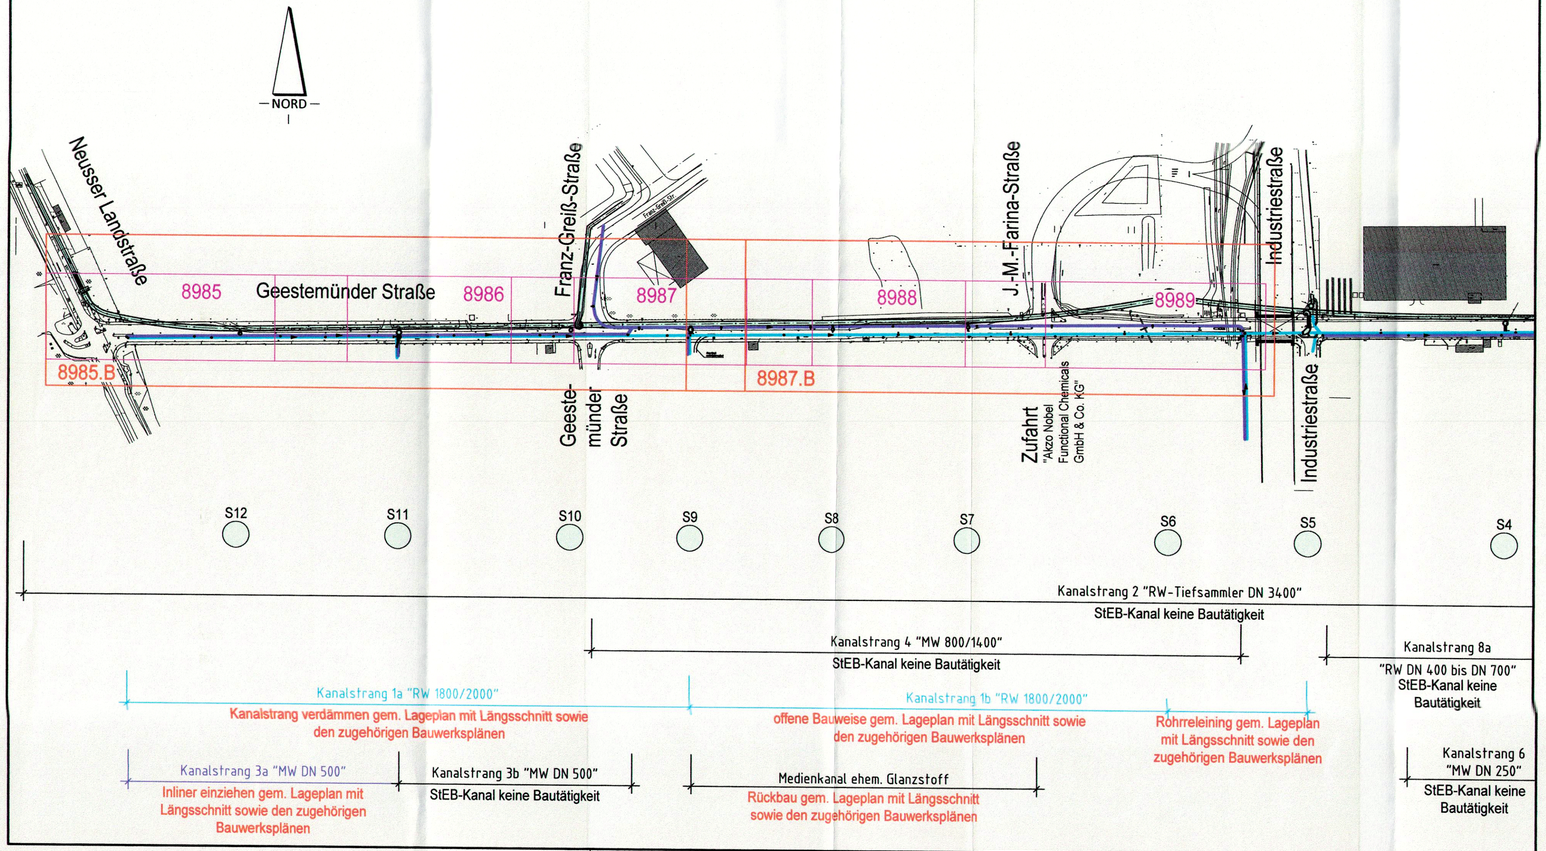


Hinweise

Die hier hinterlegten Daten, wie Vermessungsdaten, Kanalbestand sowie die Planungsdaten des Kanal-Rohrvortriebs "Regenwasser-Tiefsammler" basieren auf den von den Stadtentwässerungsbetrieben Köln, AöR zur Verfügung gestellten DXF-Daten; mit Stand vom 23. April 2008. Die Anschlusspunkte an dem RW-Tiefsammler basieren auf den von den Stadtentwässerungsbetrieben Köln, AöR zur Verfügung gestellten Vermessungskoordinaten; mit Stand vom 04. März 2010.

Legende / Zeichenerklärung

vorhandener Kanal

- Mischwasserkanal
- Regenwasserkanal
- Schmutzwasserkanal

Blatteinteilung für Pläne im Maßstab 1:500

Blatteinteilung für Pläne im Maßstab 1:250

- Nur gültig für die Ausschreibung -

Index	Datum	Name	Änderung	Genehmigt

Auftraggeber:

Stadt Köln

Amt für Straßen + Verkehrstechnik

über : Stadtentwässerungsbetriebe Köln AöR


Köln, den

DÜPLAN Planende Ingenieure

Wasser ist unser Element.

Abwassertechnik
Regenwasserbewirtschaftung
Infrastrukturentwicklung

Mühlenberg 10
53909 Zülpich
Tel.: 0 22 52 / 83 93 4 - 0
Fax: 0 22 52 / 83 93 4 - 10
Internet: www.dueplan.de
Inhaber: Dipl.-Ing. Ralf Düster

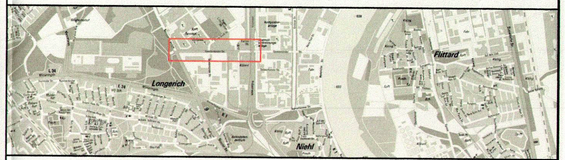

Bauausführung

Stadtentwässerungs-betriebe Köln, AöR

Ostmerheimer Straße 555
D - 51109 Köln
Internet: www.steb-koeln.de

Köln - Niehl
Geestemünder Straße
von Neusser Landstraße bis Industriestraße
Kanalbaumaßnahme Straßenentwässerungskanal

- Vorabzug -
29.01.2015

Übersichtsplan

Höhenreferenzsystem ☒ NHN / DHDN92 ☐ NN / DHHN12		Lagebezugssystem ☐ UTM / ETRS89 ☒ Gauß-Krüger	
Maßstab: 1 : 2500	Dateiname:	Auftrag-Nr.: / Projekt-Nr.:	Index-Nr.:
Gezeichnet:	Geprüft:	Datum: 06. März 2014	Plan-Nr.: 8985.UP
..... Hauptabteilungsleiter	..... Abteilungsleiter	..... Projektleiter	

Blatt-Nr.: 1 | Blattgröße 297 x 841 | 1012AP01UP02i1