





Flurstück: 1578, u.a.
 Flur: 5
 Gemarkung: Longerich
 Sebastianstr. 23, u. a., Köln

Erstellt: 24.04.2015
 Zeichen: kuehnk

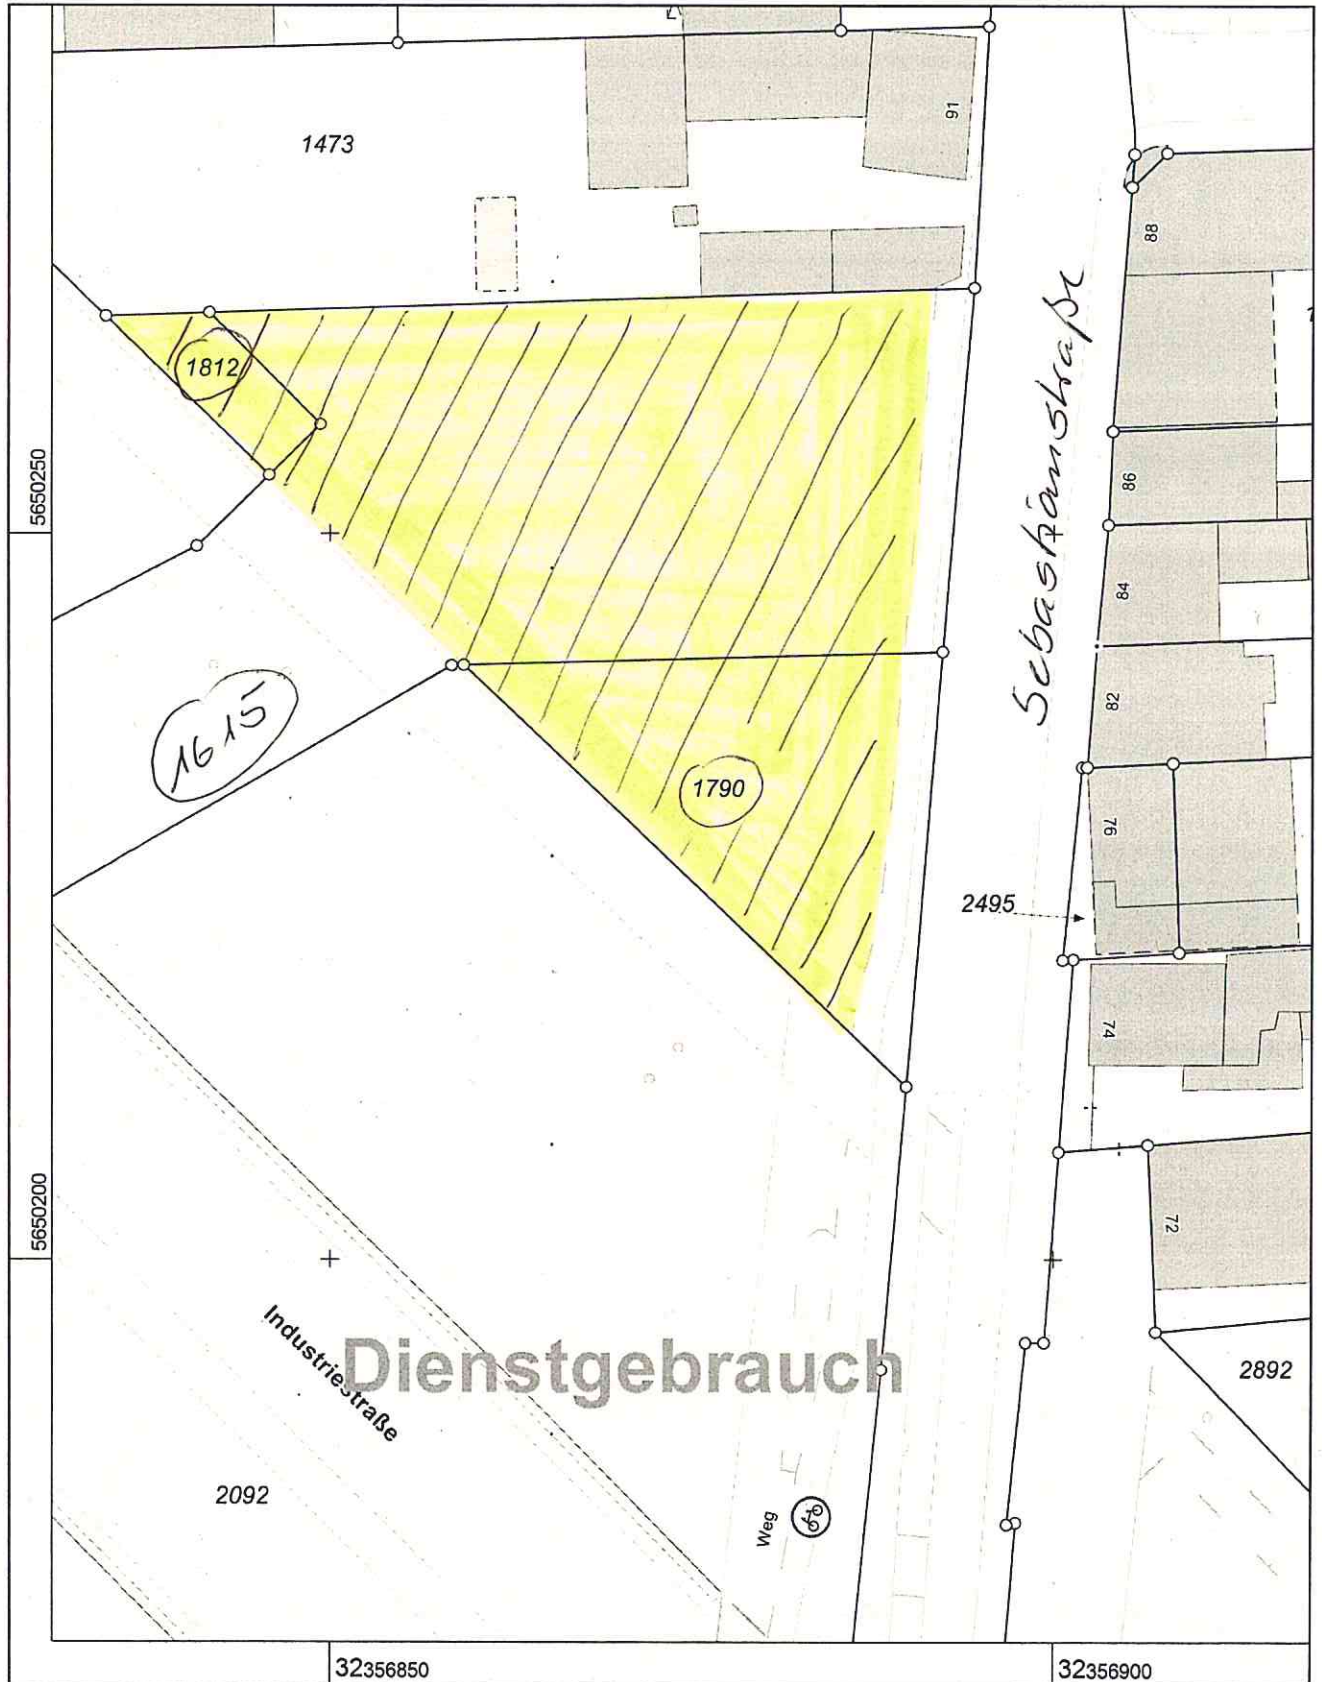

Maßstab 1 : 500

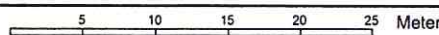

© Stadt Köln

/// einschiebende Fläche