





Flurstück: 1578, u.a.  
 Flur: 5  
 Gemarkung: Longerich  
 Sebastianstr. 23, u. a., Köln

Erstellt: 24.04.2015  
 Zeichen: kuehkn

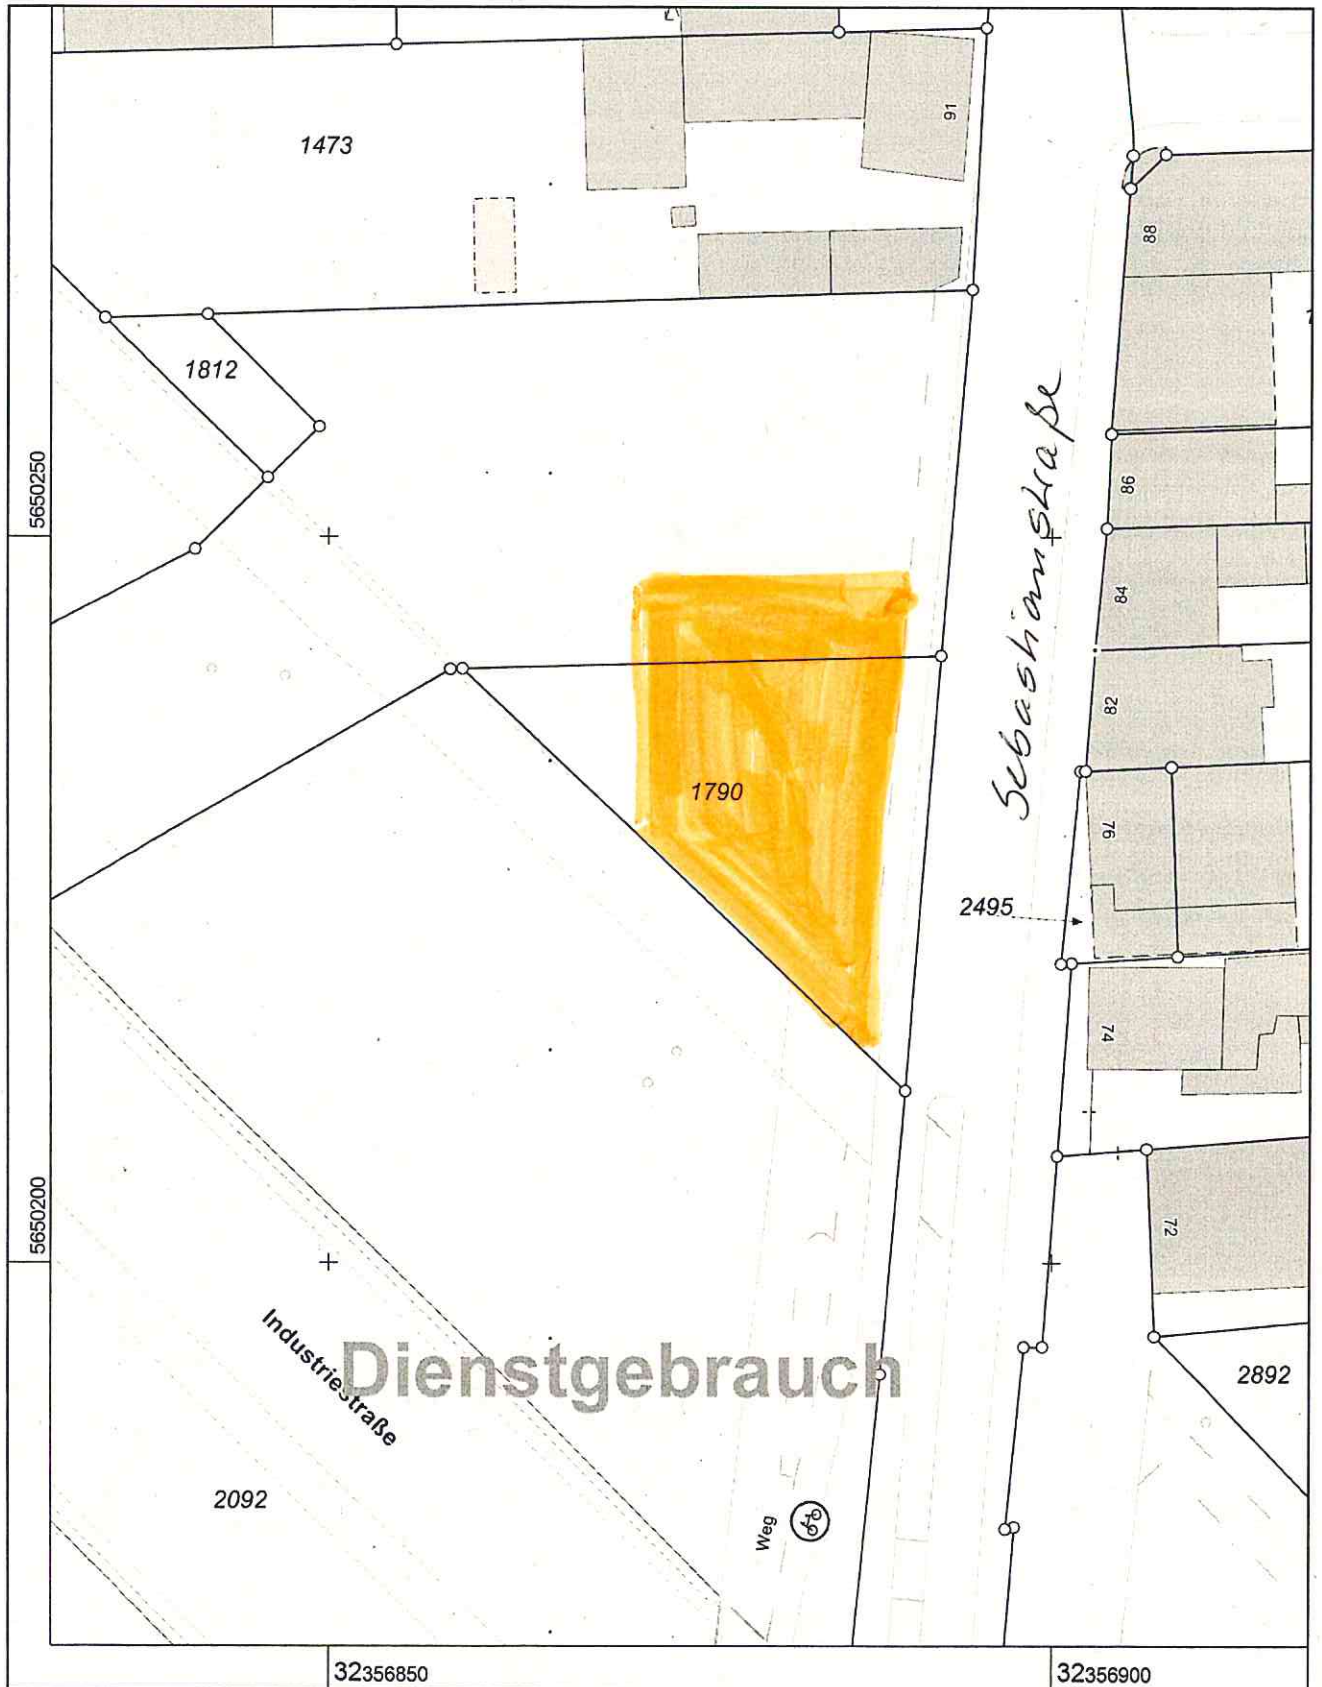

Maßstab 1 : 500

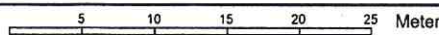

© Stadt Köln



*Flächen, die nach Fertigstellung der Baumaßnahme zu Wohnen sind (Fuß und Radweg = Platzfläche)*