


## Geltungsbereich des vorhabenbezogenen Bebauungsplanes

Nr. 69450/08-000-02

## Erna -Scheffler - Straße in Köln - Kalk

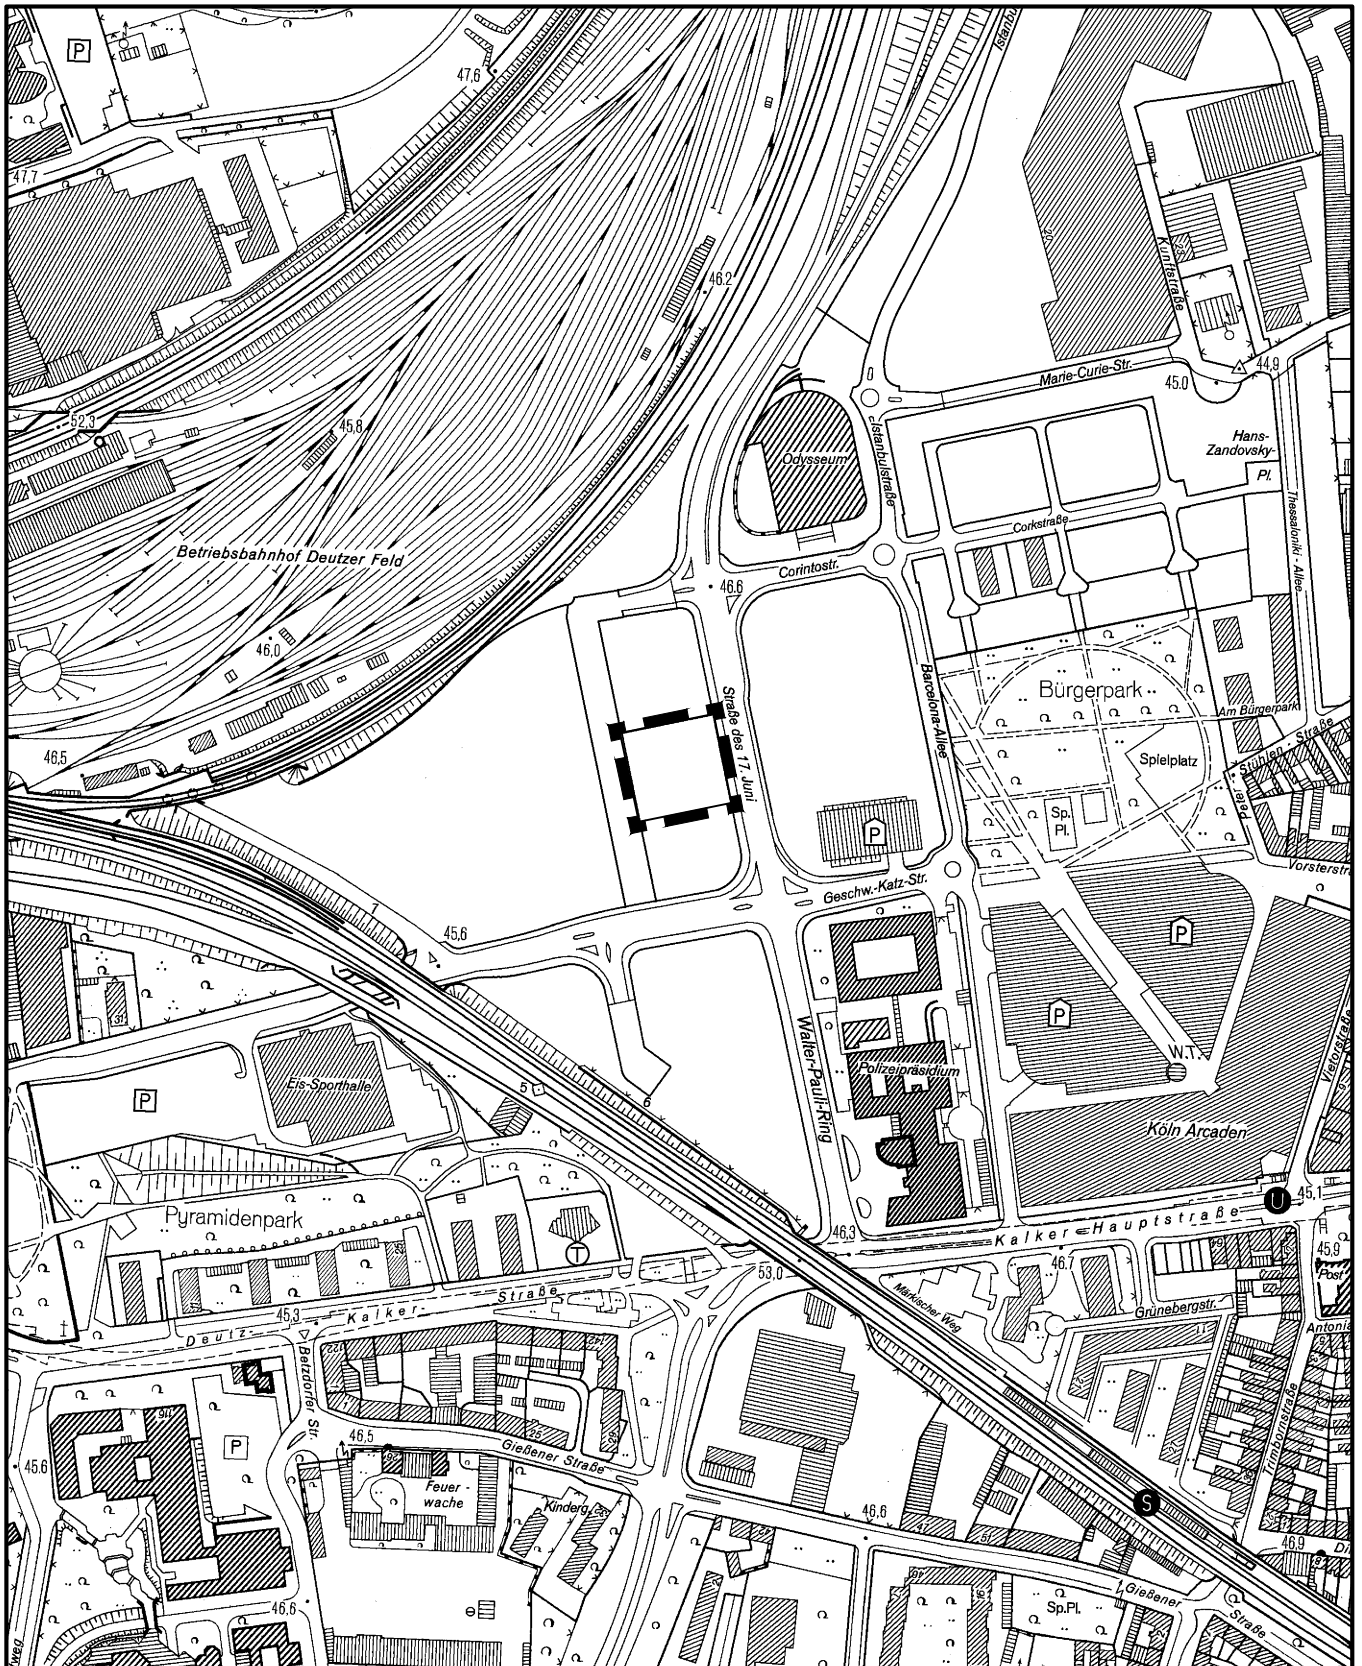

Maßstab 1 : 5 000



Planwirkungsbereich der Vorlage zur Orientierung von Mitgliedern des Rates, der Ausschüsse und der Bezirksvertretungen, die wegen Befangenheit an den Beratungen zu diesem Tagesordnungspunkt nicht teilnehmen dürfen.