

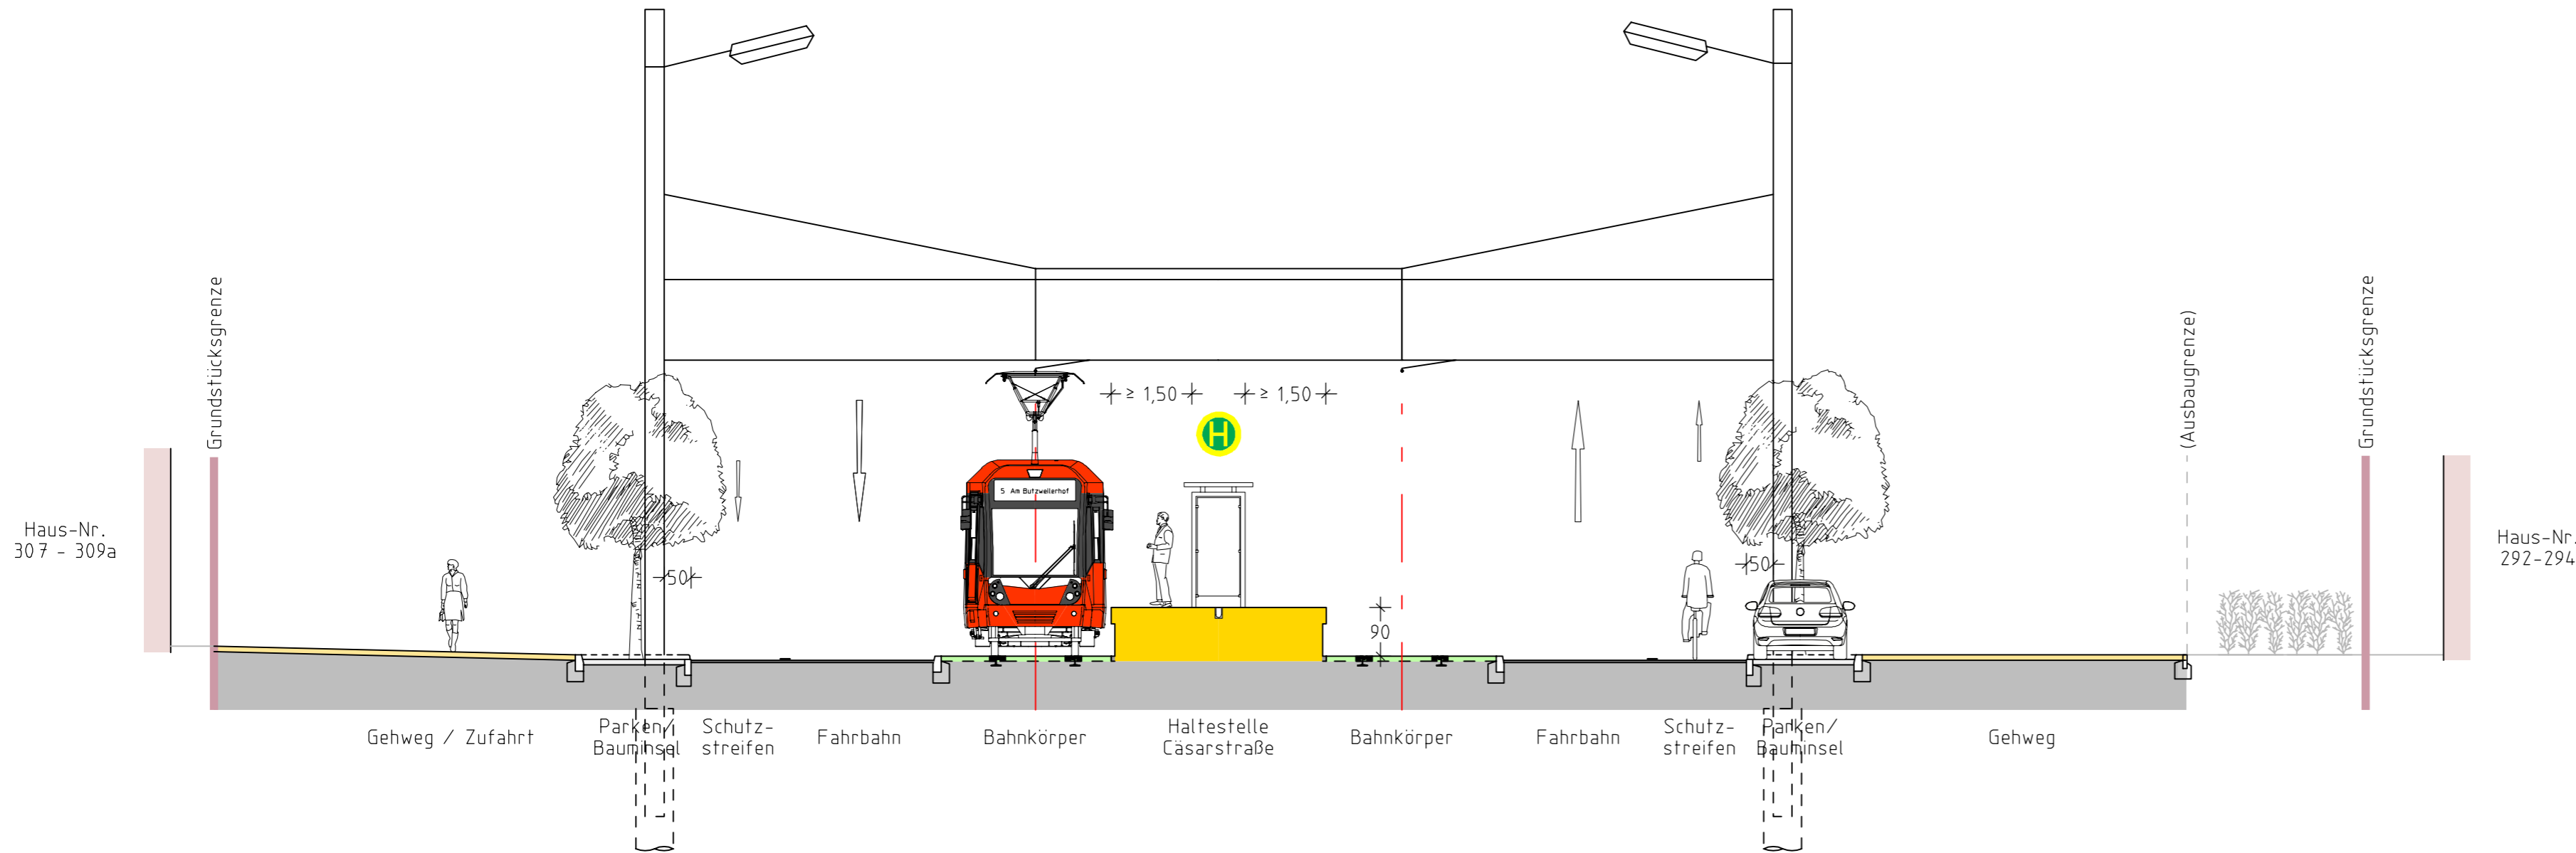


Querschnitt 4, Bonner Straße

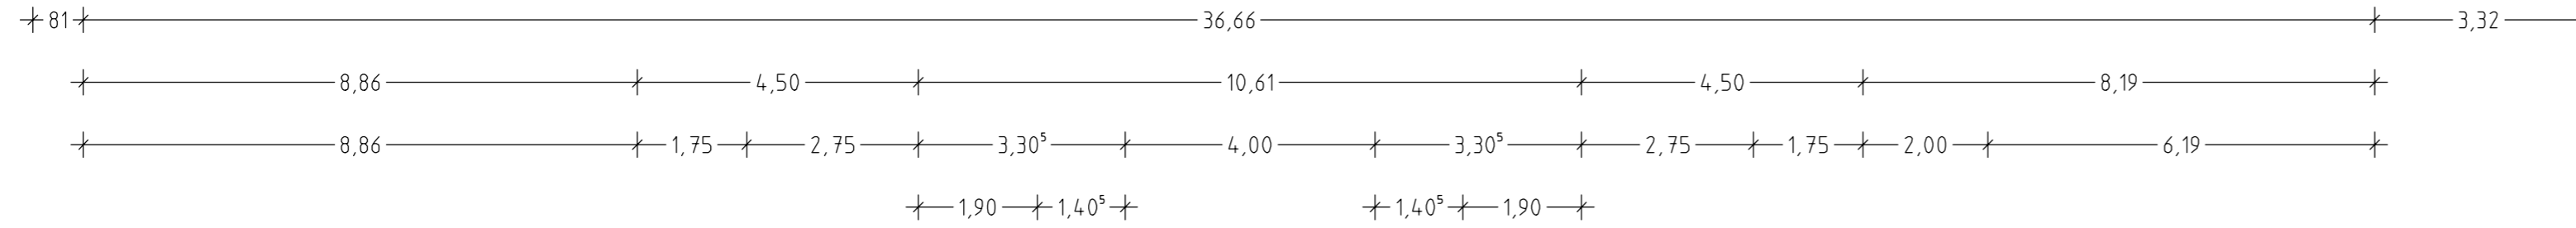

keine Einträge	Amt 61	keine Einträge	×
Einträge	gez. Müller 08.05.2014	Einträge	
Einträge übernommen	Datum / Unterschrift	Einträge übernommen	
KVB 11	Amt 671/11	keine Einträge	×
gez. Miebach 23.05.2014	gez. Vive 30.04.2014	Einträge	
Datum / Unterschrift	Datum / Unterschrift	Einträge übernommen	
KVB 15	Amt 66	keine Einträge	×
gez. Dittmer 23.05.2014	gez. Harzendorf 13.05.2014	Einträge	
Datum / Unterschrift	Datum / Unterschrift	Einträge übernommen	

KVB KÖLNER VERKEHRS - BETRIEBE AG
Scheidweilerstraße 38
50933 Köln

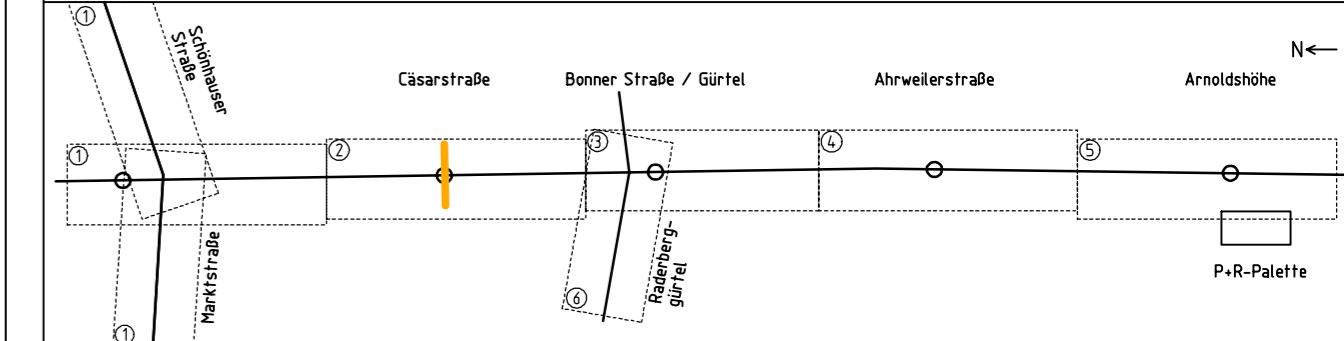

Projekt-Nr.: 1866	Planverfasser								
<table border="1"> <thead> <tr> <th>Datum</th> <th>Name</th> </tr> </thead> <tbody> <tr> <td>bearb. 16.05.14</td> <td>Hofmann</td> </tr> <tr> <td>gez. 16.05.14</td> <td>Kiesewetter</td> </tr> <tr> <td>gepr. 16.05.14</td> <td>Wittrick</td> </tr> </tbody> </table>	Datum	Name	bearb. 16.05.14	Hofmann	gez. 16.05.14	Kiesewetter	gepr. 16.05.14	Wittrick	BPR · Beraten Planen Realisieren Dipl.-Ing. Bernd F. Künne & Partner Osterstorstraße 38/39 28195 Bremen Telefon 0421 335 02 0 Telefax 0421 335 02 22
Datum	Name								
bearb. 16.05.14	Hofmann								
gez. 16.05.14	Kiesewetter								
gepr. 16.05.14	Wittrick								

3. Baustufe Nord-Süd Stadtbahn
Planart: Genehmigungsantrag - Anlage 06
Planbezeichnung: Querschnitt 4 Bonner Straße

Maßstab: 1 : 100
Plan-Nr.: VAA_GP_BS_QS_04V00_1-_F

Amtsleitung 69	Abteilungsleitung 690	Projektleitung 690/0
gez. Neweling 13.05.2014	gez. Grimsehl 13.05.2014	gez. Muéll 12.05.2014
Datum / Unterschrift	Datum / Unterschrift	Datum / Unterschrift

Der Oberbürgermeister
Stadt Köln
Amt für Brücken und Stadtbahnbau