

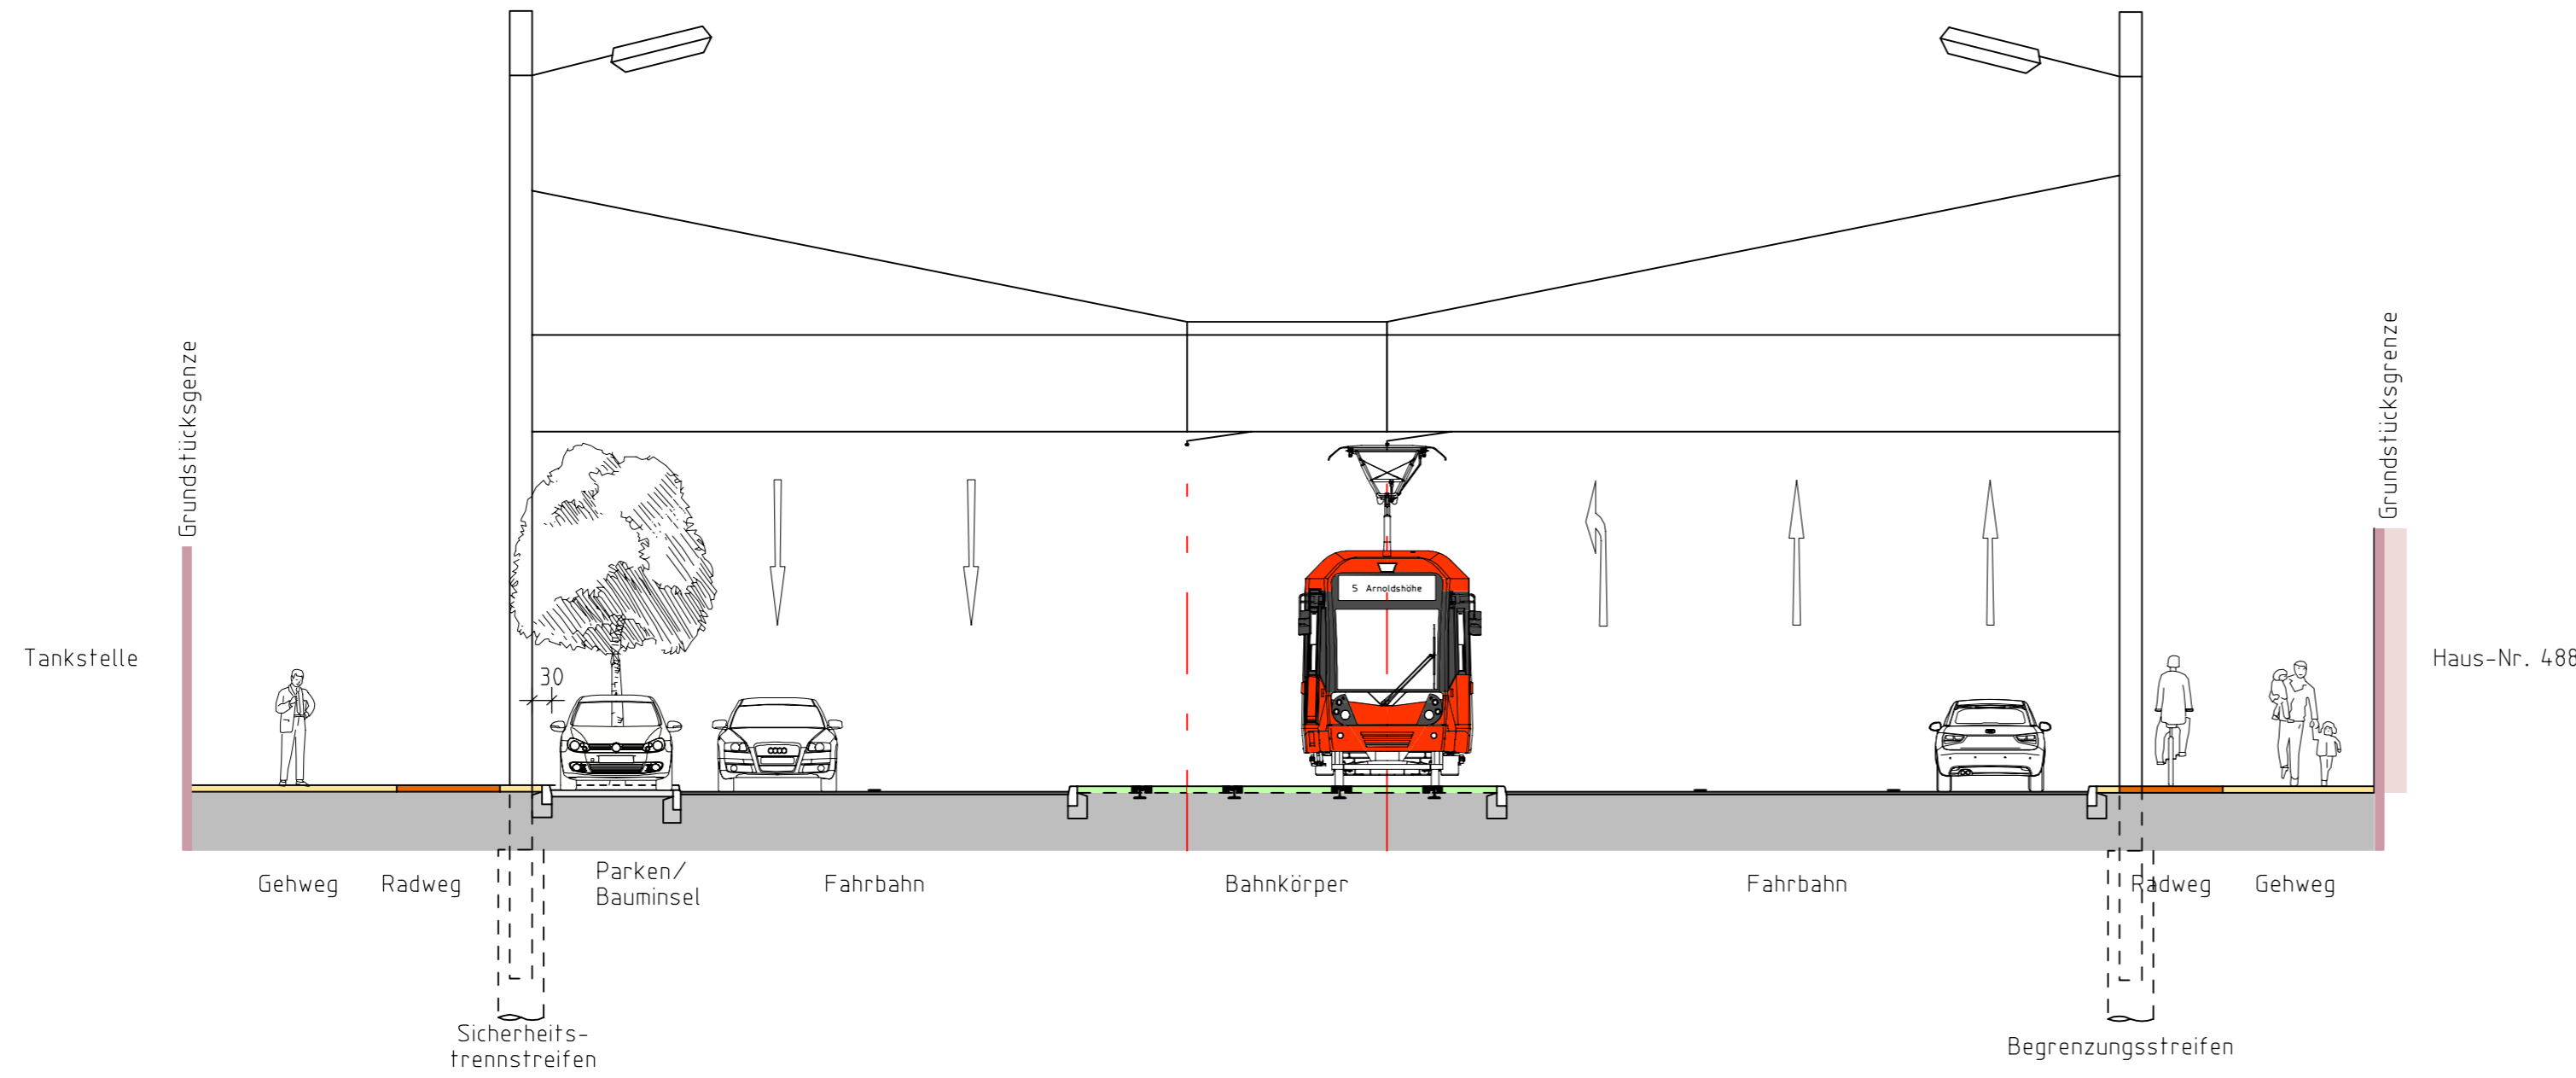


# Querschnitt 9, Bonner Straße

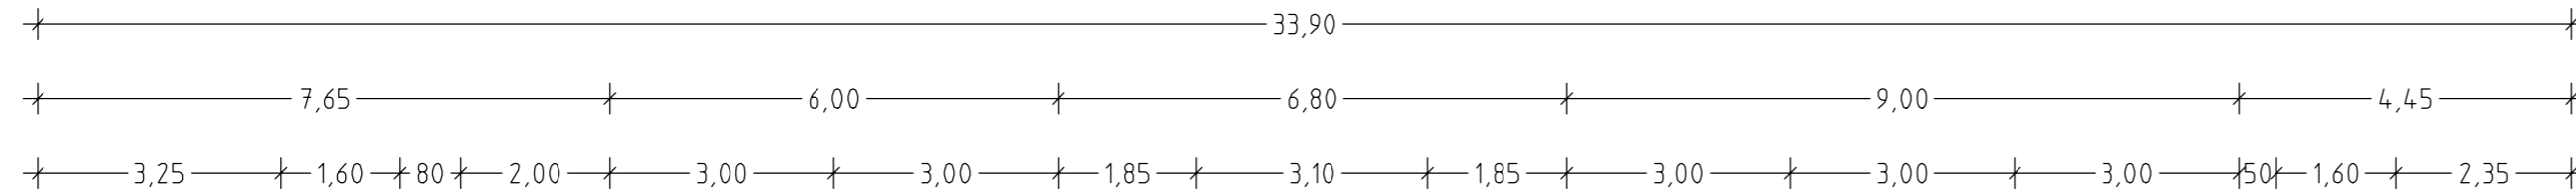

keine Einträge	Amt 61	keine Einträge	×
Einträge	gez. Müller 08.05.2014	Einträge	
Einträge übernommen	Datum / Unterschrift	Einträge übernommen	
KVB 11	Amt 671/11	keine Einträge	×
gez. Miebach 23.05.2014	gez. Vive 30.04.2014	Einträge	
Einträge übernommen	Datum / Unterschrift	Einträge übernommen	
KVB 15	Amt 66	keine Einträge	×
gez. Dittmer 23.05.2014	gez. Harzendorf 13.05.2014	Einträge	
Einträge übernommen	Datum / Unterschrift	Einträge übernommen	

**KVB** KÖLNER VERKEHRS - BETRIEBE AG  
Scheidweilerstraße 38  
50933 Köln

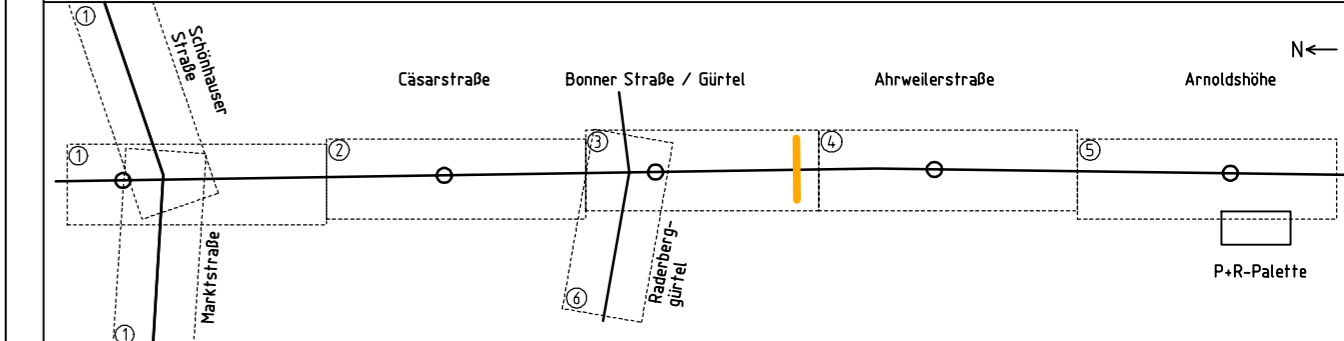

Projekt-Nr.: 1866	Planverfasser
Datum Name	BPR · Beraten   Planen   Realisieren
bearb. 16.05.14 Hofmann	Dipl.-Ing. Bernd F. Künne & Partner
gez. 16.05.14 Kiesewetter	Ostertorstraße 38/39   28195 Bremen   Telefon 0421 335 02 0   Telefax 0421 335 02 22
gepr. 16.05.14 Wittrock	

**3. Baustufe Nord-Süd Stadtbahn**  
Planart: Genehmigungsantrag - Anlage 06  
Planbezeichnung: Querschnitt 9 Bonner Straße

Maßstab: 1 : 100  
Plan-Nr.: VAA\_GP\_BS\_QS\_09V00\_1-\_F

Amtsleitung 69	Abteilungsleitung 690	Projektleitung 690/0
freigegeben ohne Einträge	freigegeben ohne Einträge	freigegeben ohne Einträge
gez. Neweling 13.05.2014	gez. Grimsehl 13.05.2014	gez. Muell 12.05.2014
freigegeben mit Einträgen	freigegeben mit Einträgen	freigegeben mit Einträgen
nicht freigegeben	nicht freigegeben	nicht freigegeben
Datum / Unterschrift	Datum / Unterschrift	Datum / Unterschrift

Der Oberbürgermeister  
**Stadt Köln**  
Amt für Brücken und Stadtbahnbau