

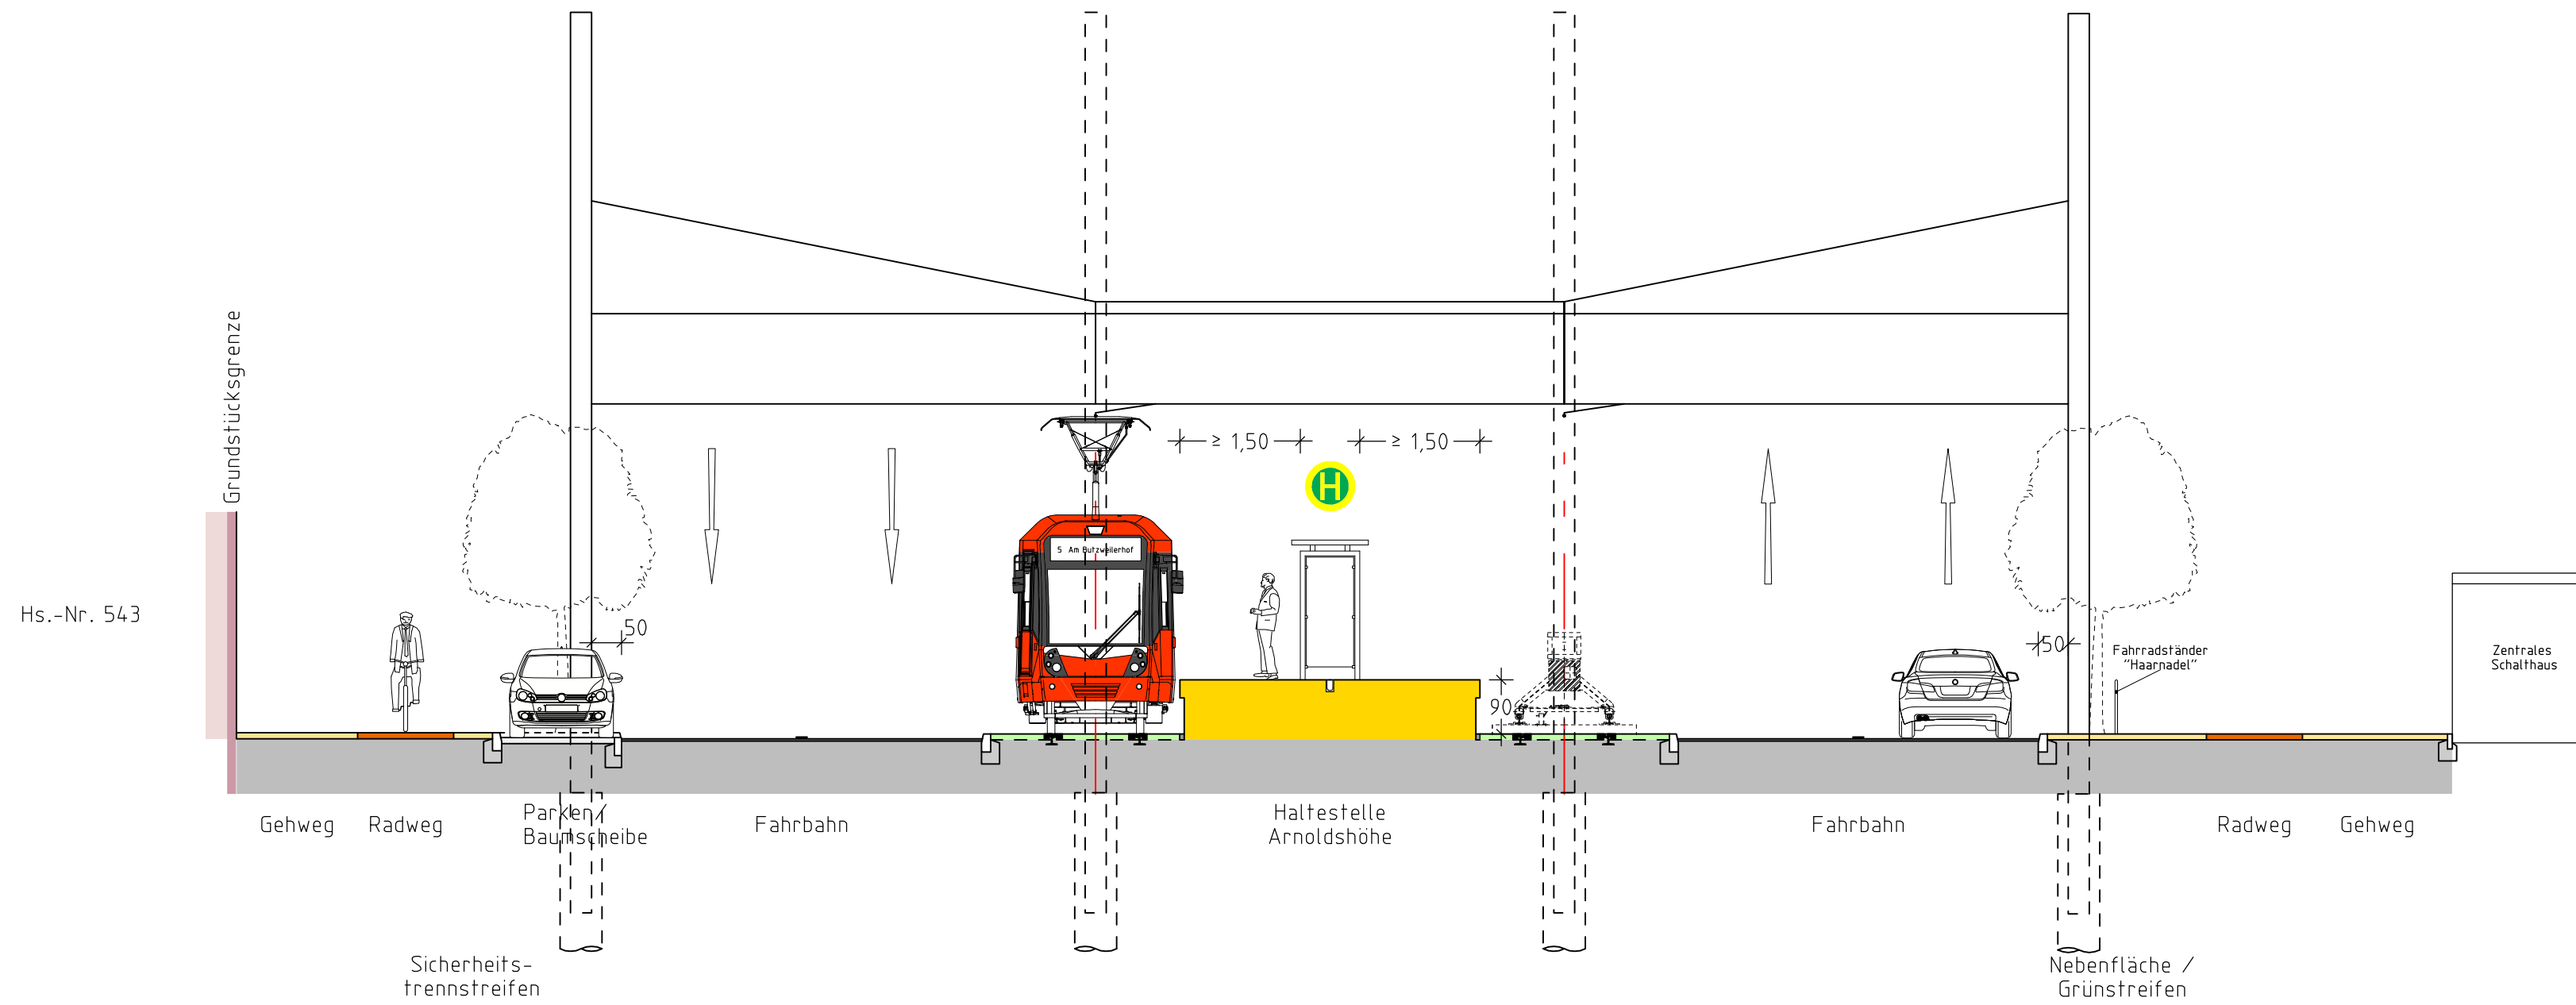


Querschnitt 13, Bonner Straße

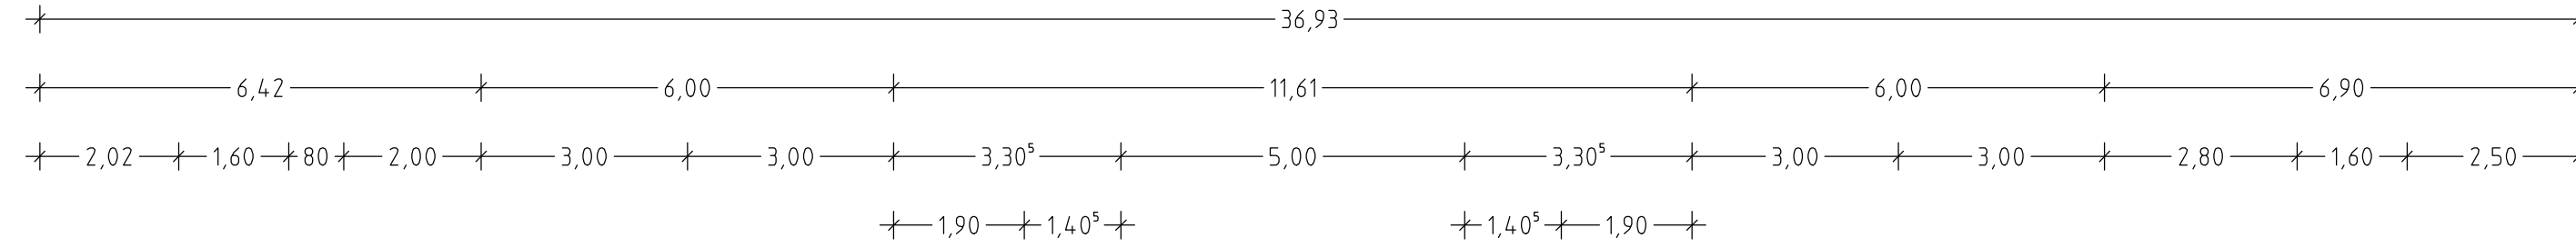

	keine Einträge	Amt 61	keine Einträge	✗
	Einträge	gez. Müller 08.05.2014	Einträge	
Datum / Unterschrift	Einträge übernommen	Datum / Unterschrift	Einträge übernommen	
KVB 11	keine Einträge	Amt 671/11	keine Einträge	✗
gez. Miebach 23.05.2014	Einträge	gez. Vive 30.04.2014	Einträge	
Datum / Unterschrift	Einträge übernommen	Datum / Unterschrift	Einträge übernommen	
KVB 15	keine Einträge	Amt 66	keine Einträge	✗
gez. Dittmer 23.05.2014	Einträge	gez. Harzendorf 13.05.2014	Einträge	
Datum / Unterschrift	Einträge übernommen	Datum / Unterschrift	Einträge übernommen	

KVB **KÖLNER VERKEHRS - BETRIEBE AG**
Scheidweilerstraße 38
50933 Köln

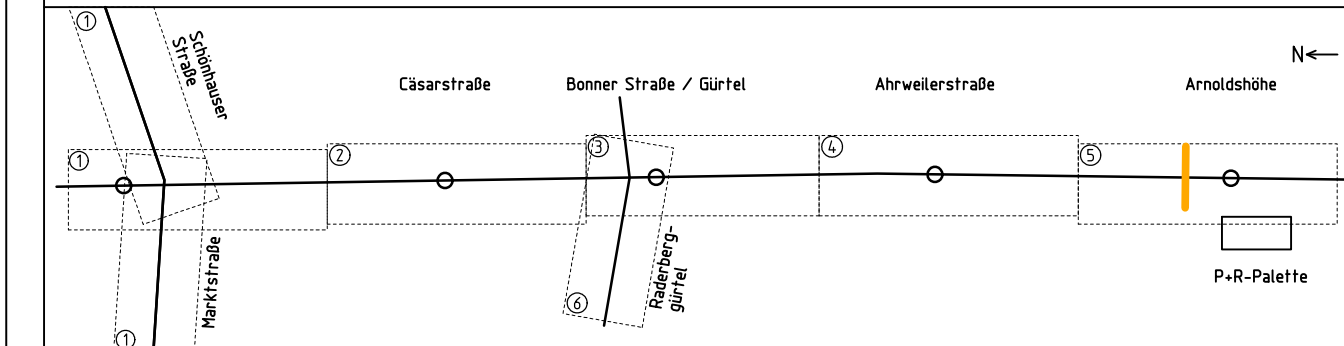

Projekt-Nr.: 1866	Planverfasser								
<table border="1"> <thead> <tr> <th>Datum</th> <th>Name</th> </tr> </thead> <tbody> <tr> <td>bearb. 16.05.14</td> <td>Hofmann</td> </tr> <tr> <td>gez. 16.05.14</td> <td>Kiesewetter</td> </tr> <tr> <td>gepr. 16.05.14</td> <td>Wittrock</td> </tr> </tbody> </table>	Datum	Name	bearb. 16.05.14	Hofmann	gez. 16.05.14	Kiesewetter	gepr. 16.05.14	Wittrock	BPR · Beraten Planen Realisieren Dipl.-Ing. Bernd F. Künne & Partner Ostertorstraße 38/39 28195 Bremen Telefon 0421 335 02 0 Telefax 0421 335 02 22
Datum	Name								
bearb. 16.05.14	Hofmann								
gez. 16.05.14	Kiesewetter								
gepr. 16.05.14	Wittrock								

3. Baustufe Nord-Süd Stadtbahn
Planart: Genehmigungsantrag - Anlage 06
Planbezeichnung: Querschnitt 13 Bonner Straße

Maßstab: 1 : 100	Plan-Nr.: VAA_GP_BS_QS_13V00_1-F
------------------	----------------------------------

Amtsleitung 69	Abteilungsleitung 690	Projektleitung 690/0
gez. Neweling 13.05.2014	gez. Grimsehl 13.05.2014	gez. Muéll 12.05.2014
Datum / Unterschrift	Datum / Unterschrift	Datum / Unterschrift

Der Oberbürgermeister **Stadt Köln**
Amt für Brücken und Stadtbahnbau