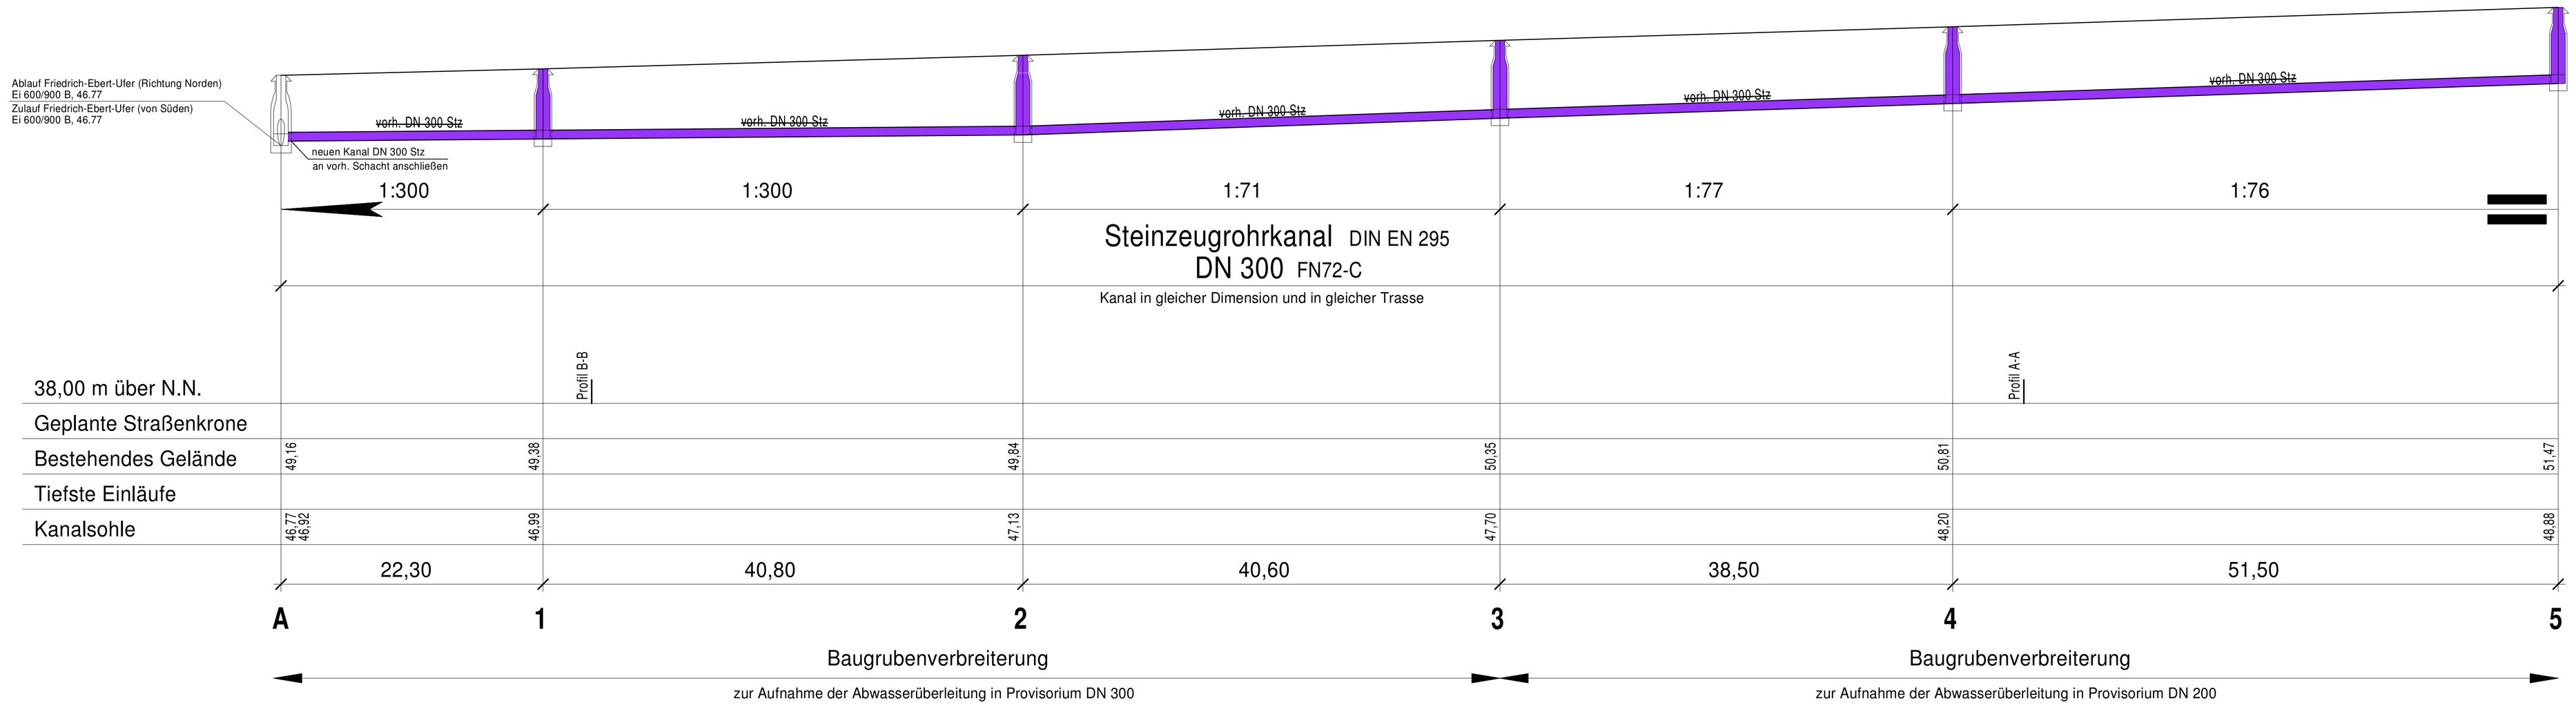

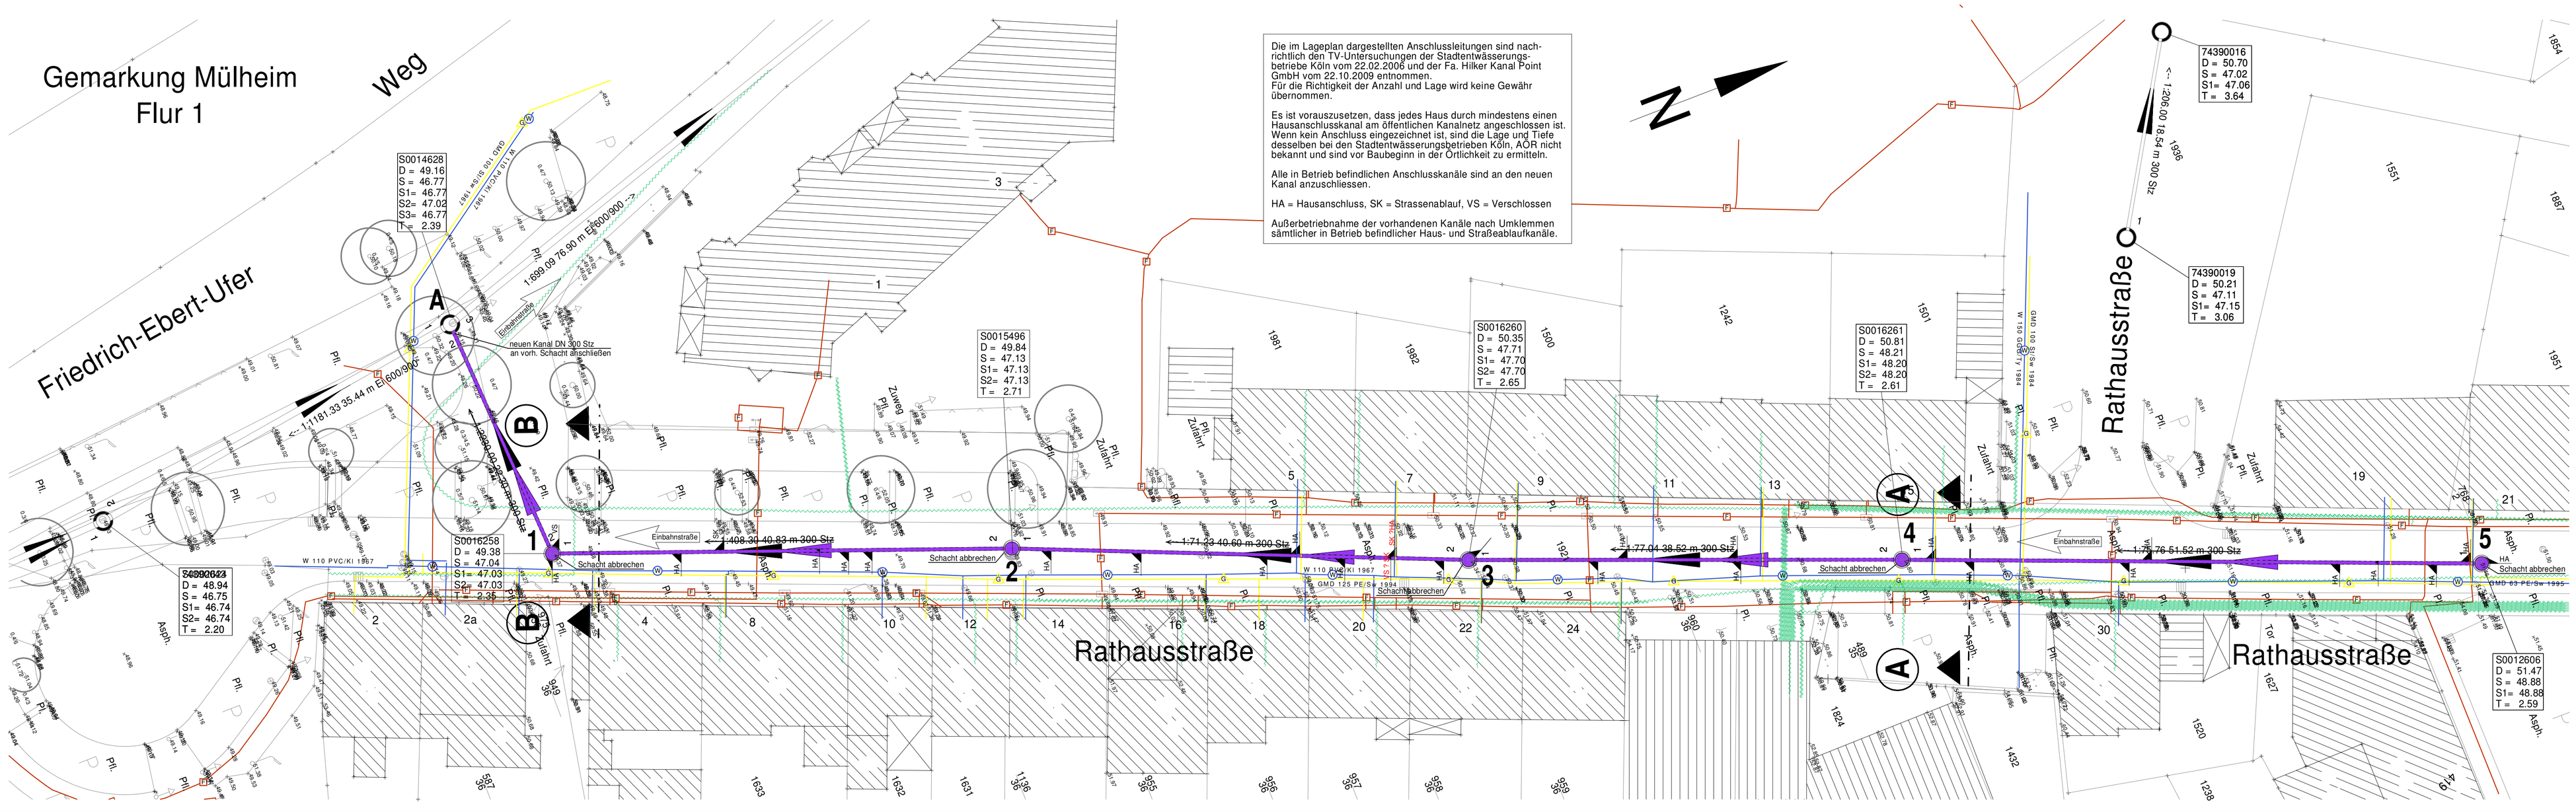

VORABZUG

Legende der Versorgungsleitungen, Suchgraben Bodenuntersuchung, Kampfmittel

Wasser DN 80	Wasserleitung	E-Kabel	E-Kabel
Gas DN 150	Gasleitung	Fernm.	Fernmeldekabel

Hinweis Versorgungsleitungen

Die Versorgungsleitungen sind ohne Gewähr für die Vollständigkeit und Richtigkeit nachrichtlich eingetragen. Die Lage, Tiefe und Vollzähligkeit der vorh. Leitungen sind bei den zuständigen Stellen zu erfragen.
Die genaue Lage ist in der Örtlichkeit durch Querschläge festzustellen.

Hinweis Maße und Höhen

Alle Maße und Höhenangaben sind an Ort und Stelle verantwortlich zu überprüfen.

ecklе ingenieure
hauptstraße 206
51465 bergisch gladbach
tel 02202 - 207720
fax 02202 - 207710
email: mail@eckle-ingenieure.de
internet: www.eckle-ingenieure.de

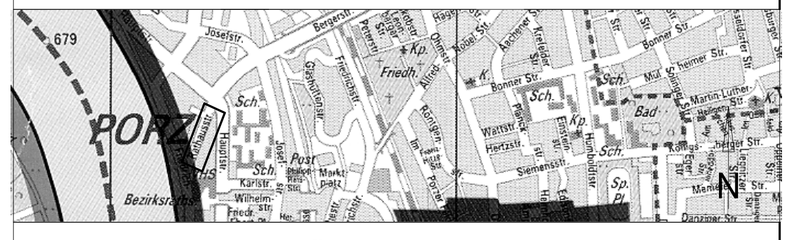

Ausführungsplanung

Stadtentwässerungs-
betriebe Köln, AöR
Ostmerheimer Straße 555
D - 51109 Köln
Internet: www.steb-koeln.de

Köln - Porz
Rathausstraße
von Friedrich-Ebert-Ufer bis Hauptstraße
Kanalerneuerung
Lageplan mit Längsschnitt

Höhenreferenzsystem	X NHN / DHDN92 ☐ NN / DHHN12	Lagebezugssystem	☐ UTM / ETRS89 X Gauß-Krüger
Maßstab: 1:250 / 1:250/100	Datename:	AlbKo Nr.: 71.52.261 Projekt Nr.:	Index-Nr.:
Gezeichnet: September 2014 Schulze	Gepr/ft: September 2014 Eckle	Datum:	Plan-Nr.: 8820

Hauptabteilungsleiter (Name in Druckschrift) | Abteilungsleiter (Name in Druckschrift) | Projektleiter (Name in Druckschrift)

d:\projekte\11-1268\ahca\lageplan.