


# Schnitt A - A

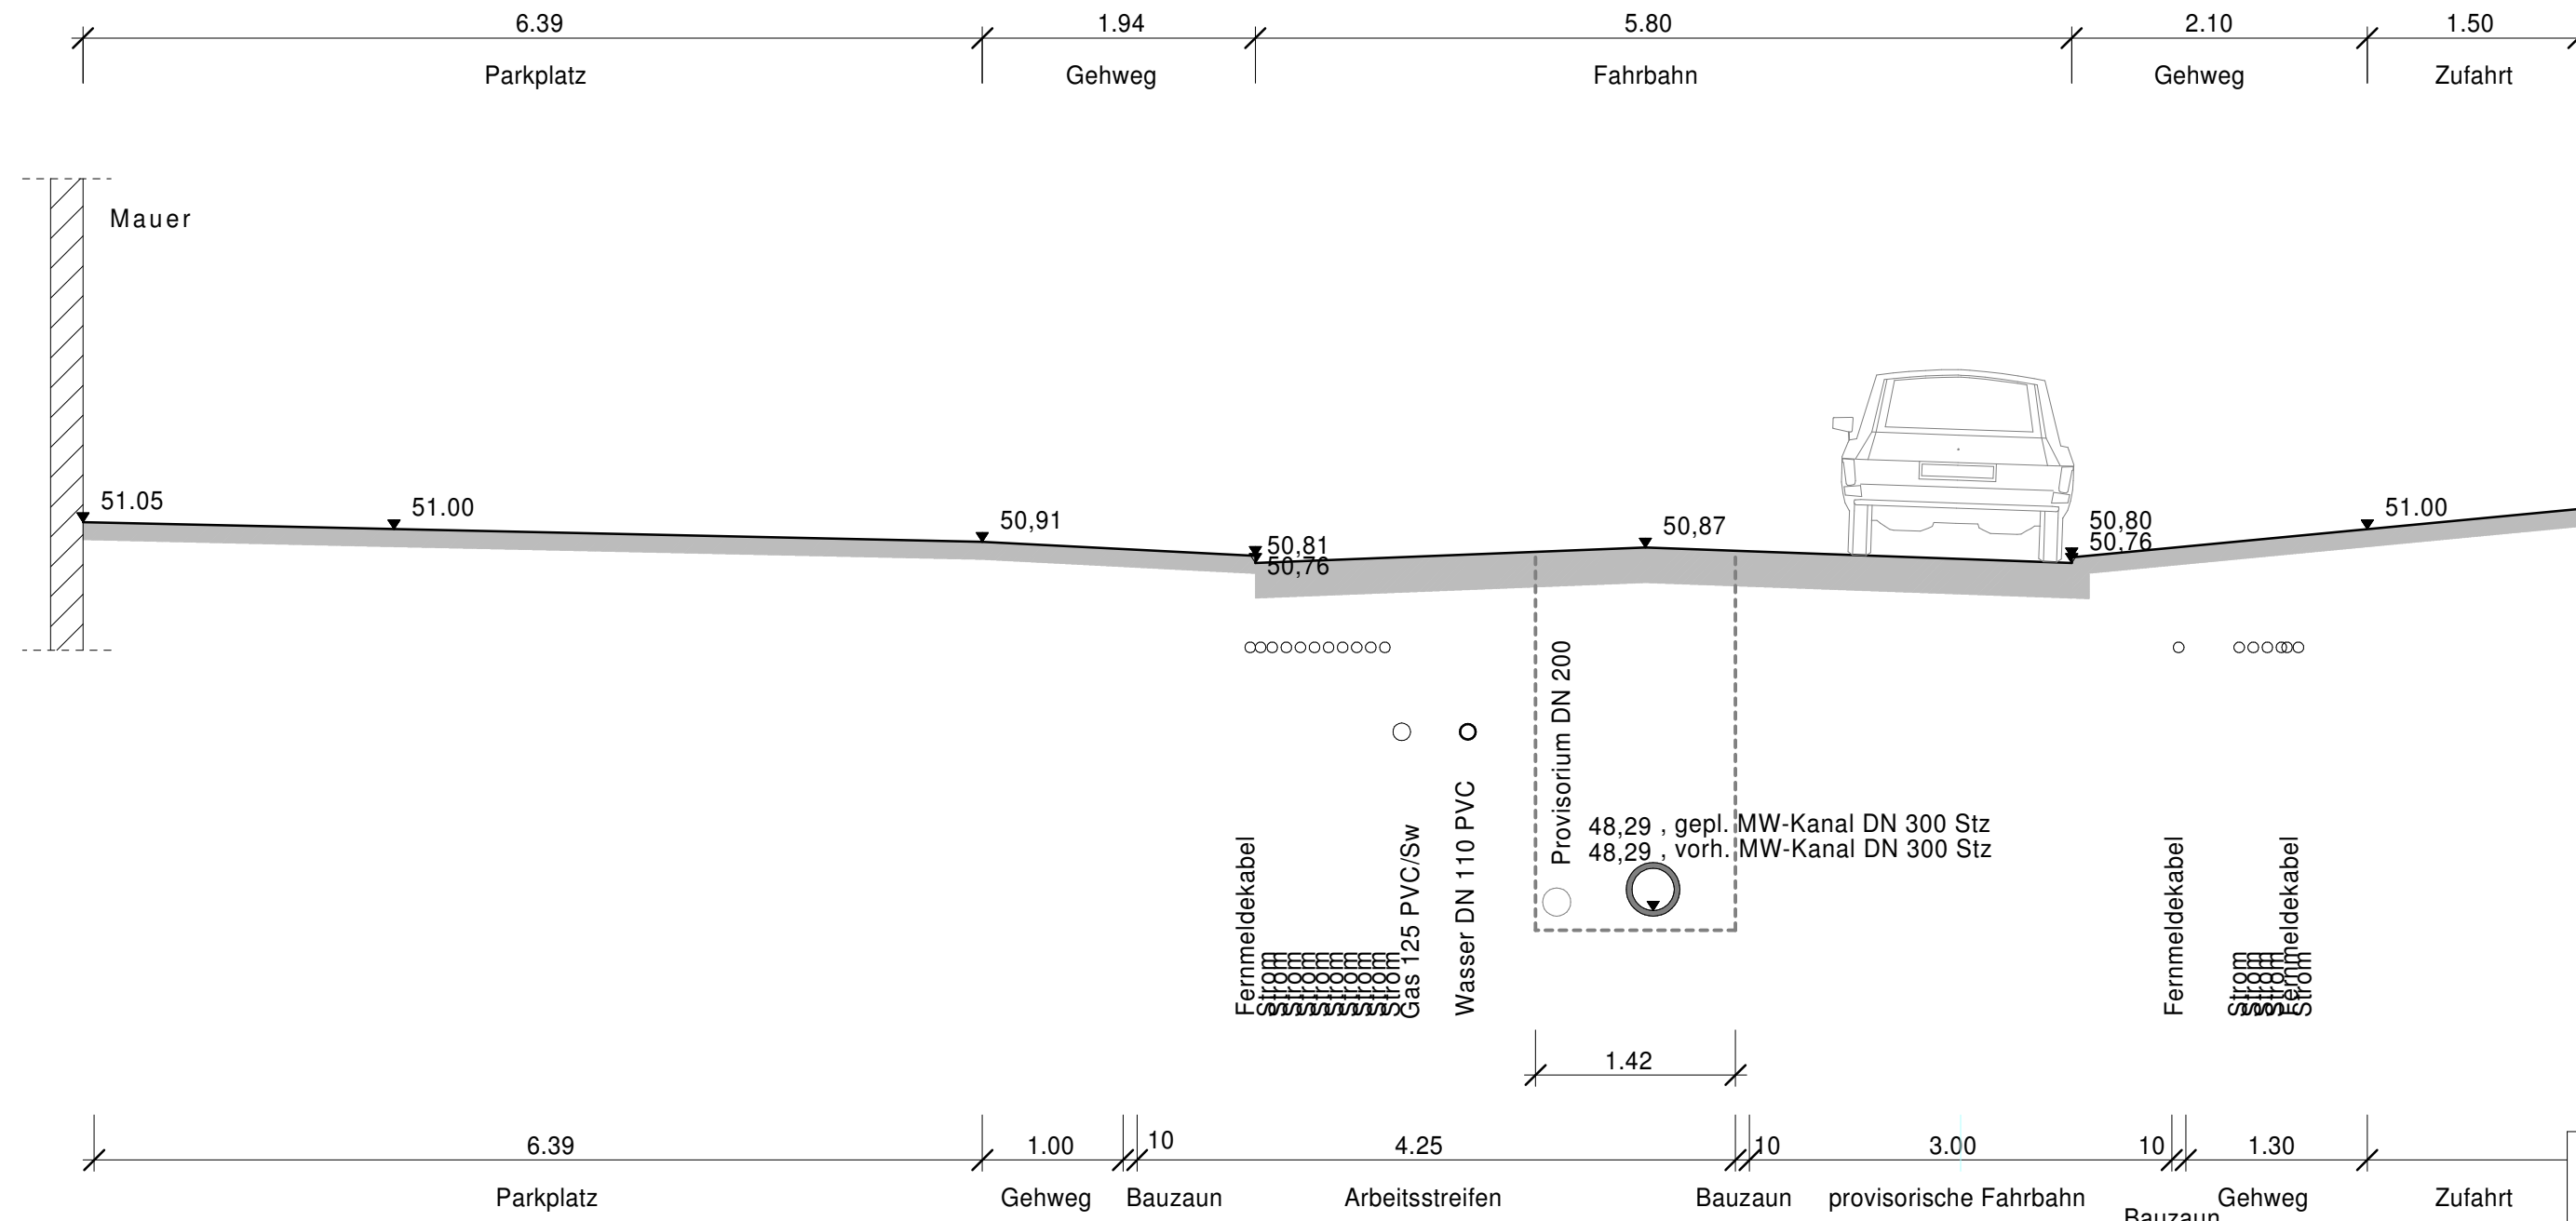

**Hinweis Versorgungsleitungen**  
 Die Versorgungsleitungen sind ohne Gewähr für die Vollständigkeit und Richtigkeit nachrichtlich eingetragen. Die Lage, Tiefe und Vollzähligkeit der vorh. Leitungen sind bei den zuständigen Stellen zu erfragen. Die genaue Lage ist in der Örtlichkeit durch Querschlöße festzustellen.

**Hinweis Maße und Höhen**  
 Alle Maße und Höhenangaben sind an Ort und Stelle verantwortlich zu überprüfen.

4				
3				
2				
1				
Index	Datum	Name	Änderung	Genehmigt

**eckle ingenieure**  
 hauptstraße 206  
 51465 bergisch gladbach  
 tel 02202 - 207720  
 fax 02202 - 207710  
 email: mail@eckle-ingenieure.de  
 internet: www.eckle-ingenieure.de

## Ausführungsplanung


**Stadtentwässerungs-  
betriebe Köln, AÖR**  
 Ostmerheimer Straße 555  
 D - 51109 Köln  
 Internet: www.steb-koeln.de

Köln - Porz  
 Rathausstraße  
 von Friedrich-Ebert-Ufer bis Hauptstraße  
 Kanalerneuerung  
 Profile

Maßstab: 1:50	Dateiname:	ABeKo Nr.: 7.1.52.261	Index-Nr.:
Gezeichnet: September 2014 Schulze	Geprüft: September 2014 Eckle	Datum:	Plan-Nr.: 8820.P

Hauptabteilungsleiter: \_\_\_\_\_ (Name in Druckbuchst.)  
 Abteilungsleiter: \_\_\_\_\_ (Name in Druckbuchst.)  
 Projektleiter: \_\_\_\_\_ (Name in Druckbuchst.)

# Schnitt B - B

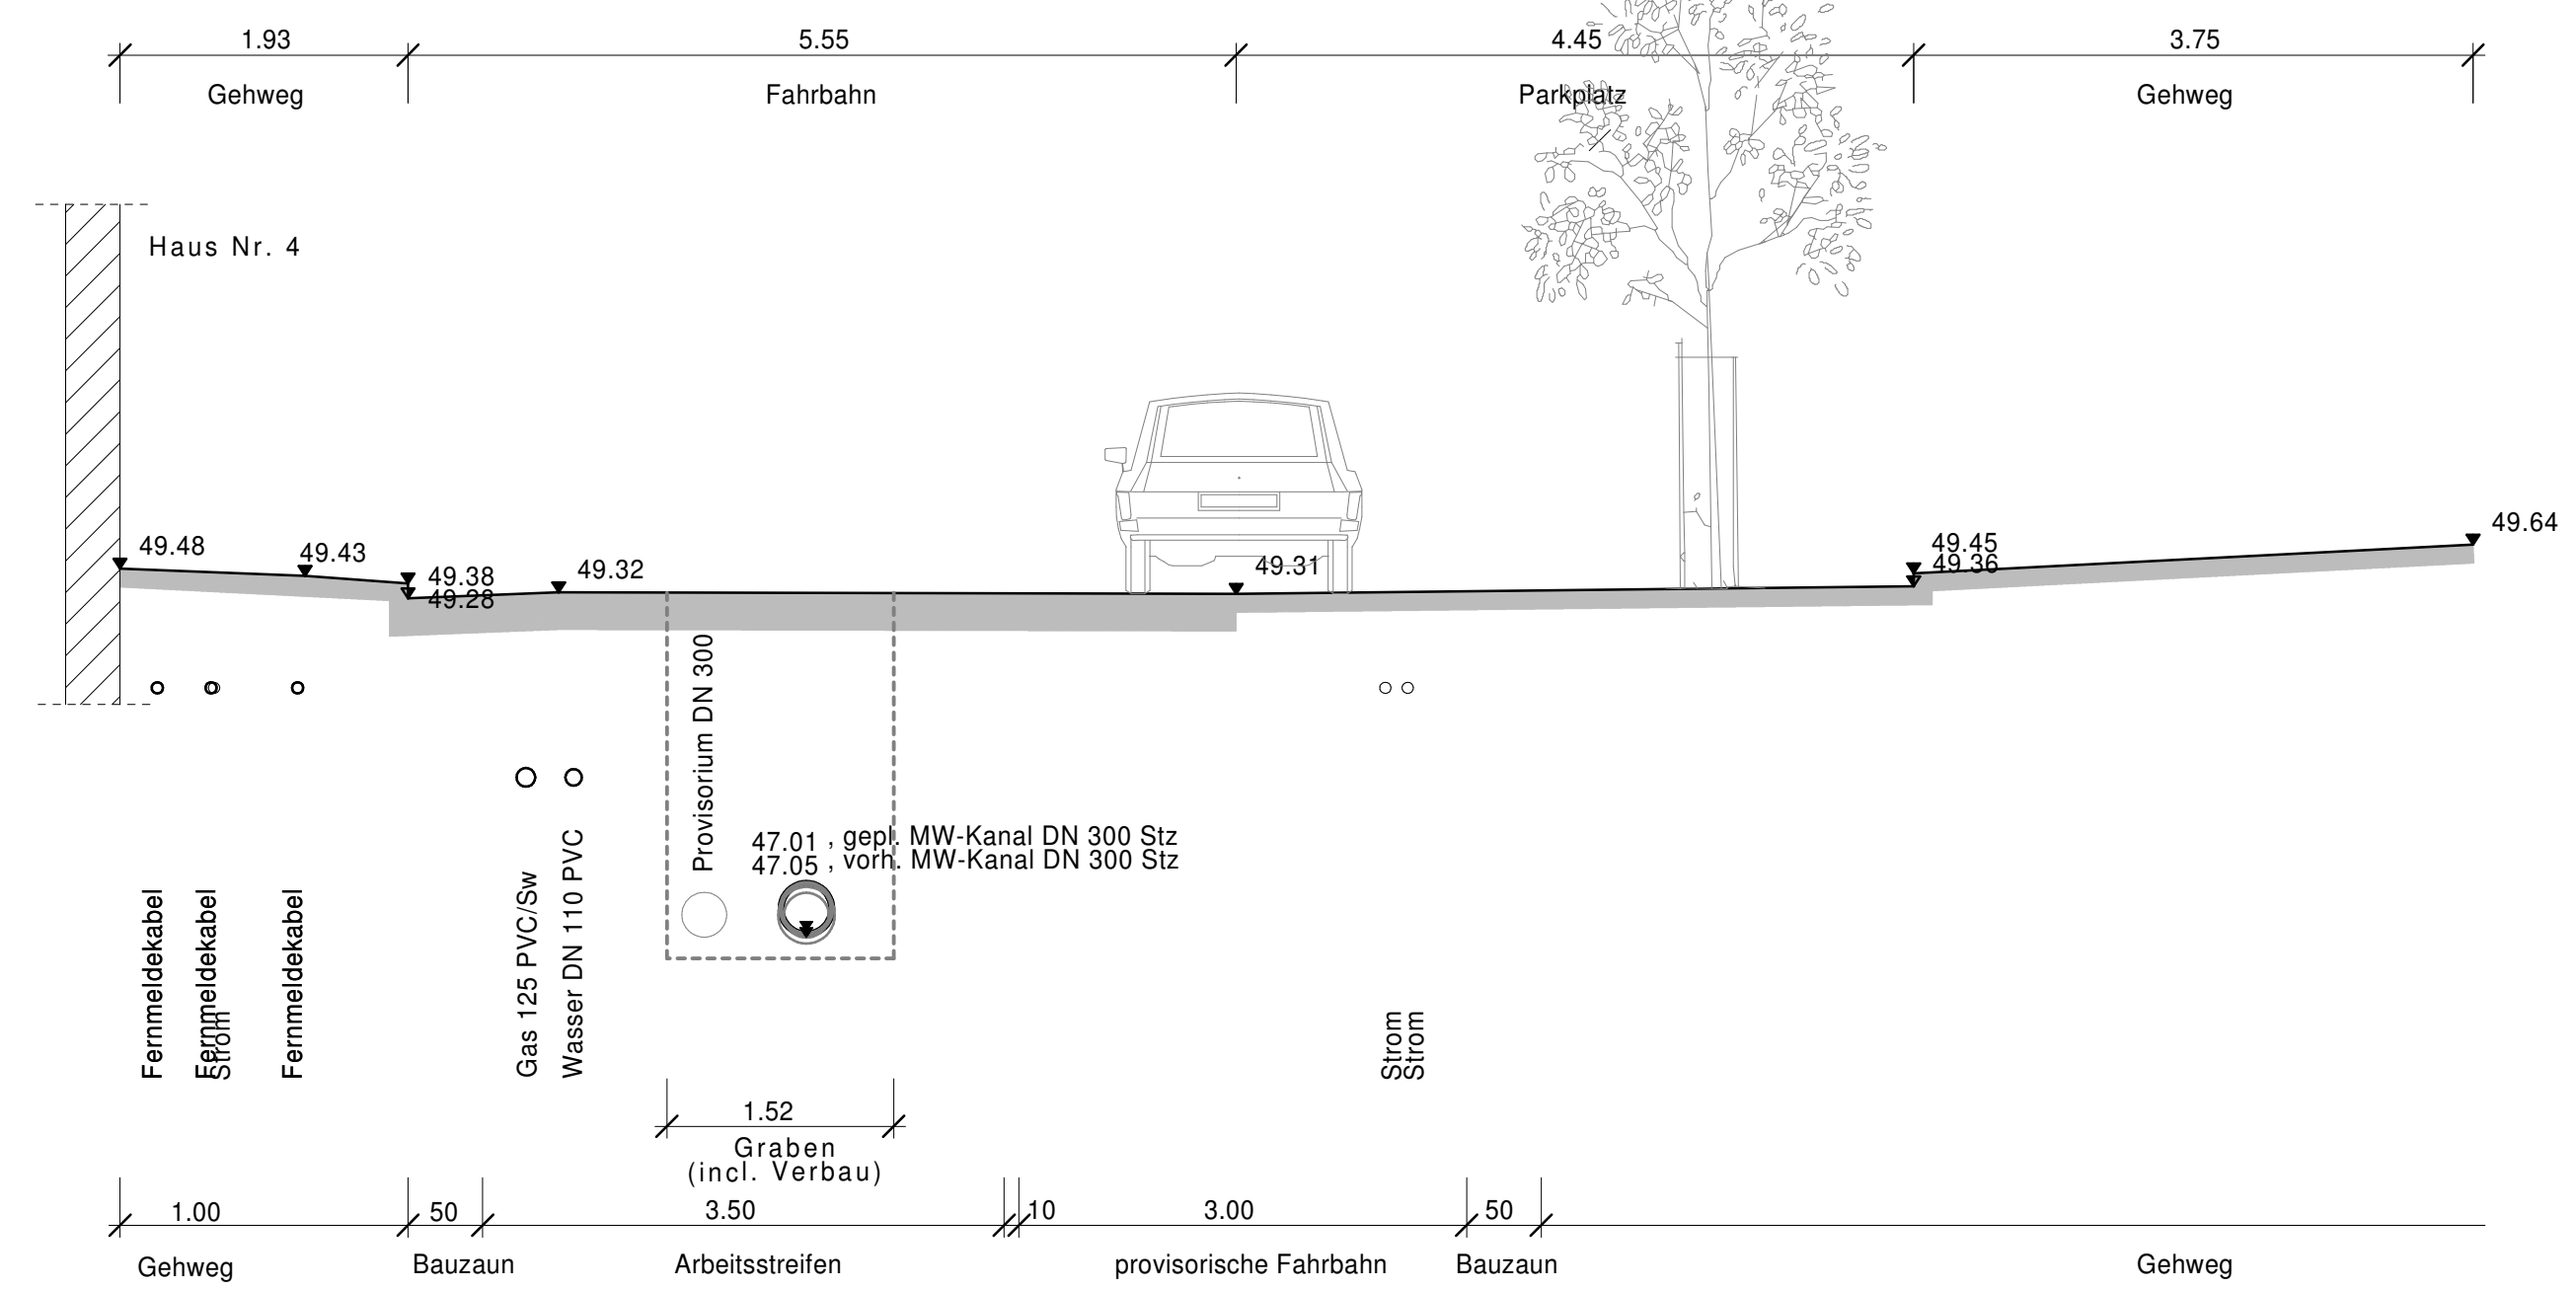

Hauptabteilungsleiter: \_\_\_\_\_ (Name in Druckbuchst.)  
 Abteilungsleiter: \_\_\_\_\_ (Name in Druckbuchst.)  
 Projektleiter: \_\_\_\_\_ (Name in Druckbuchst.)