

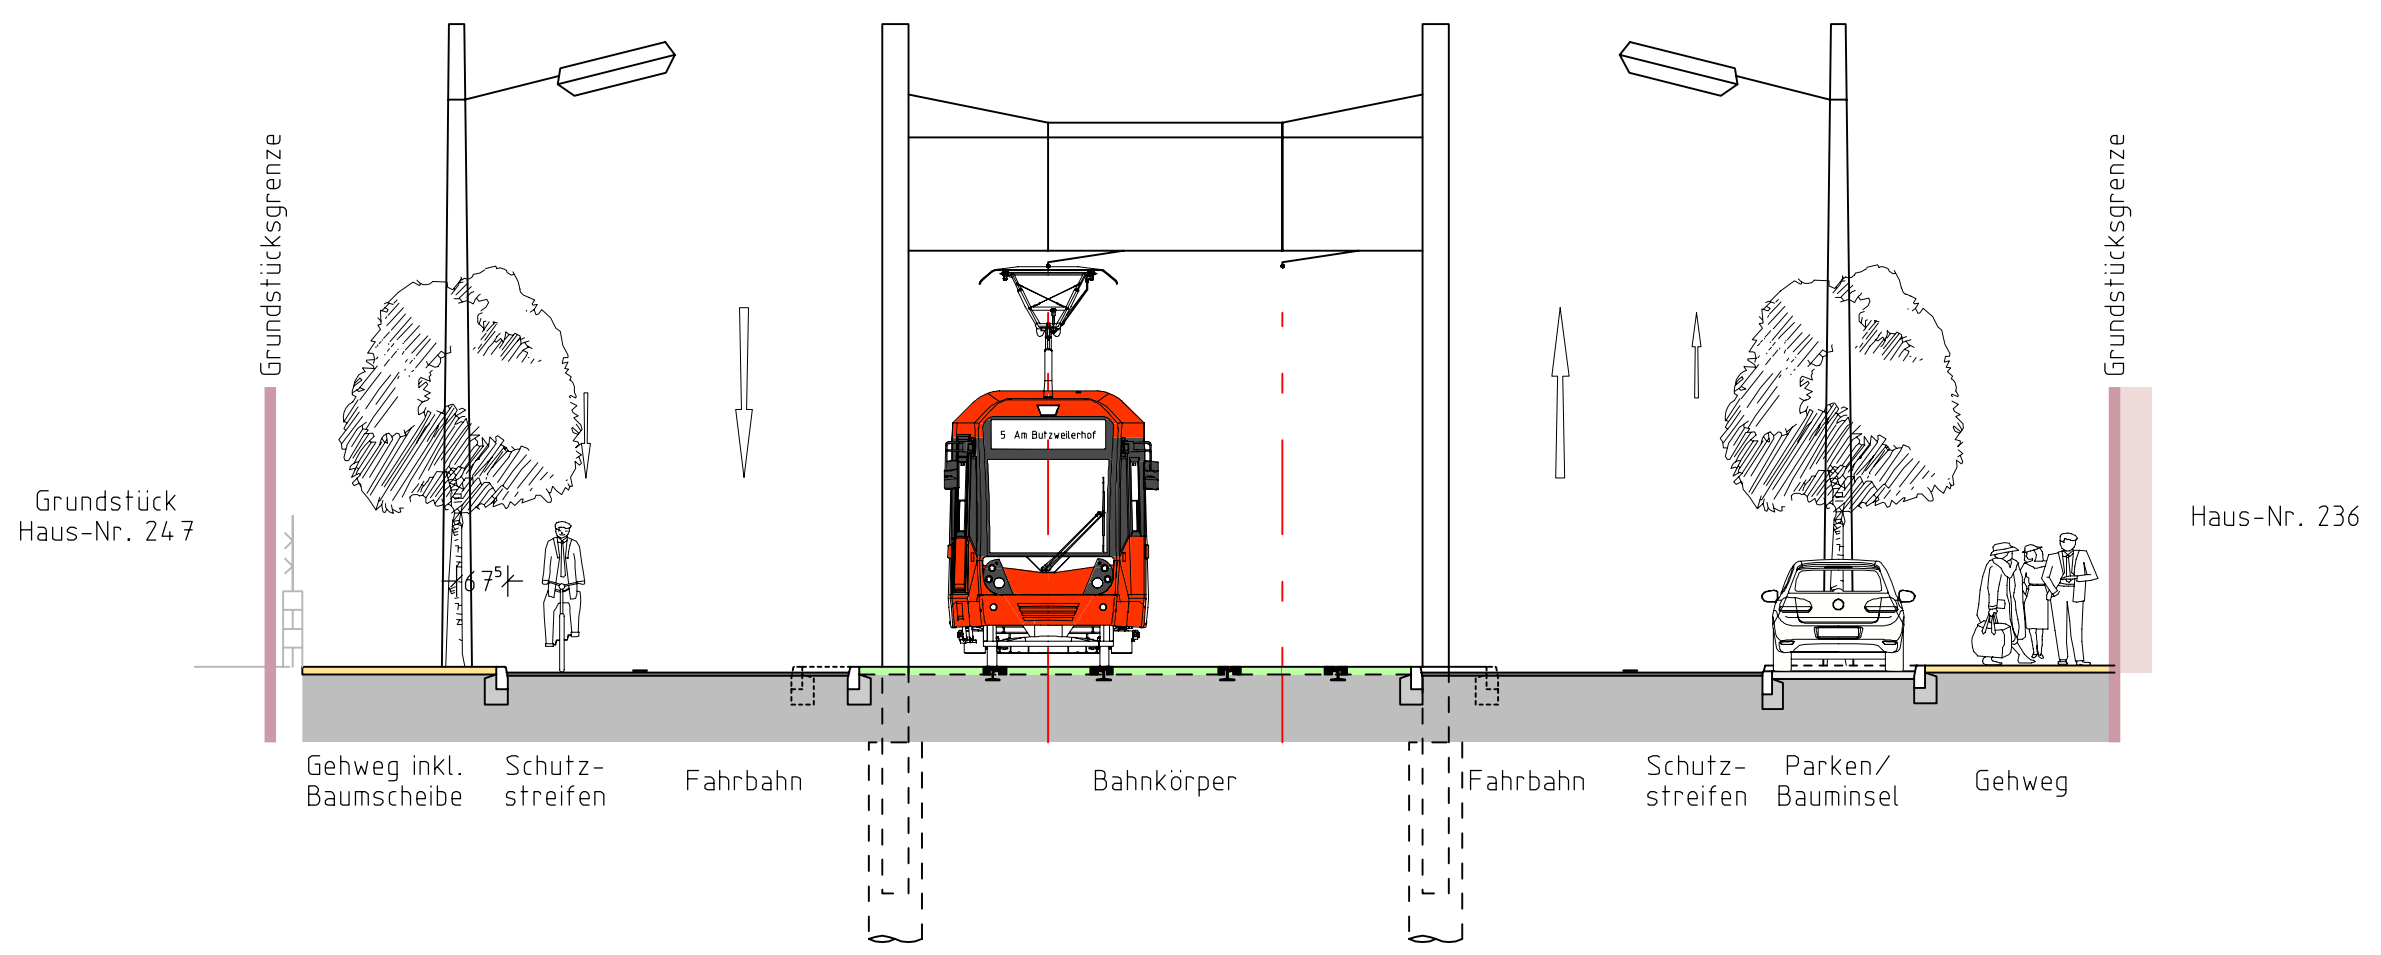


Querschnitt 2, Bonner Straße

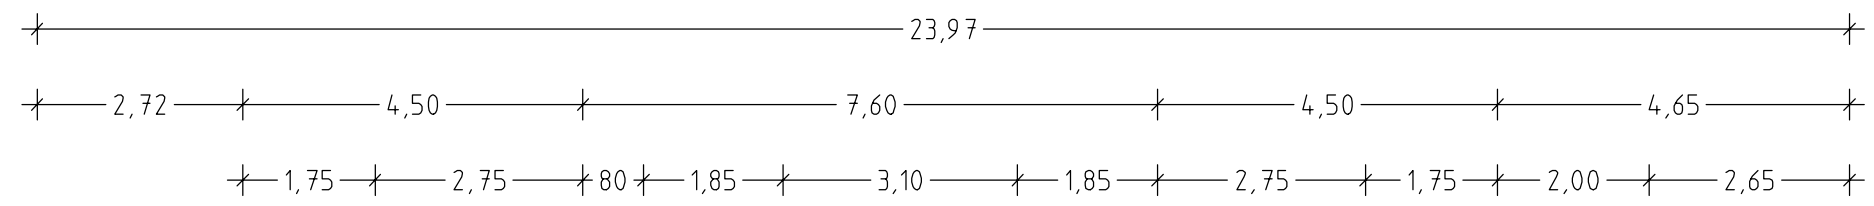

keine Einträge	Amt 61	keine Einträge	×
Einträge	gez. Müller 08.05.2014	Einträge	
Einträge übernommen	Datum / Unterschrift	Einträge übernommen	
KVB 11	Amt 671/11	keine Einträge	×
gez. Miebach 23.05.2014	gez. Vive 30.04.2014	Einträge	
Datum / Unterschrift	Datum / Unterschrift	Einträge übernommen	
KVB 15	Amt 66	keine Einträge	
gez. Dittmer 23.05.2014	gez. Harzendorf 13.05.2014	Einträge	×
Datum / Unterschrift	Datum / Unterschrift	Einträge übernommen	

KVB KÖLNER VERKEHRS - BETRIEBE AG
 Scheidtweilerstraße 38
 50933 Köln

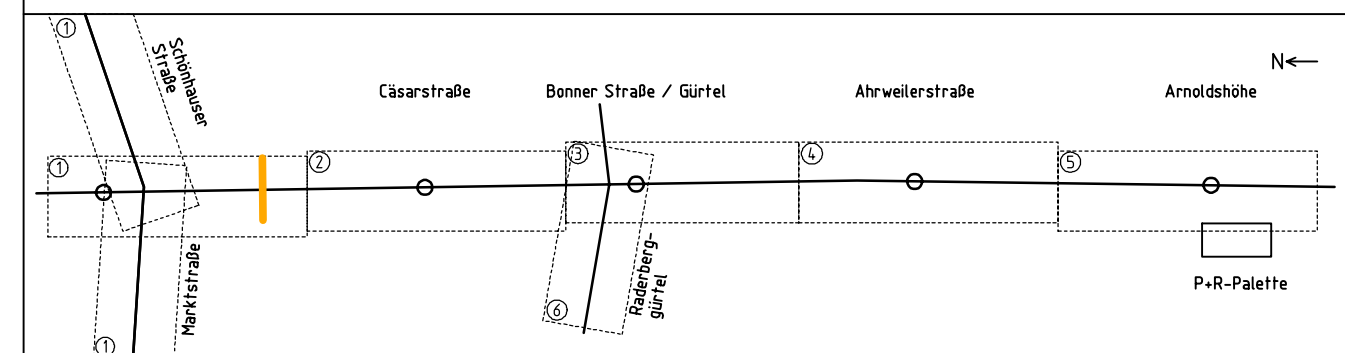

Projekt-Nr.: 1866	Planverfasser
bearb. 16.05.14 Hofmann	BPR · Beraten Planen Realisieren Dipl.-Ing. Bernd F. Küne & Partner
gez. 16.05.14 Kiesewetter	
gepr. 16.05.14 Wittrock	
Ostertorstraße 38/39 28195 Bremen Telefon 0421 335 02 0 Telefax 0421 335 02 22	

3. Baustufe Nord-Süd Stadtbahn
 Planart: Genehmigungsantrag - Anlage 06
 Planbezeichnung: Querschnitt 2 Bonner Straße

Maßstab: 1 : 100
 Plan-Nr.: VAA_GP_BS_QS_02V00_1-F

Amtsleitung 69	freigegeben ohne Einträge	Abteilungsleitung 690	freigegeben ohne Einträge	Projektleitung 690/0	freigegeben ohne Einträge
gez. Neweling 13.05.2014	freigegeben mit Einträgen	gez. Grimsehl 13.05.2014	freigegeben mit Einträgen	gez. Muell 12.05.2014	freigegeben mit Einträgen
Datum / Unterschrift	nicht freigegeben	Datum / Unterschrift	nicht freigegeben	Datum / Unterschrift	nicht freigegeben

Der Oberbürgermeister

Stadt Köln

Amt für Brücken und Stadtbahnbau