

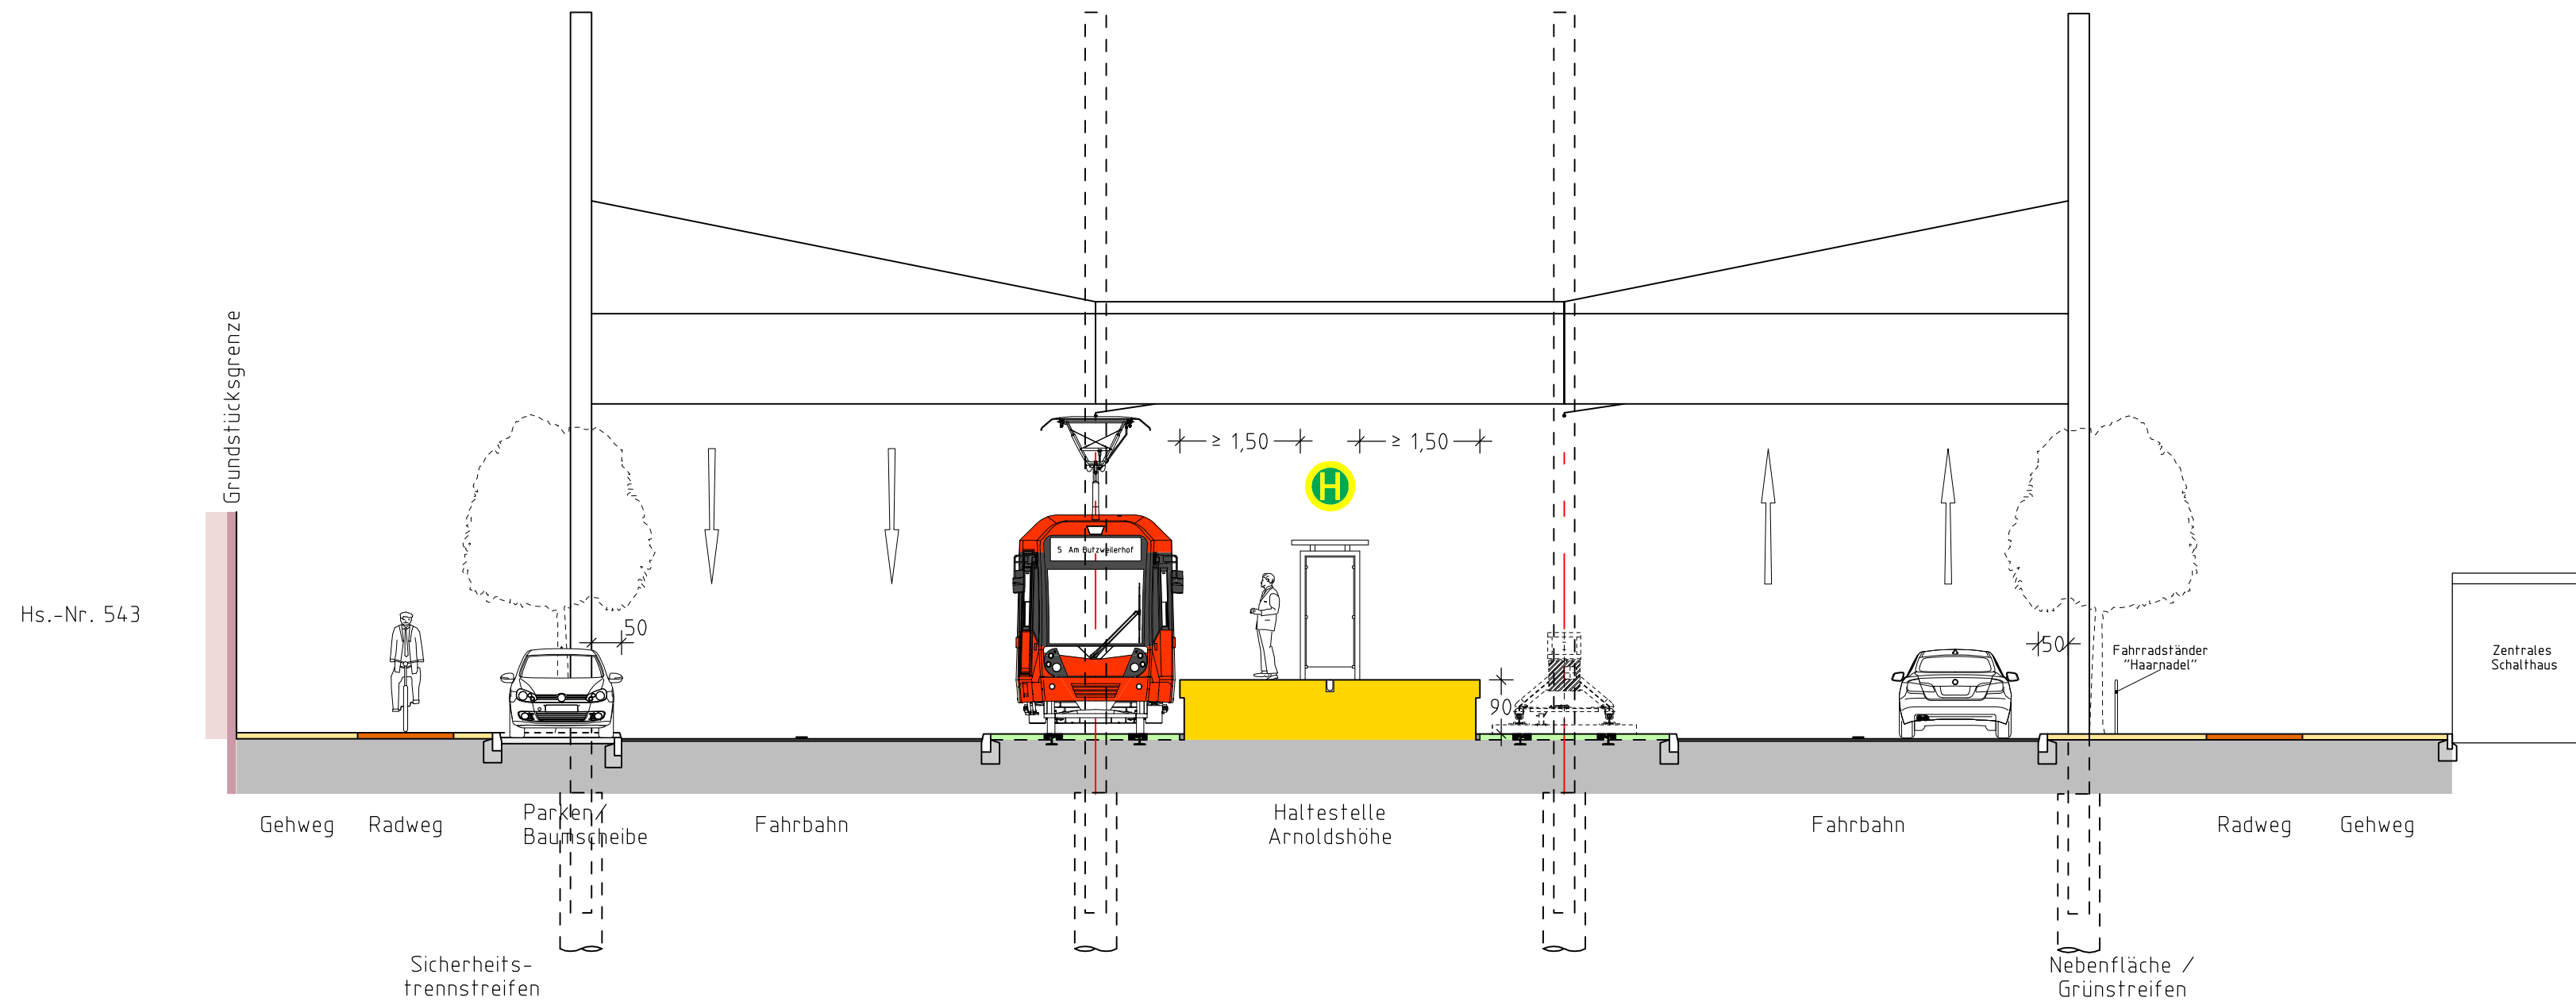


Querschnitt 13, Bonner Straße

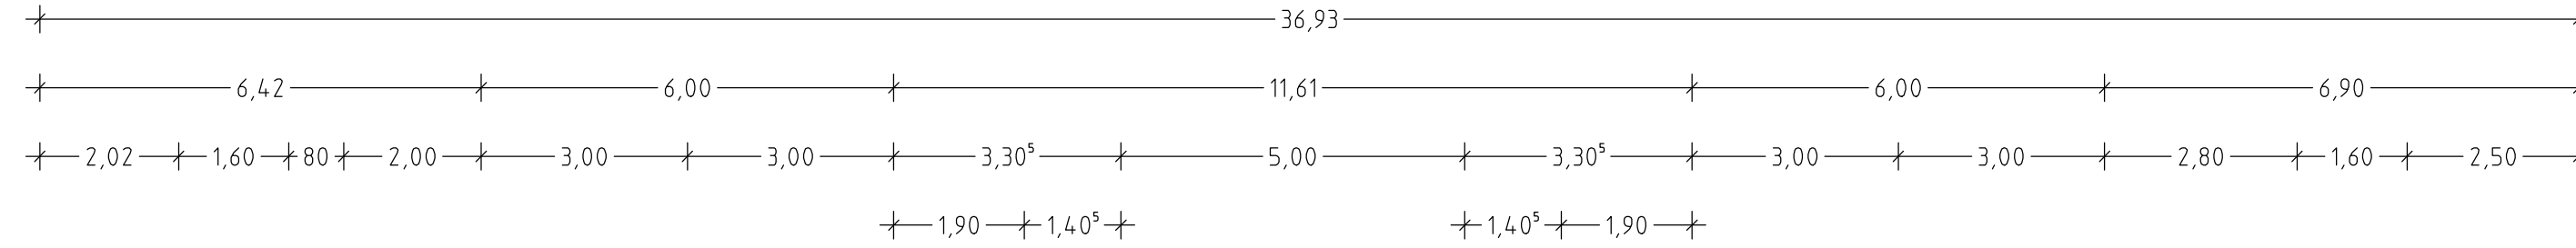

keine Einträge	Amt 61	keine Einträge	×
Einträge	gez. Müller 08.05.2014	Einträge	
Einträge übernommen	Datum / Unterschrift	Einträge übernommen	
KVB 11	Amt 671/11	keine Einträge	×
gez. Miebach 23.05.2014	gez. Vive 30.04.2014	Einträge	
Datum / Unterschrift	Datum / Unterschrift	Einträge übernommen	
KVB 15	Amt 66	keine Einträge	
gez. Dittmer 23.05.2014	gez. Harzendorf 13.05.2014	Einträge	×
Datum / Unterschrift	Datum / Unterschrift	Einträge übernommen	

KVB KÖLNER VERKEHRS - BETRIEBE AG
Scheidweilerstraße 38
50933 Köln

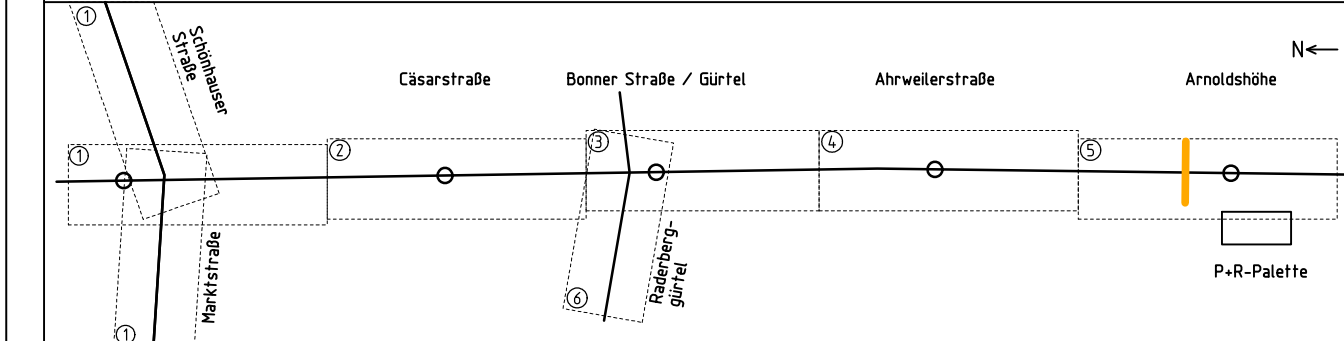

Projekt-Nr.: 1866	Planverfasser
Datum	Name
bearb. 16.05.14	Hofmann
gez. 16.05.14	Kiesewetter
gepr. 16.05.14	Wittrock
BPR · Beraten Planen Realisieren Dipl.-Ing. Bernd F. Künne & Partner	
Ostertorstraße 38/39 28195 Bremen Telefon 0421 335 02 0 Telefax 0421 335 02 22	

3. Baustufe Nord-Süd Stadtbahn
Planart: Genehmigungsantrag - Anlage 06
Planbezeichnung: Querschnitt 13 Bonner Straße

Maßstab: 1 : 100
Plan-Nr.: VAA_GP_BS_QS_13V00_1-F

Amtsleitung 69	freigegeben ohne Einträge	Abteilungsleitung 690	freigegeben ohne Einträge	Projektleitung 690/0	freigegeben ohne Einträge
gez. Neweling 13.05.2014	freigegeben mit Einträgen	gez. Grimsehl 13.05.2014	freigegeben mit Einträgen	gez. Muéll 12.05.2014	freigegeben mit Einträgen
Datum / Unterschrift	Datum / Unterschrift	Datum / Unterschrift	Datum / Unterschrift	Datum / Unterschrift	Datum / Unterschrift

Der Oberbürgermeister
Stadt Köln
Amt für Brücken und Stadtbahnbau