


Bayenthal / Marienburg Variante 9 - Spinne Schillingsrotter Weg

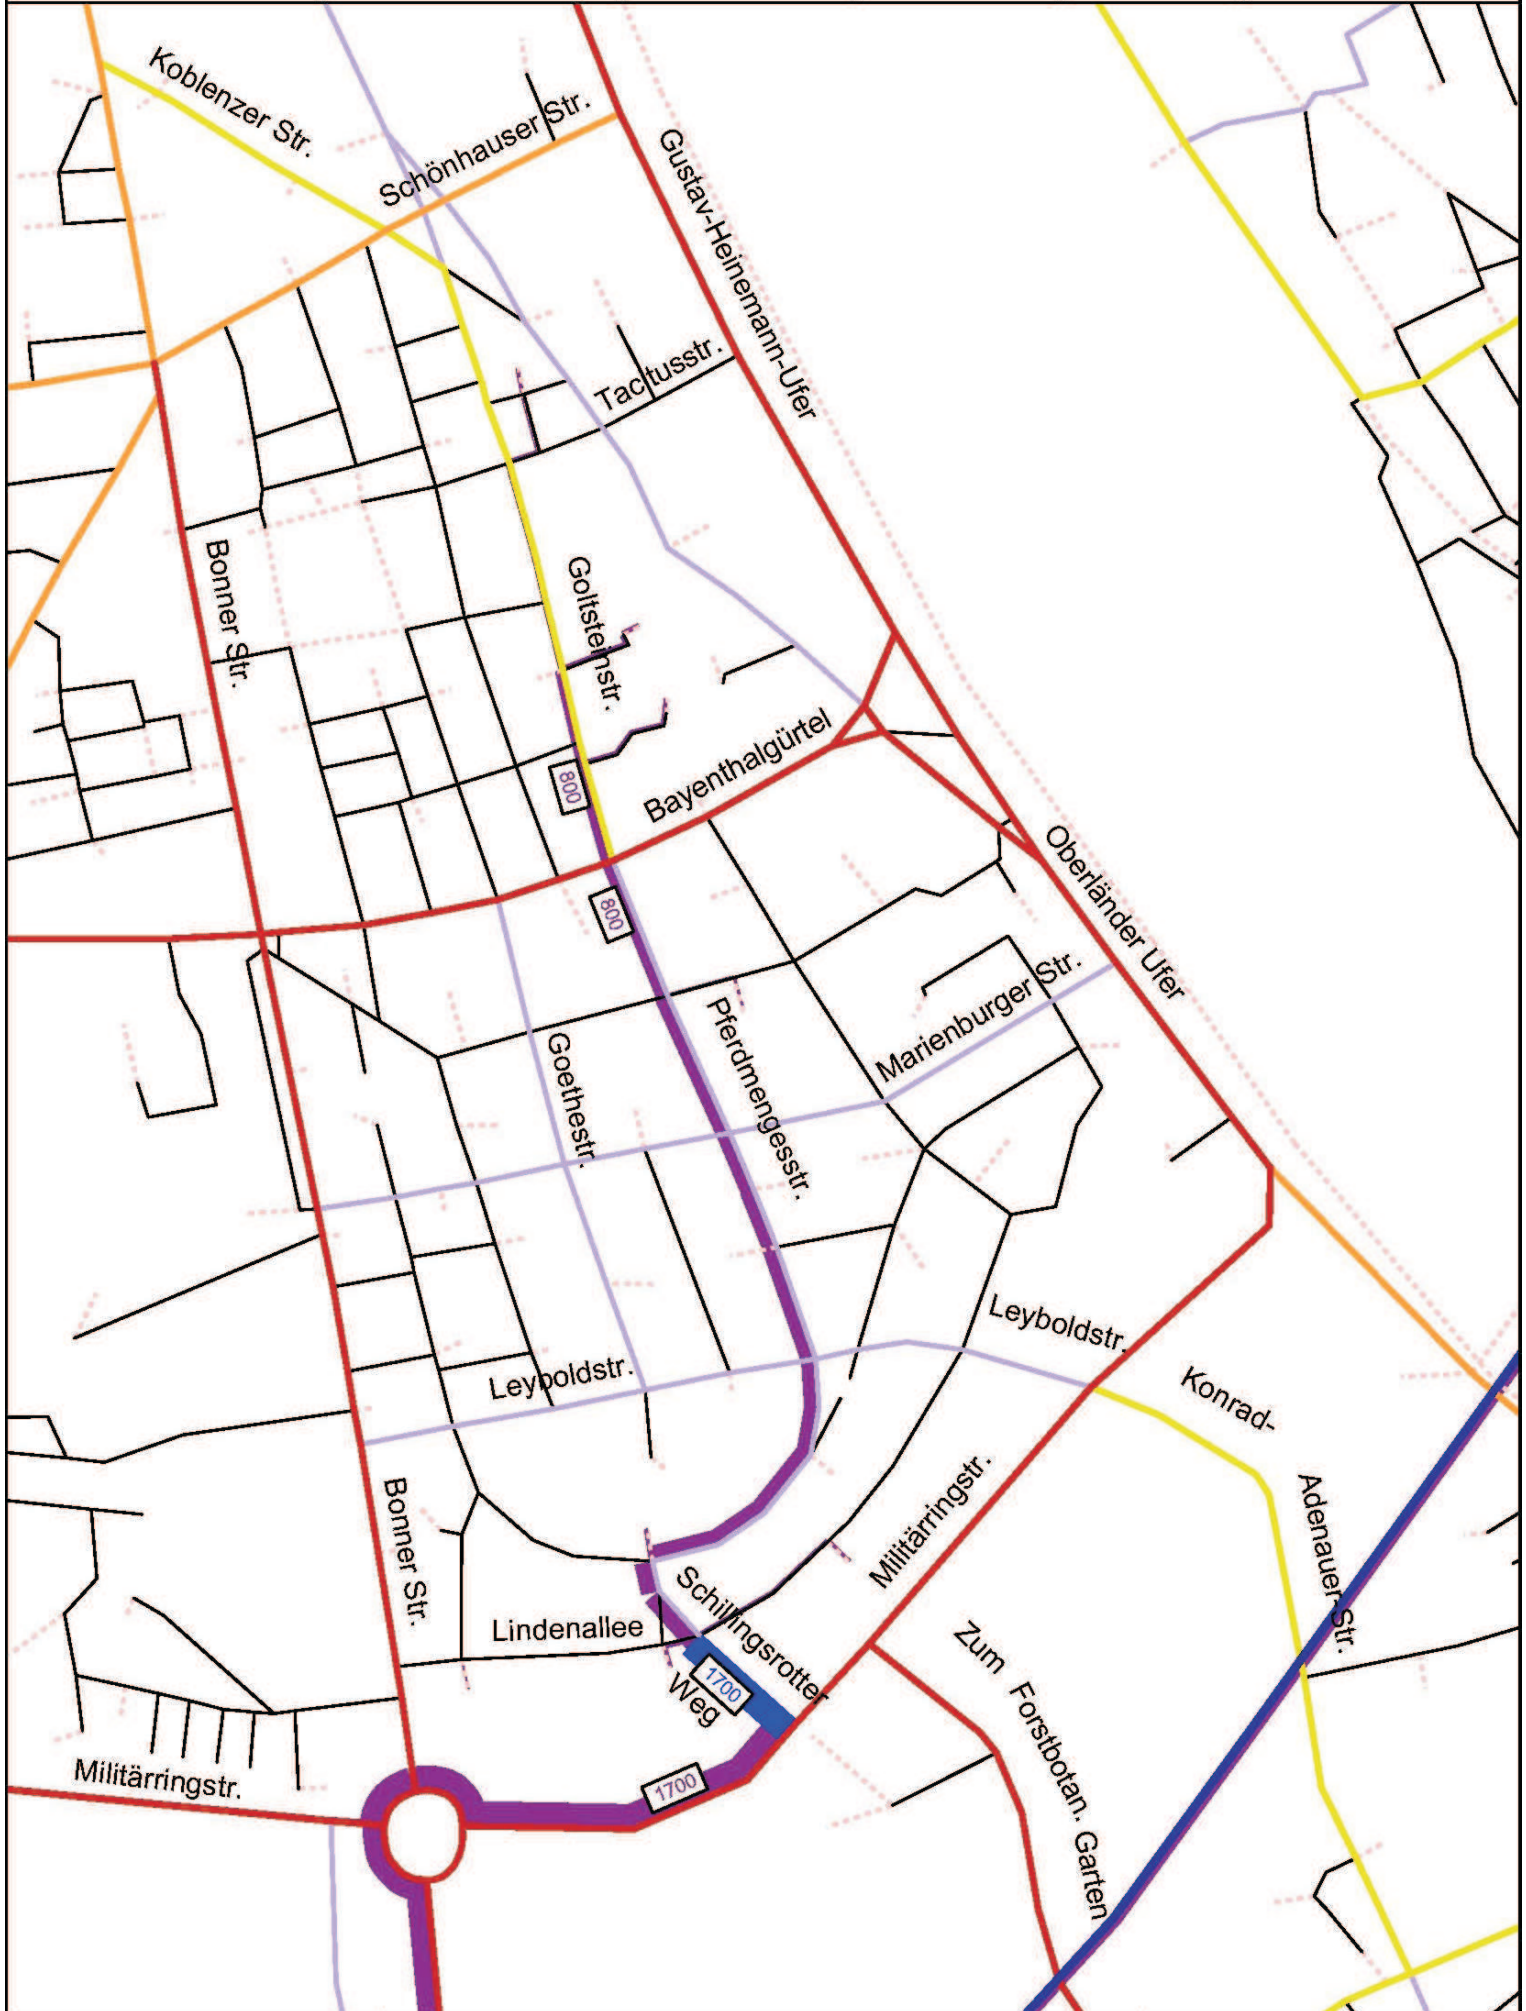

Kfz/24h	Bearb.: JW	13_iv_TN-Bayenthal-Marienburg-V
erstellt am:28.07.2014	AMT FÜR STRASSEN UND VERKEHRSTECHNIK - 661/5	1:10000