



# 3. Baustufe Nord-Süd Stadtbahn

## Genehmigungsplanung

9. Juni 2015

**Dezernat für Stadtentwicklung, Planen, Bauen und Verkehr**  
**Amt für Brücken und Stadtbahnbau**  
**Amt für Straßen und Verkehrstechnik**





# Vorstellung der Änderungen von der Entwurfsplanung zur Genehmigungsplanung


Jens Wittrock

BPR - Beraten | Planen | Realisieren  
Bernd F. Künne & Partner



## Inhaltsverzeichnis

1. Änderungen der Entwurfsplanung gemäß Ratsbeschluss vom 17.12.2013
2. Änderungen der Genehmigungsplanung durch Einwandsbearbeitung
3. Änderungen der Genehmigungsplanung durch Grunderwerbsverhandlungen

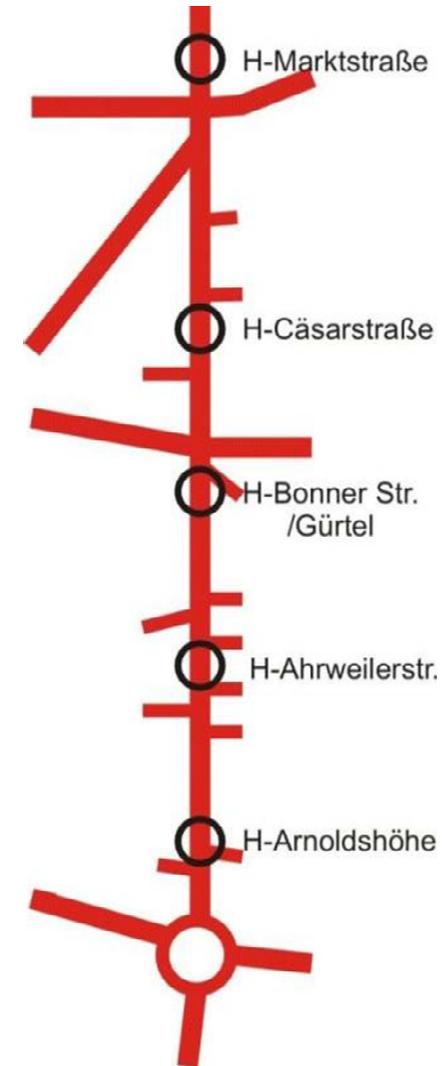




# 1. Änderungen der Entwurfsplanung gemäß Ratsbeschluss vom 17.12.2013


- 1.1 Bonner Straße – Haltestelle Cäsarstraße - Mittelbahnsteig
- 1.2 Bonner Straße – Haltestelle Bonner Str./Gürtel - Mittelbahnsteig
- 1.3 Bonner Straße – geradlinige Anbindung an Verteilerkreis
- 1.4 Schönhauser Straße – Planfeststellungsgrenze
- 1.5 Marktstraße - Planfeststellungsgrenze



# 1.1 Bonner Straße – Haltestelle Cäsarstraße - Mittelbahnsteig

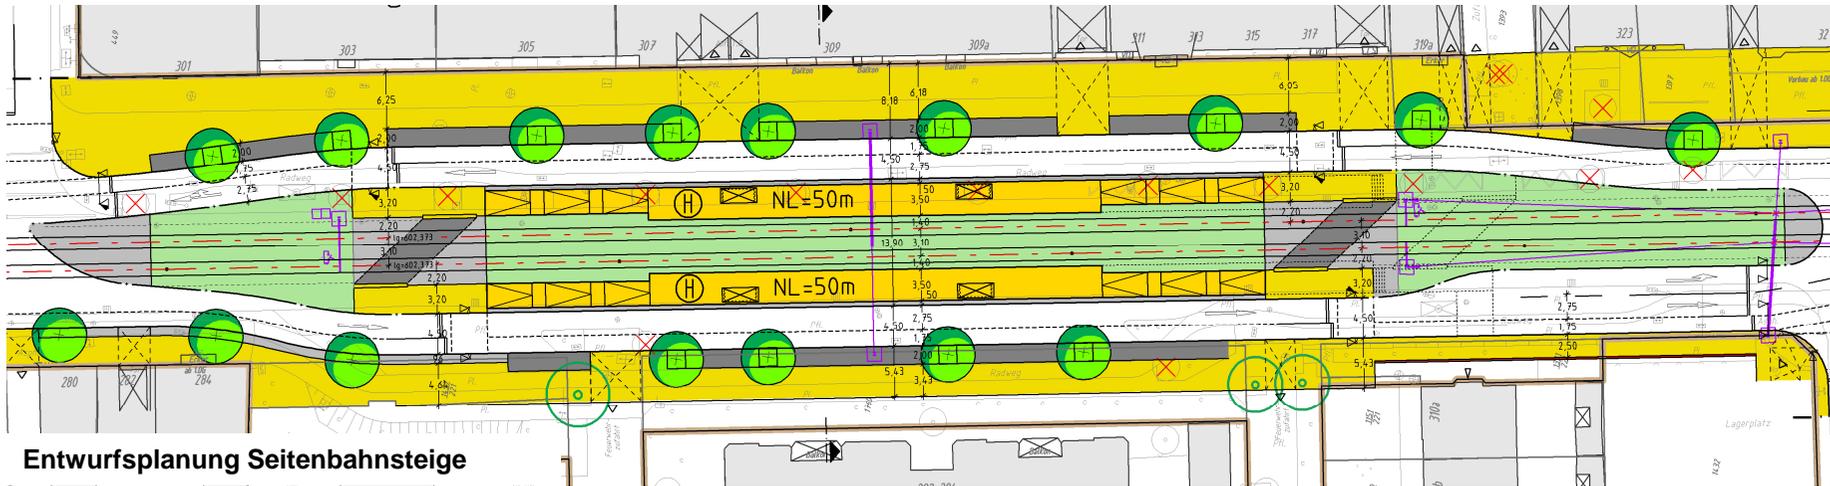


Entwurfsplanung Seitenbahnsteige

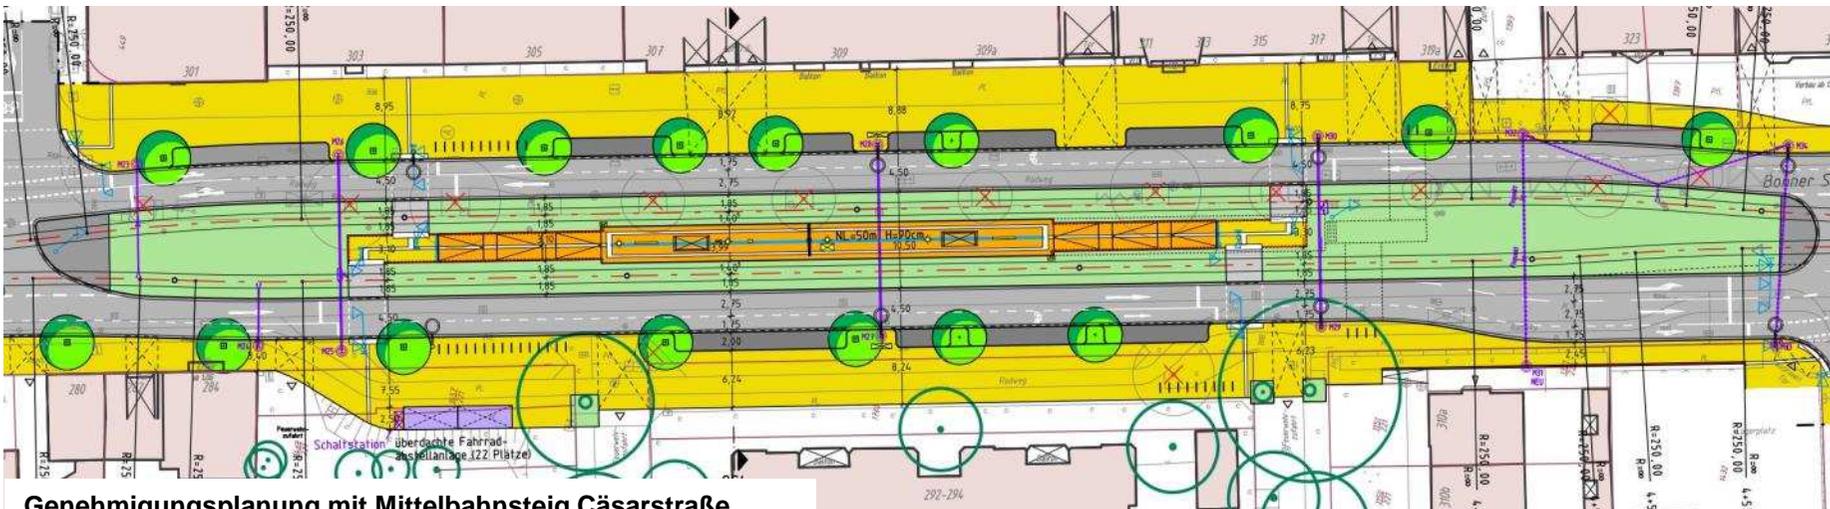


Genehmigungsplanung mit Mittelbahnsteig Cäsarstraße

## 1.2 Bonner Straße – Haltestelle Bonner Straße/Gürtel - Mittelbahnsteig


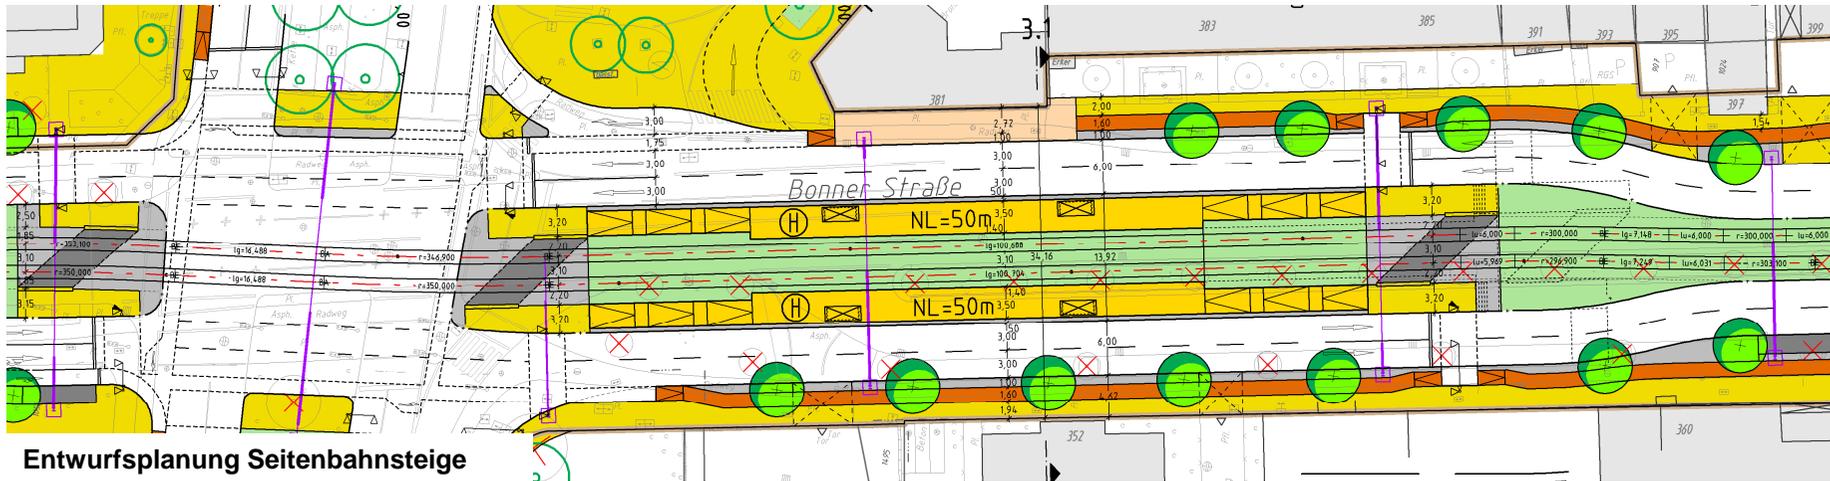


Entwurfsplanung Seitenbahnsteige

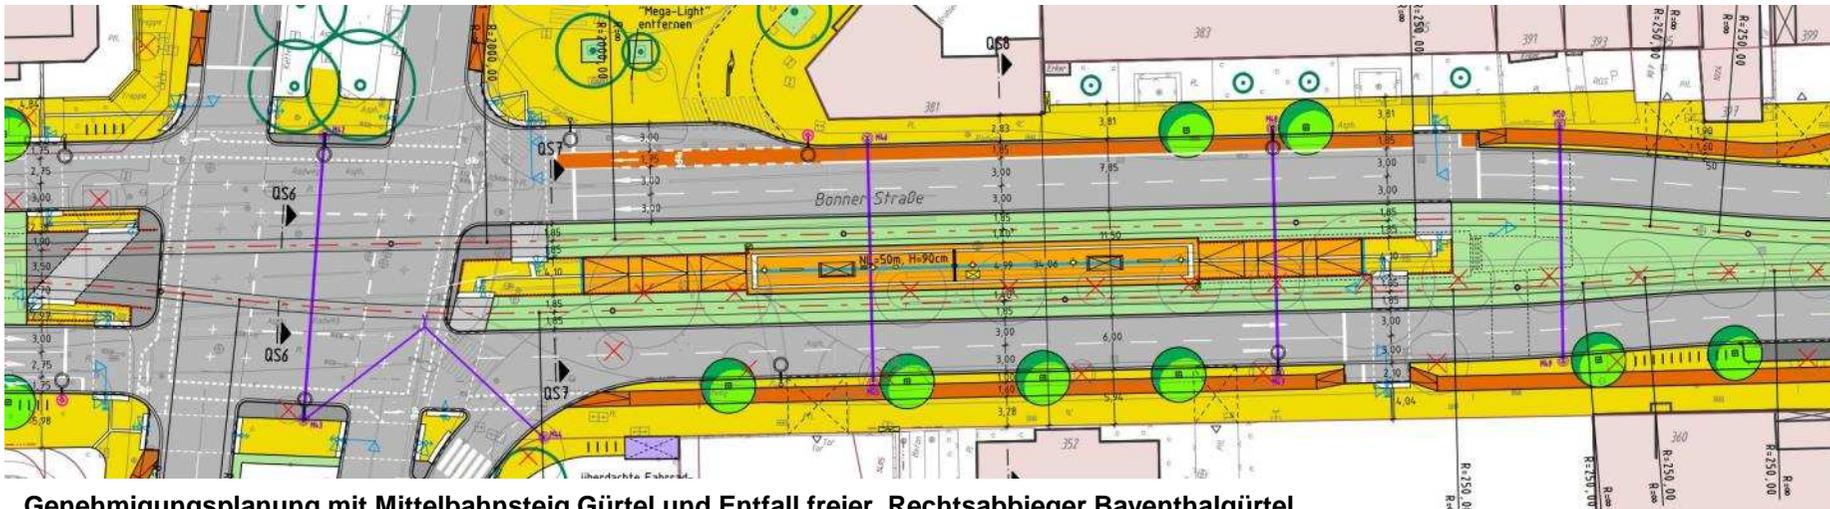

Genehmigungsplanung mit Mittelbahnsteig Gürtel und Entfall freier Rechtsabbieger Bayenthalgürtel


# 1.3 Bonner Straße – Geradlinige Anbindung an Verteilerkreis

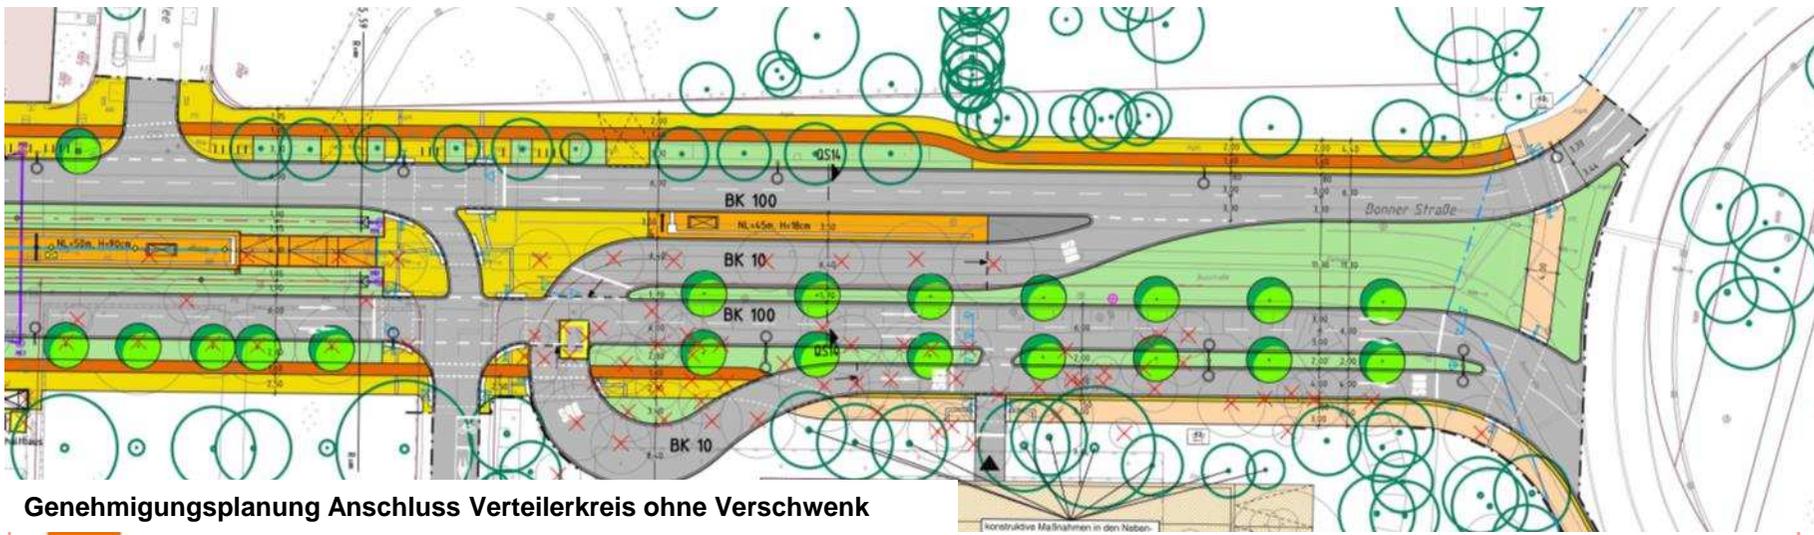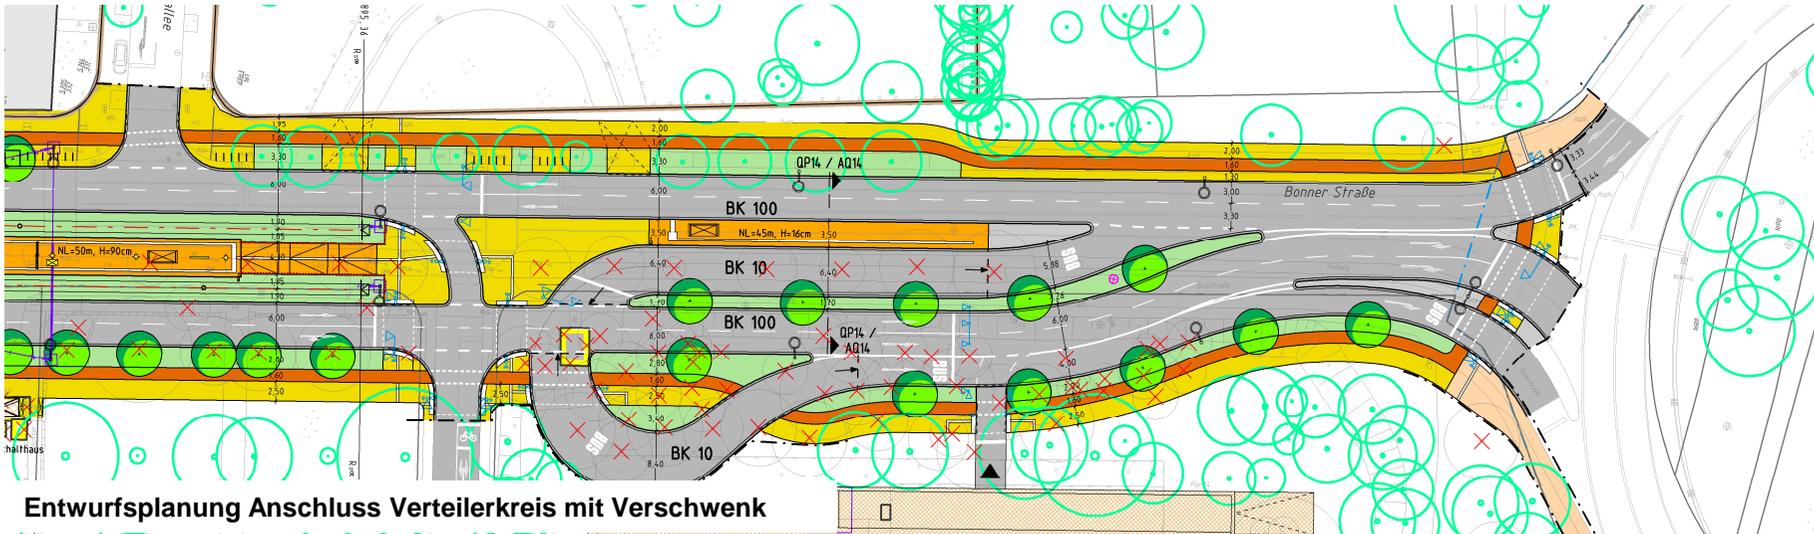

# 1.4 Schönhauser Straße



Entwurfsplanung

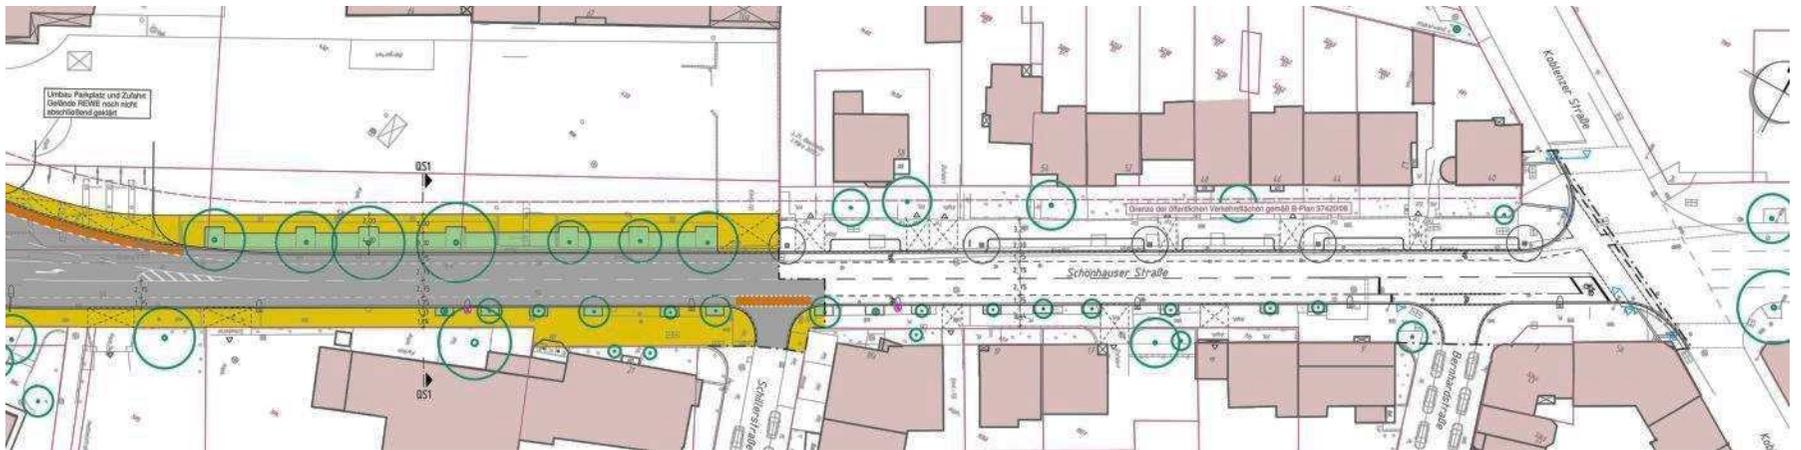


Genehmigungsplanung mit geänderter Planfeststellungsgrenze

# 1.5 Marktstraße



Entwurfsplanung

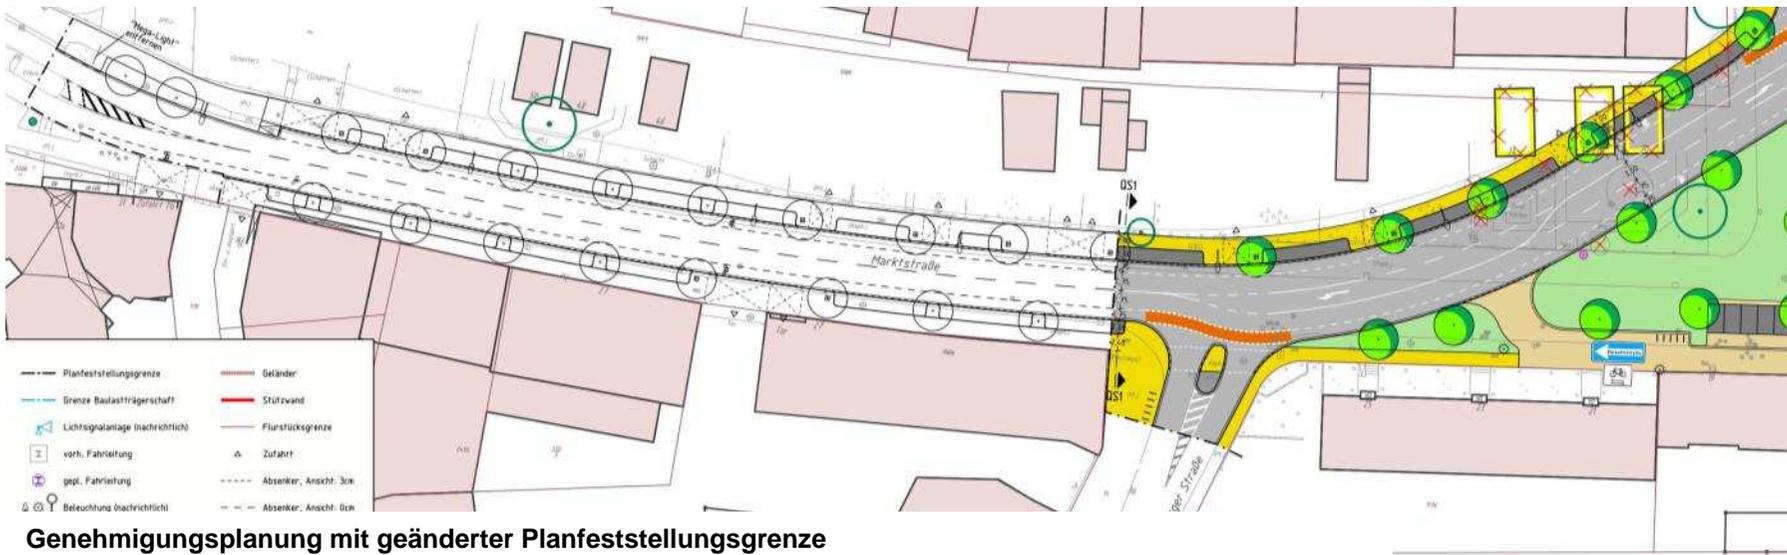

Genehmigungsplanung mit geänderter Planfeststellungsgrenze



## **2. Änderungen der Genehmigungsplanung durch Einwandsbearbeitung**

2.1 Entfall Linksausbieger Mathiaskirchplatz

2.2 Einmündung Annastraße – Zufahrt Baustoffhandel

2.3 Änderungen Bereich Ahrweiler Straße


2.4 Änderungen Zufahrten Bonner Straße 517-521

2.5 Anpassung Gestaltung Marktstraße






## 2.1 Bonner Straße - Mathiaskirchplatz

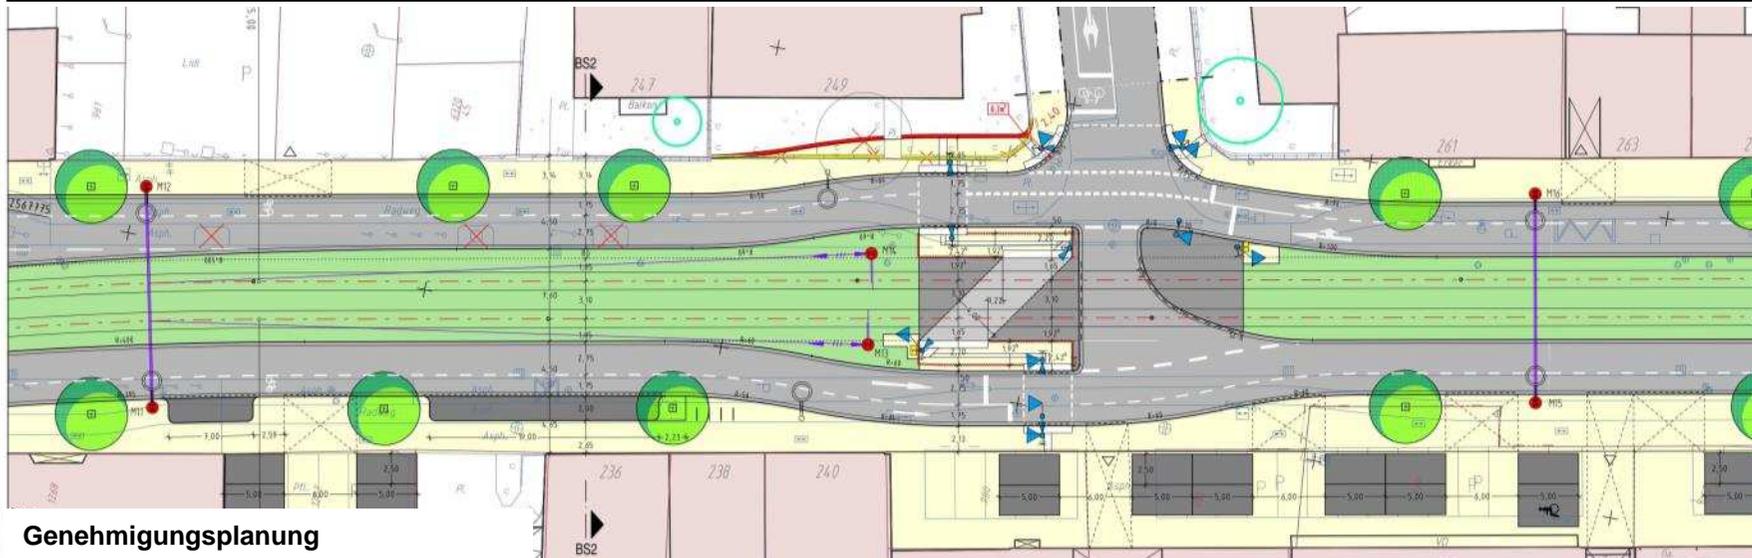


Genehmigungsplanung

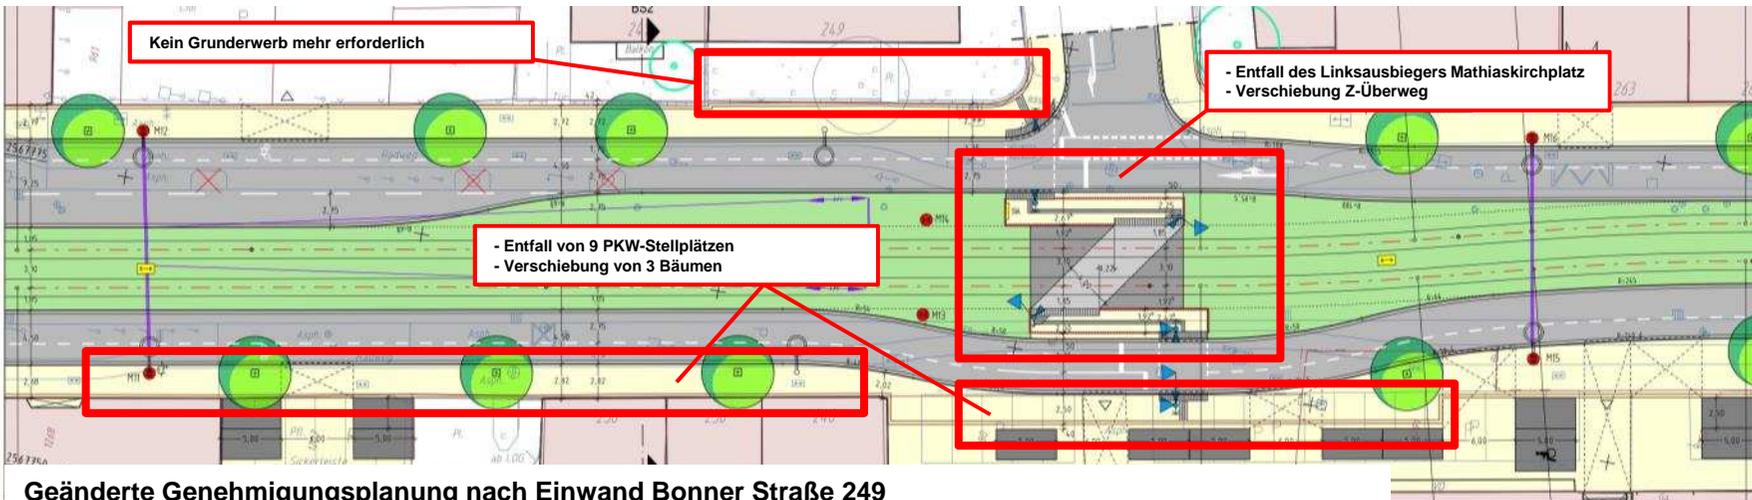


Geänderte Genehmigungsplanung nach Einwand Bonner Straße 249



## 2.2 Bonner Straße – Annastraße

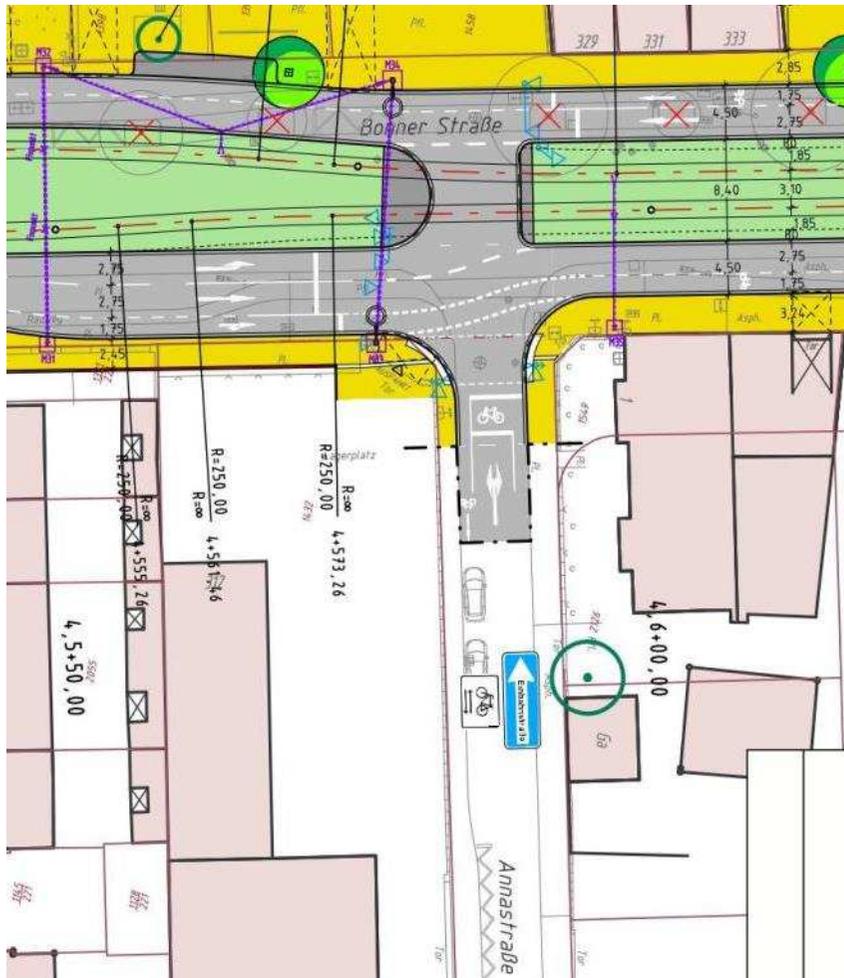

Genehmigungsplanung

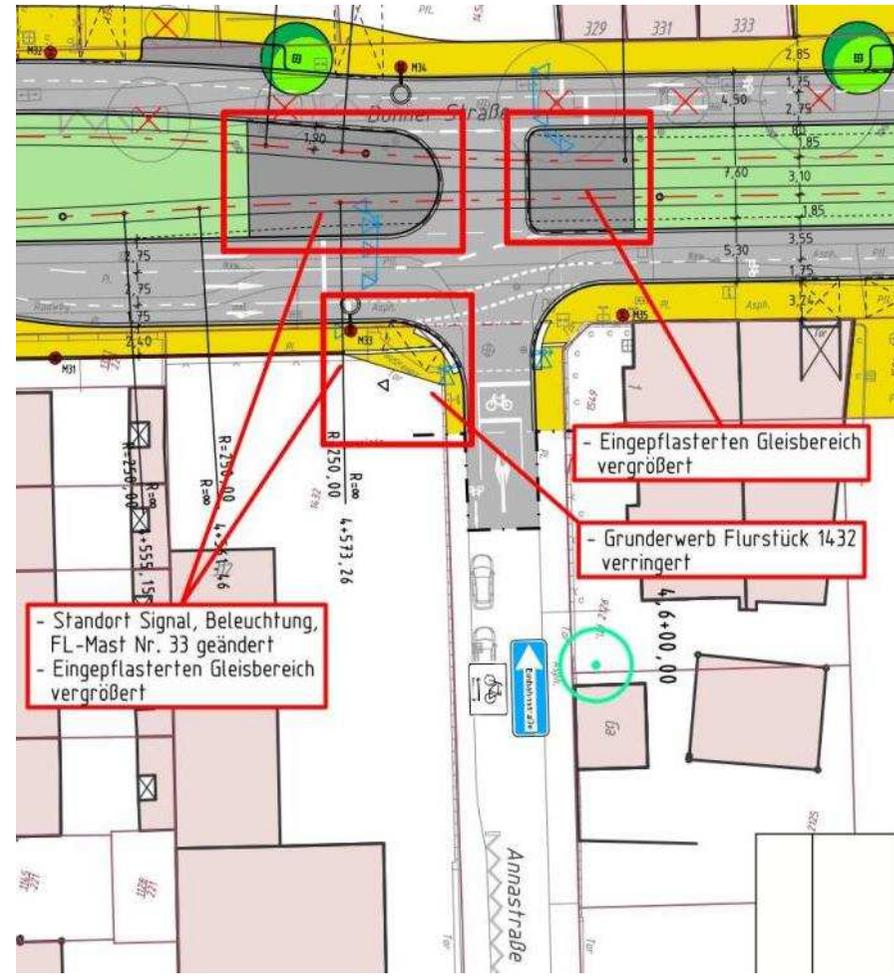


Geänderte Genehmigungsplanung nach Einwand Bonner Straße 312

## 2.3 Bonner Straße – Andernacher Straße bis Leyboldstraße




Genehmigungsplanung

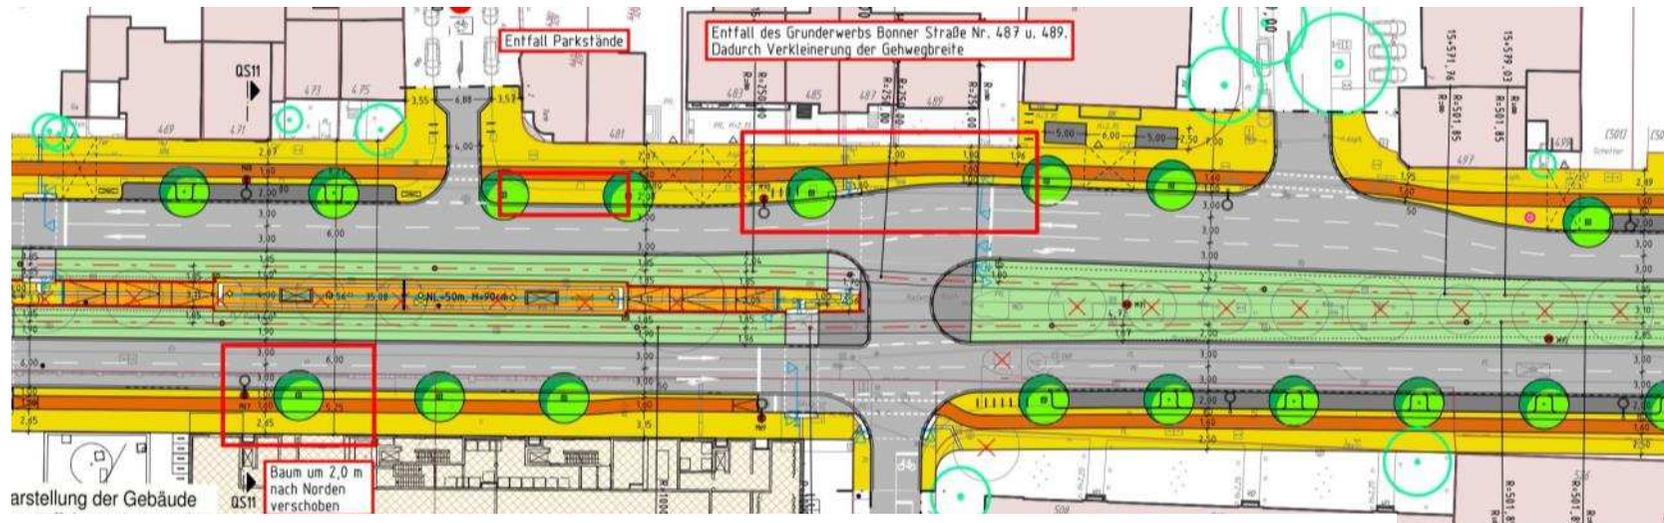

Geänderte Genehmigungsplanung nach Einwand PP Köln und Bonner Straße 487

## 2.4 Bonner Straße – Haus-Nr. 517 - 521

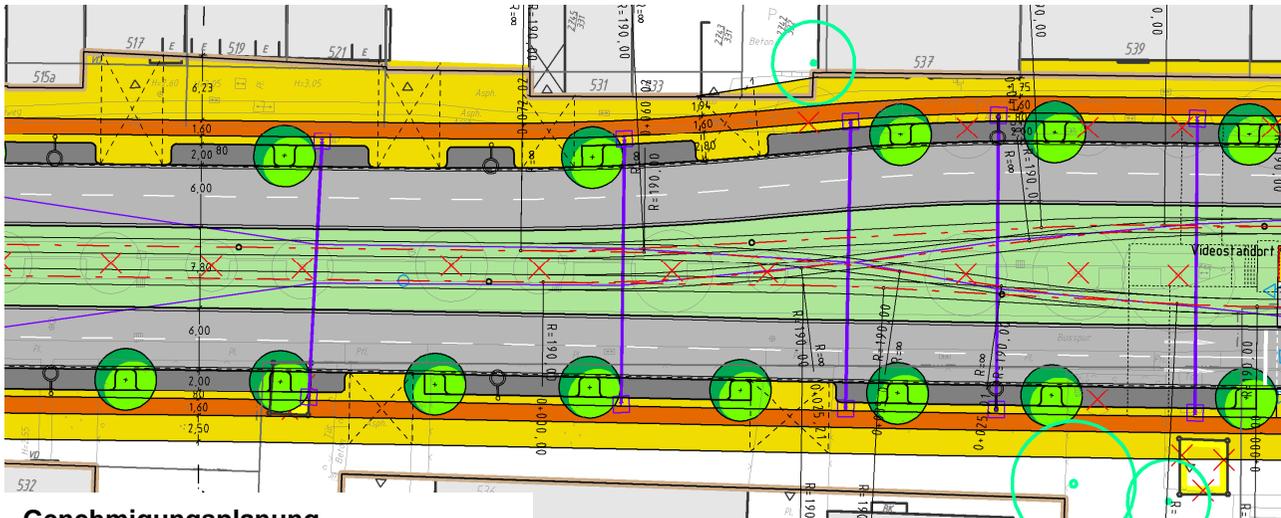

Genehmigungsplanung




Geänderte Genehmigungsplanung nach Einwänden Bonner Straße 517 bis 521

## 2.5 Anpassung Gestaltung Marktstraße



### Genehmigungsplanung

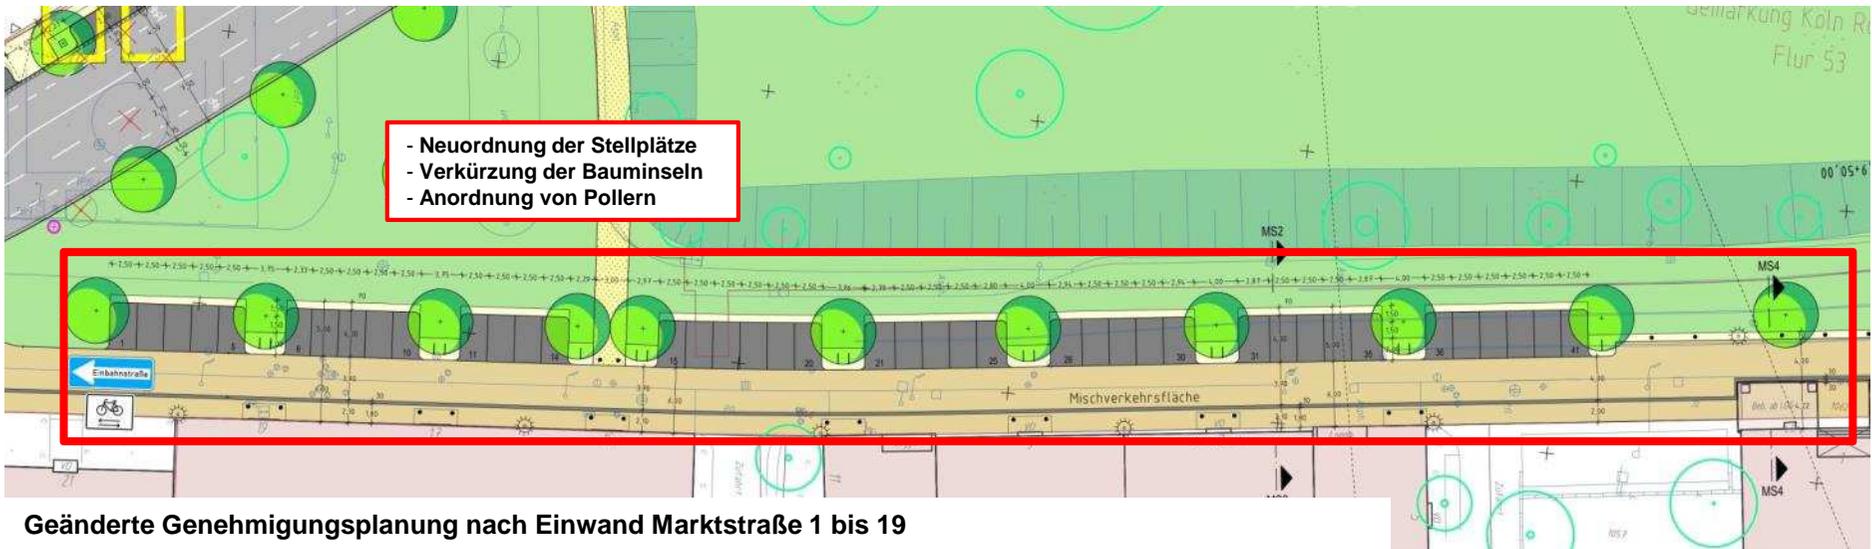

### Geänderte Genehmigungsplanung nach Einwand Marktstraße 1 bis 19




## **3. Änderungen der Genehmigungsplanung im Zuge der Grunderwerbsverhandlung**

3.1 Bonner Straße 324 – reduzierter Grunderwerb


3.2 Bonner Straße 545 – reduzierter Grunderwerb




### 3.1 Bonner Straße 324 – reduzierter Grunderwerb

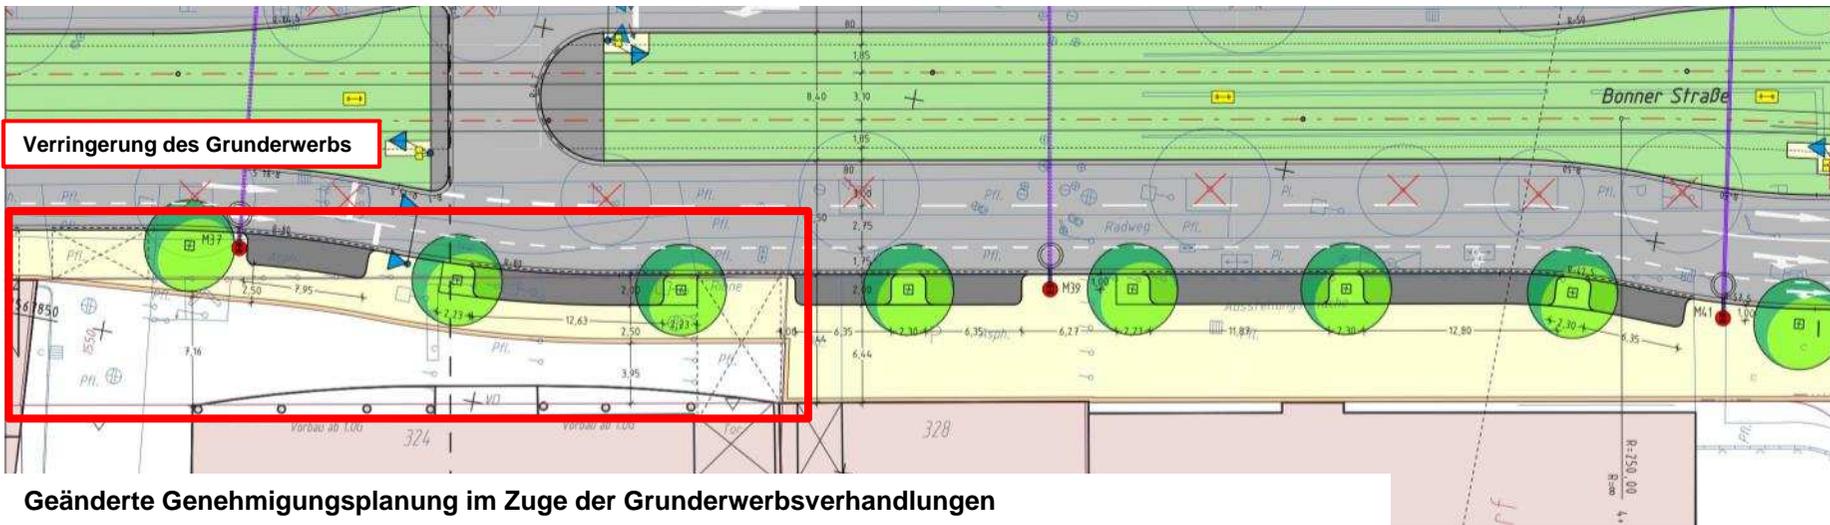

## 3.2 Bonner Straße 545 – reduzierter Grunderwerb

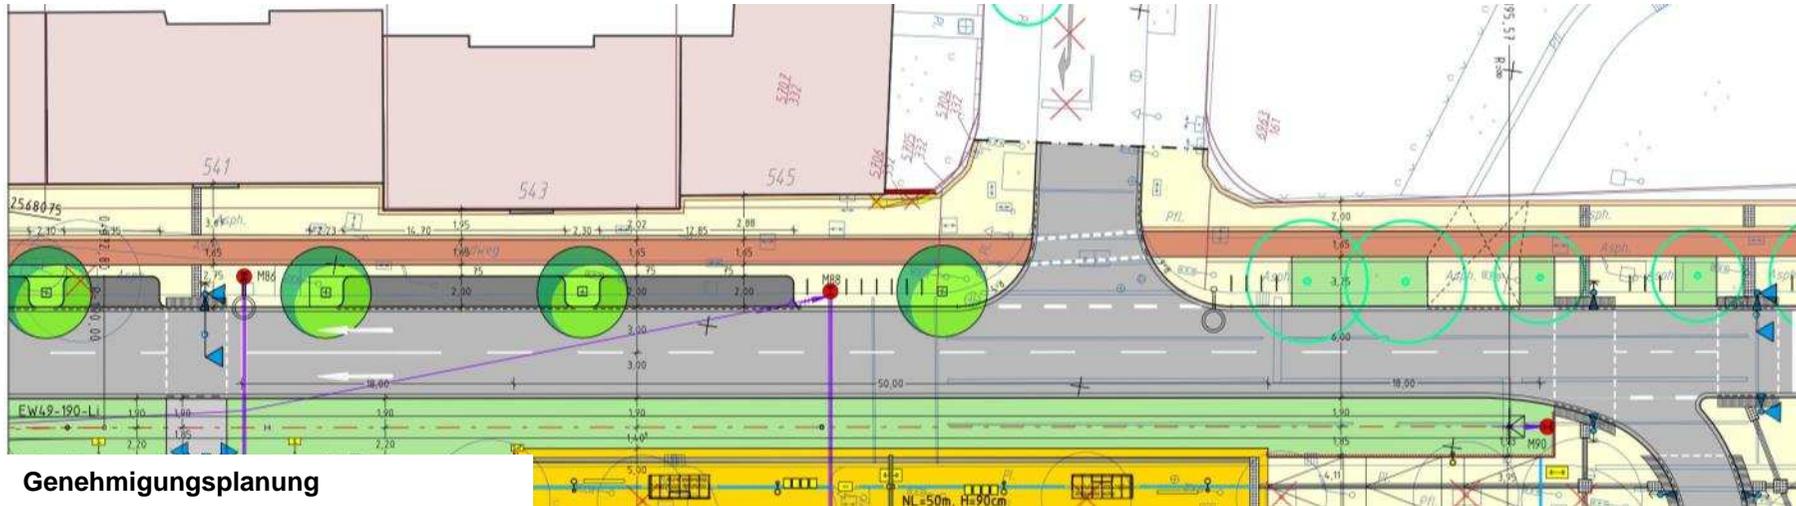

**Genehmigungsplanung**

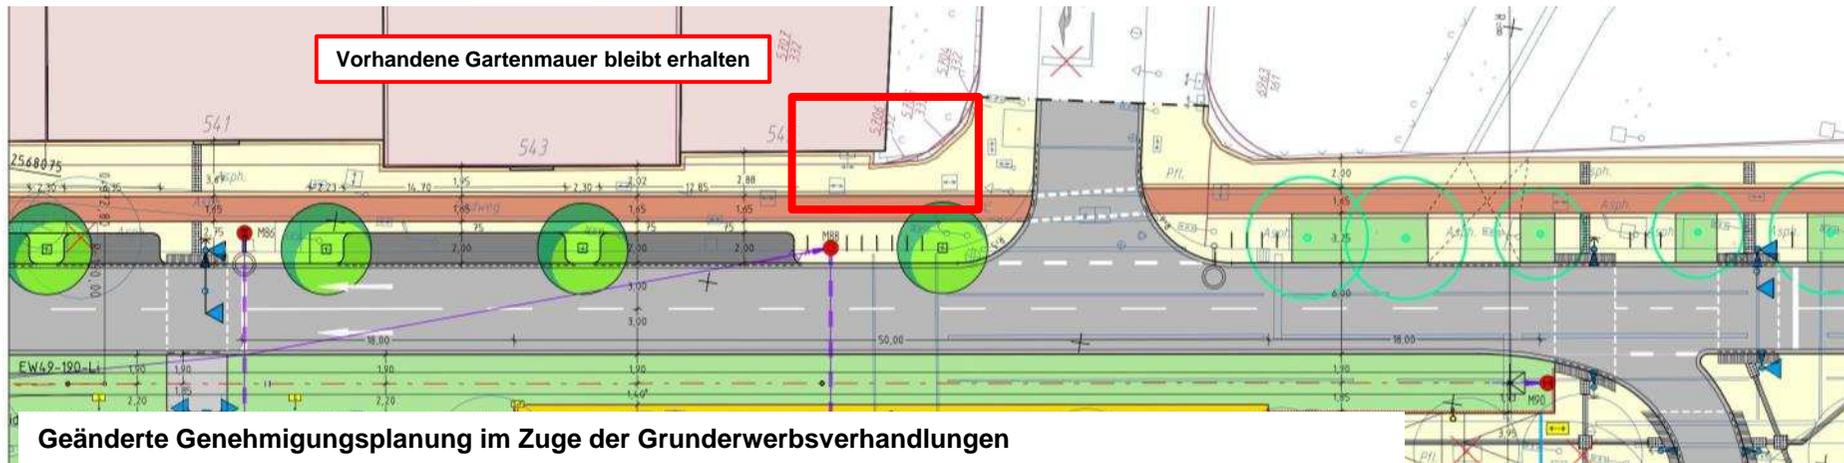

**Geänderte Genehmigungsplanung im Zuge der Grunderwerbsverhandlungen**



---

Vielen Dank  
für Ihre Aufmerksamkeit.

