


Satzung der Stadt Köln über eine
Veränderungssperre in Köln - Weidenpesch
Arbeitstitel: Neusser Straße 744

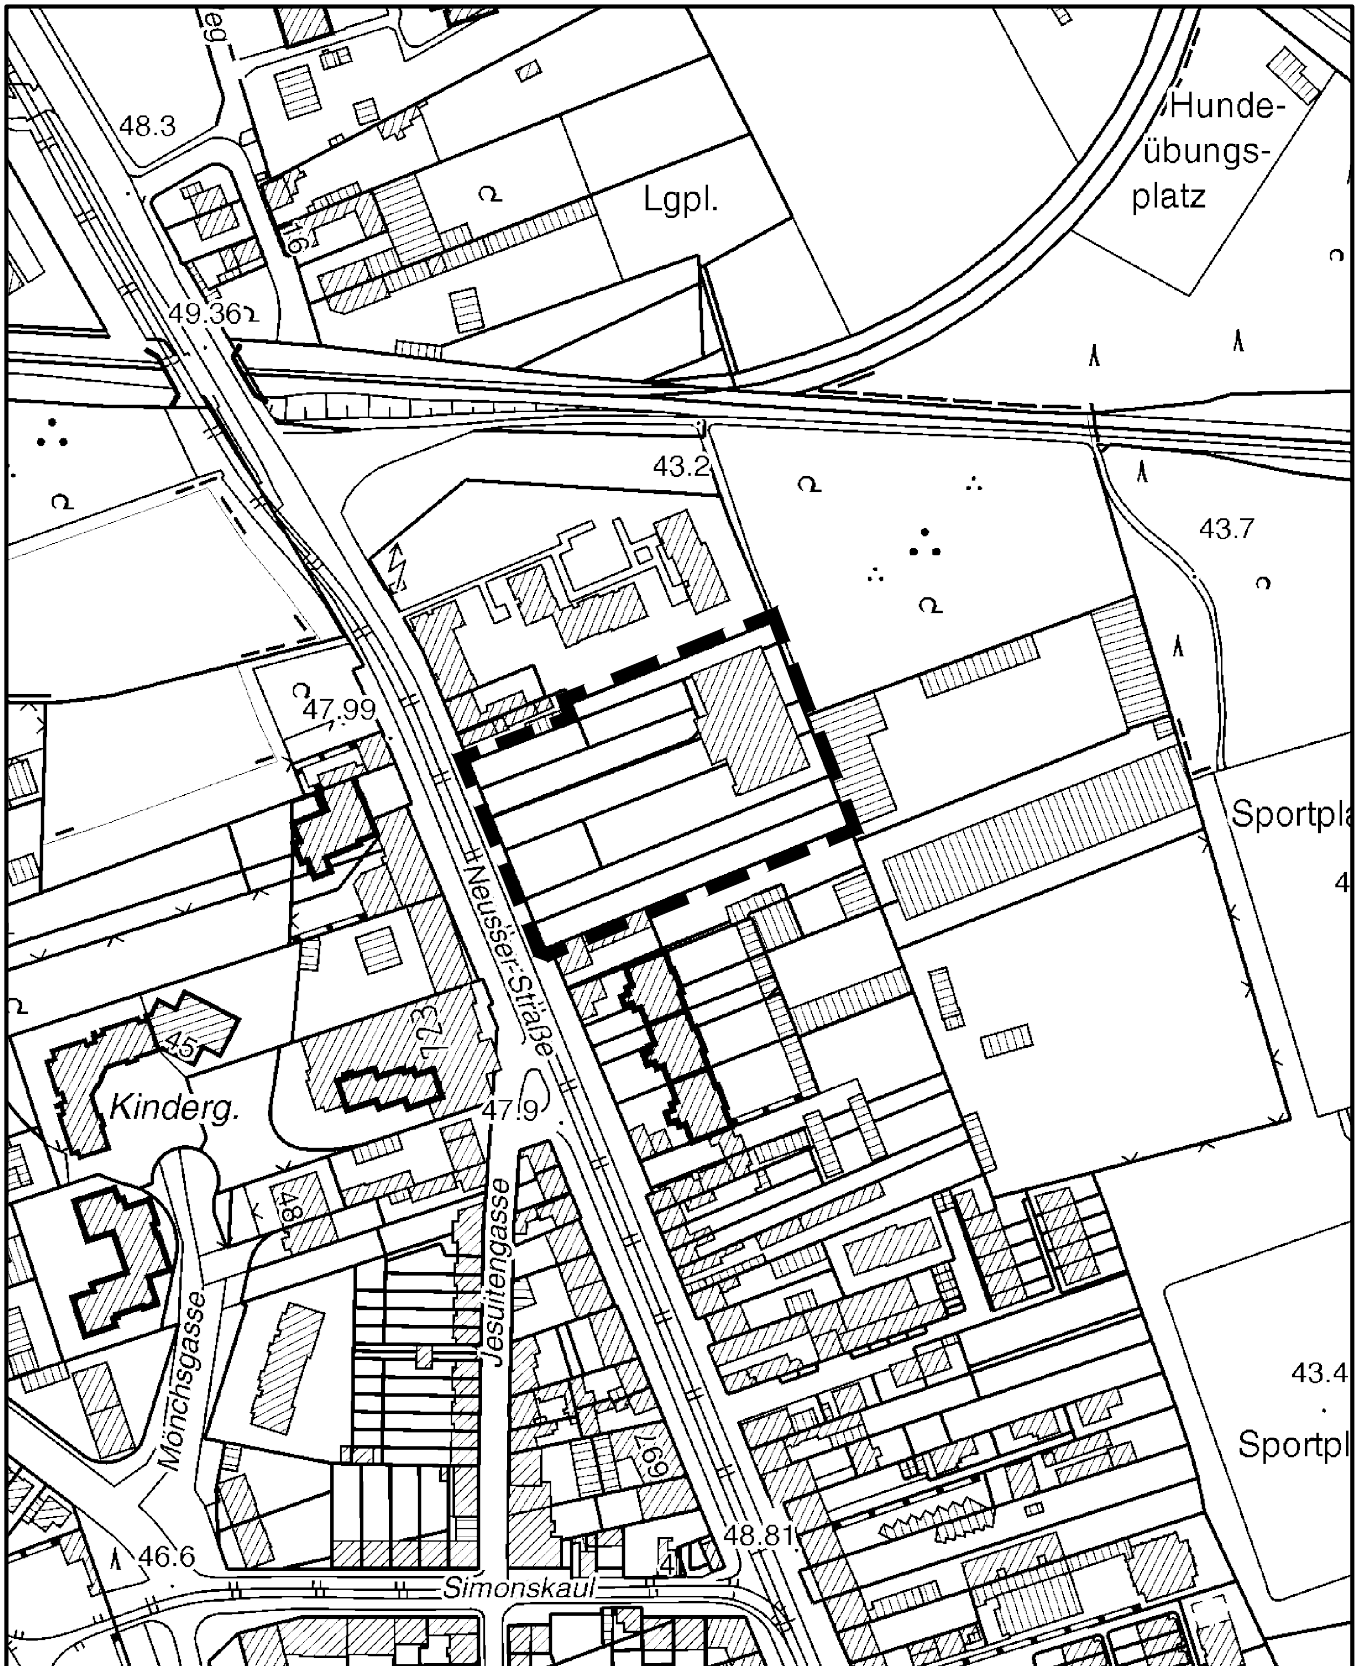

Maßstab 1 : 2 500

