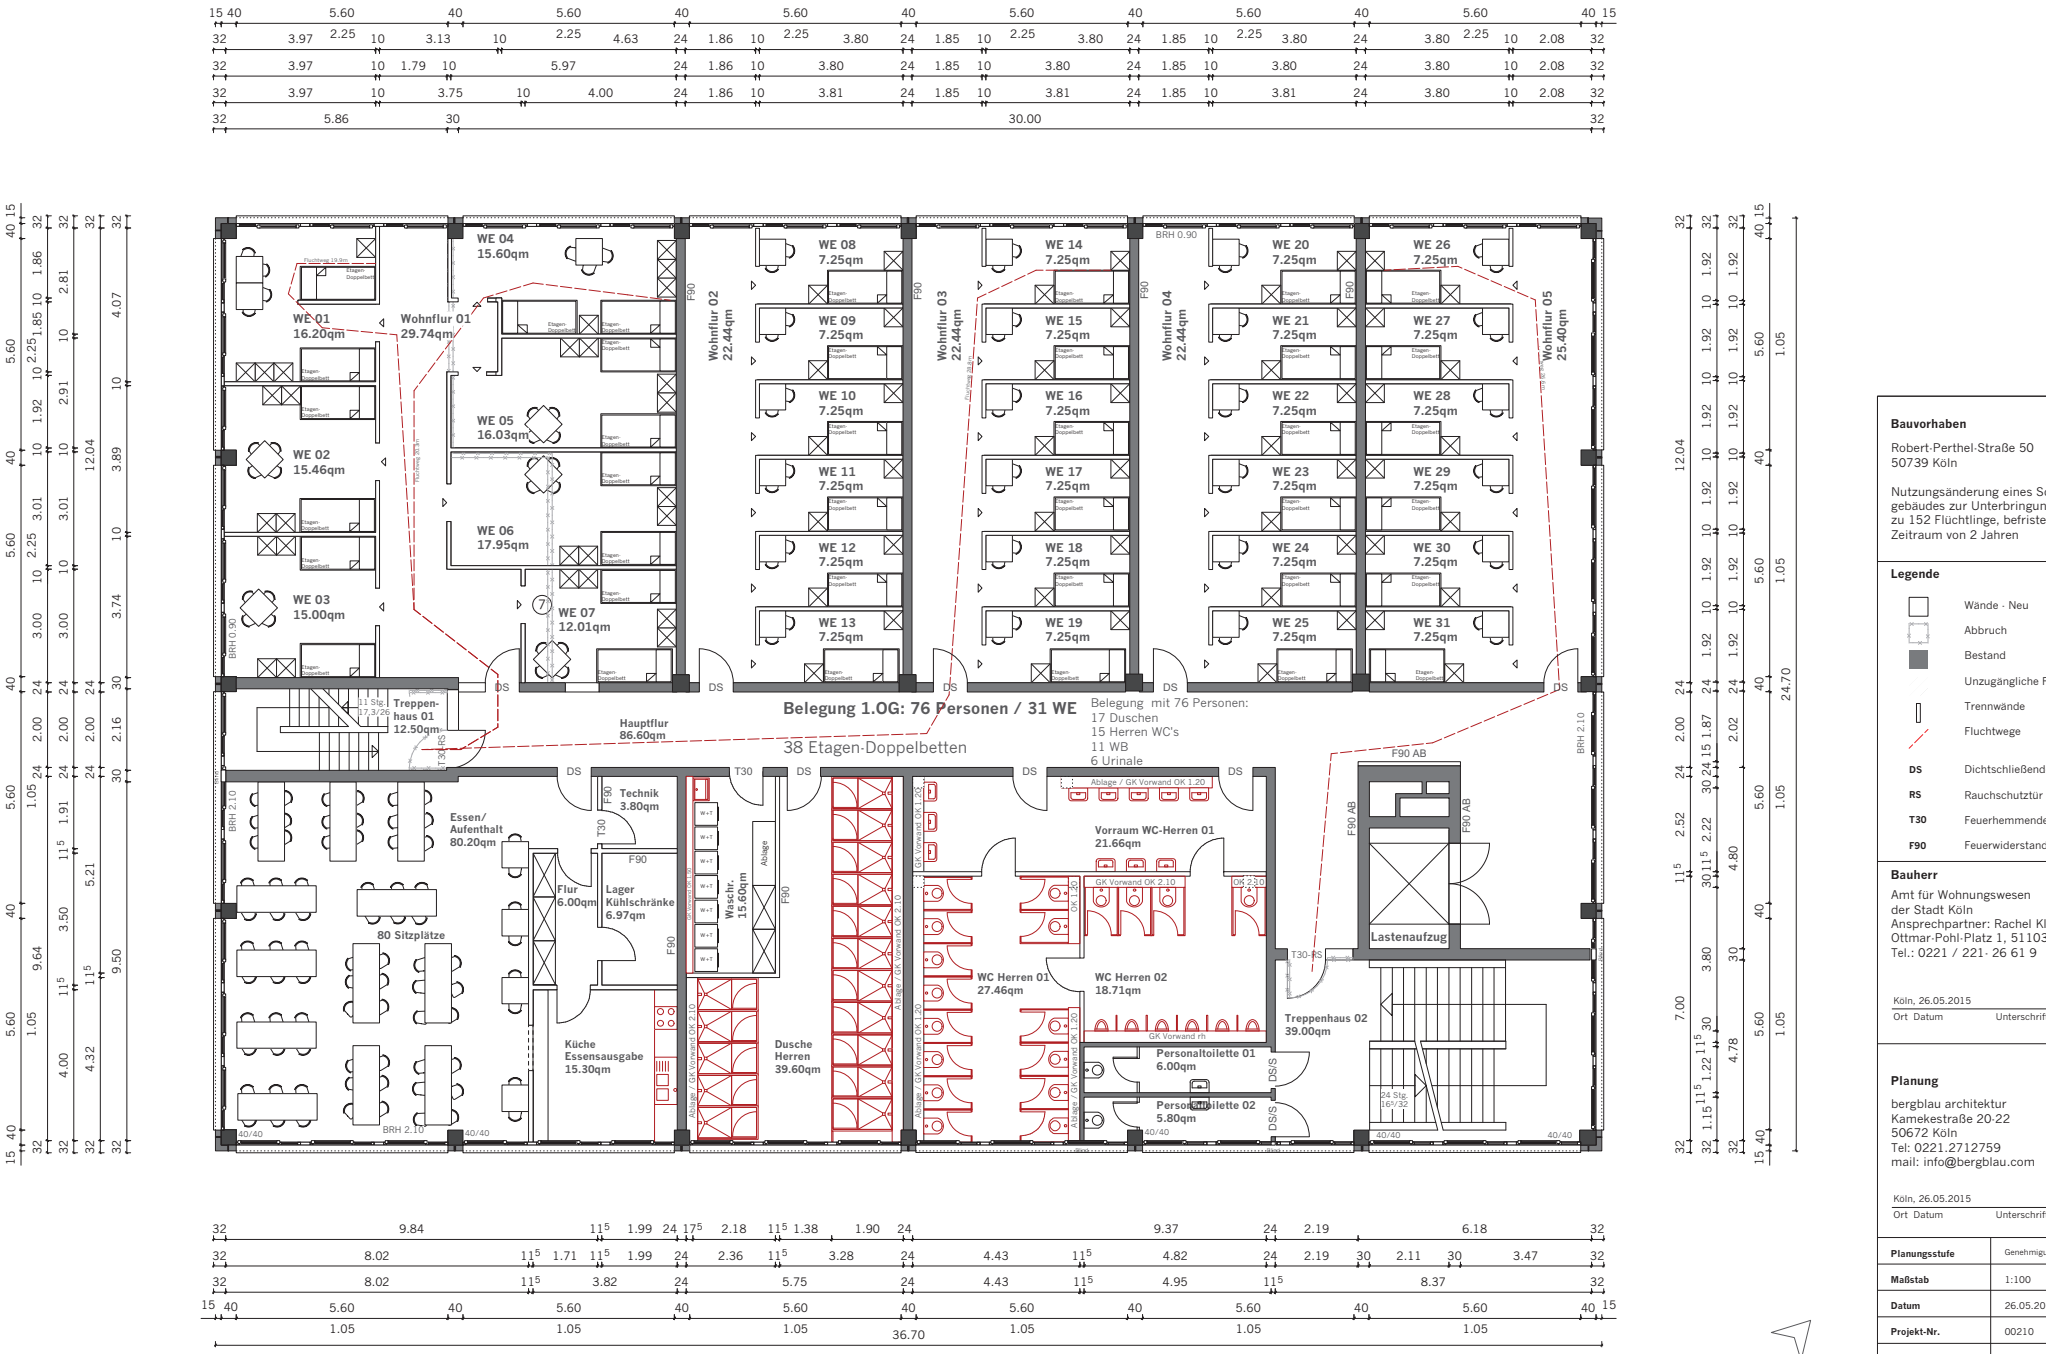

Bauvorhaben

Robert-Perthel-Straße 50
50739 Köln

Nutzungsänderung eines Schulungsgebäudes zur Unterbringung von bis zu 152 Flüchtlinge, befristet für den Zeitraum von 2 Jahren

Legende

	Wände - Neu
	Abbruch
	Bestand
	Unzugängliche Flächen
	Trennwände
	Fluchtwege
DS	Dichtschließende Tür
RS	Rauchschutztür
T30	Feuerhemmende Türe
F90	Feuerwiderstandsklasse

Bauherr

Amt für Wohnungswesen
der Stadt Köln
Ansprechpartner: Rachel Kleiker
Ottmar-Pohl-Platz 1, 51103 Köln
Tel.: 0221 / 221- 26 61 9

Köln, 26.05.2015
Ort Datum Unterschrift Bauherr

Planung

bergblau architektur
Kamekestraße 20-22
50672 Köln
Tel: 0221.2712759
mail: info@bergblau.com

Köln, 26.05.2015
Ort Datum Unterschrift Architekt

Planungsstufe	Genehmigungsplanung
Maßstab	1:100
Datum	26.05.2015
Projekt-Nr.	00210
Plan-Nr.	03 - 1.OG
Blattgröße	A2
gezeichnet	EB, DK, KH

GRUNDRISS 1.OBERGESCHOSS M 1:100

Bauvorhaben

Robert-Perthel-Straße 50
50739 Köln

Nutzungsänderung eines Schulungsgebäudes zur Unterbringung von bis zu 152 Flüchtlinge, befristet für den Zeitraum von 2 Jahren

Legende

	Wände - Neu
	Abbruch
	Bestand
	Unzugängliche Flächen
	Trennwände
	Fluchtwege
DS	Dichtschließende Tür
RS	Rauchschutztür
T30	Feuerhemmende Türe
F90	Feuerwiderstandsklasse

Bauherr

Amt für Wohnungswesen
der Stadt Köln
Ansprechpartner: Rachel Kleiker
Ottmar-Pohl-Platz 1, 51103 Köln
Tel.: 0221 / 221- 26 61 9

Köln, 26.05.2015
Ort Datum Unterschrift Bauherr

Planung

bergblau architektur
Kamekestraße 20-22
50672 Köln
Tel: 0221.2712759
mail: info@bergblau.com

Köln, 26.05.2015
Ort Datum Unterschrift Architekt

Planungsstufe	Genehmigungsplanung
Maßstab	1:100
Datum	26.05.2015
Projekt-Nr.	00210
Plan-Nr.	04 - 2.OG
Blattgröße	A2
gezeichnet	EB, DK, KH