
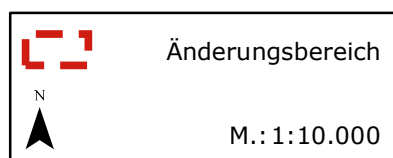


202. Änderung des Flächennutzungsplanes: Werthmannstraße Köln - Lindenthal - Lage des Änderungsbereiches -

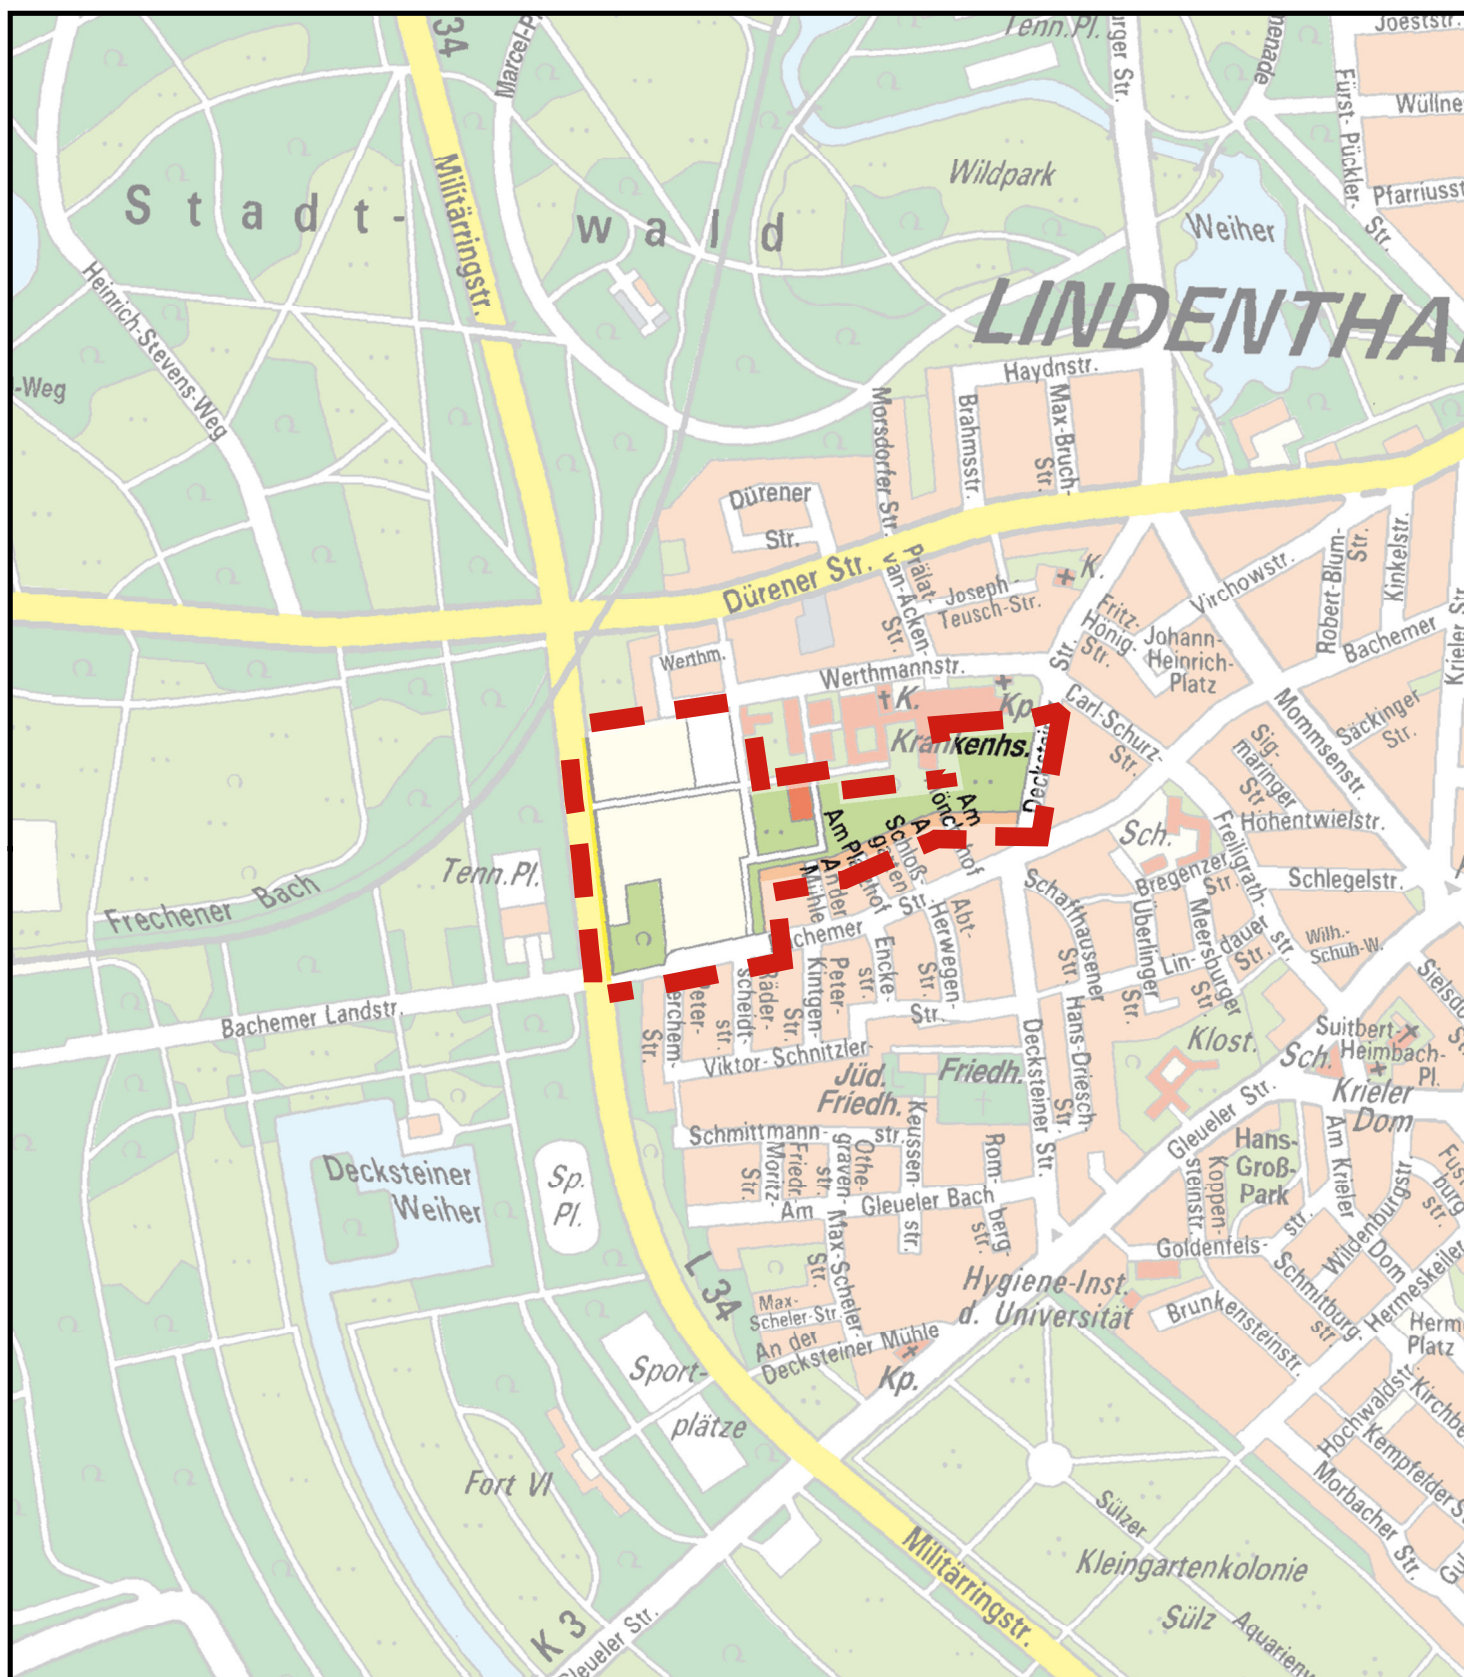

Planwirkungsbereich der Vorlage zur Orientierung von Mitgliedern des Rates, der Ausschüsse und der Bezirksvertretungen, die wegen Befangenheit an den Beratungen zu diesem Tagesordnungspunkt nicht teilnehmen dürfen.