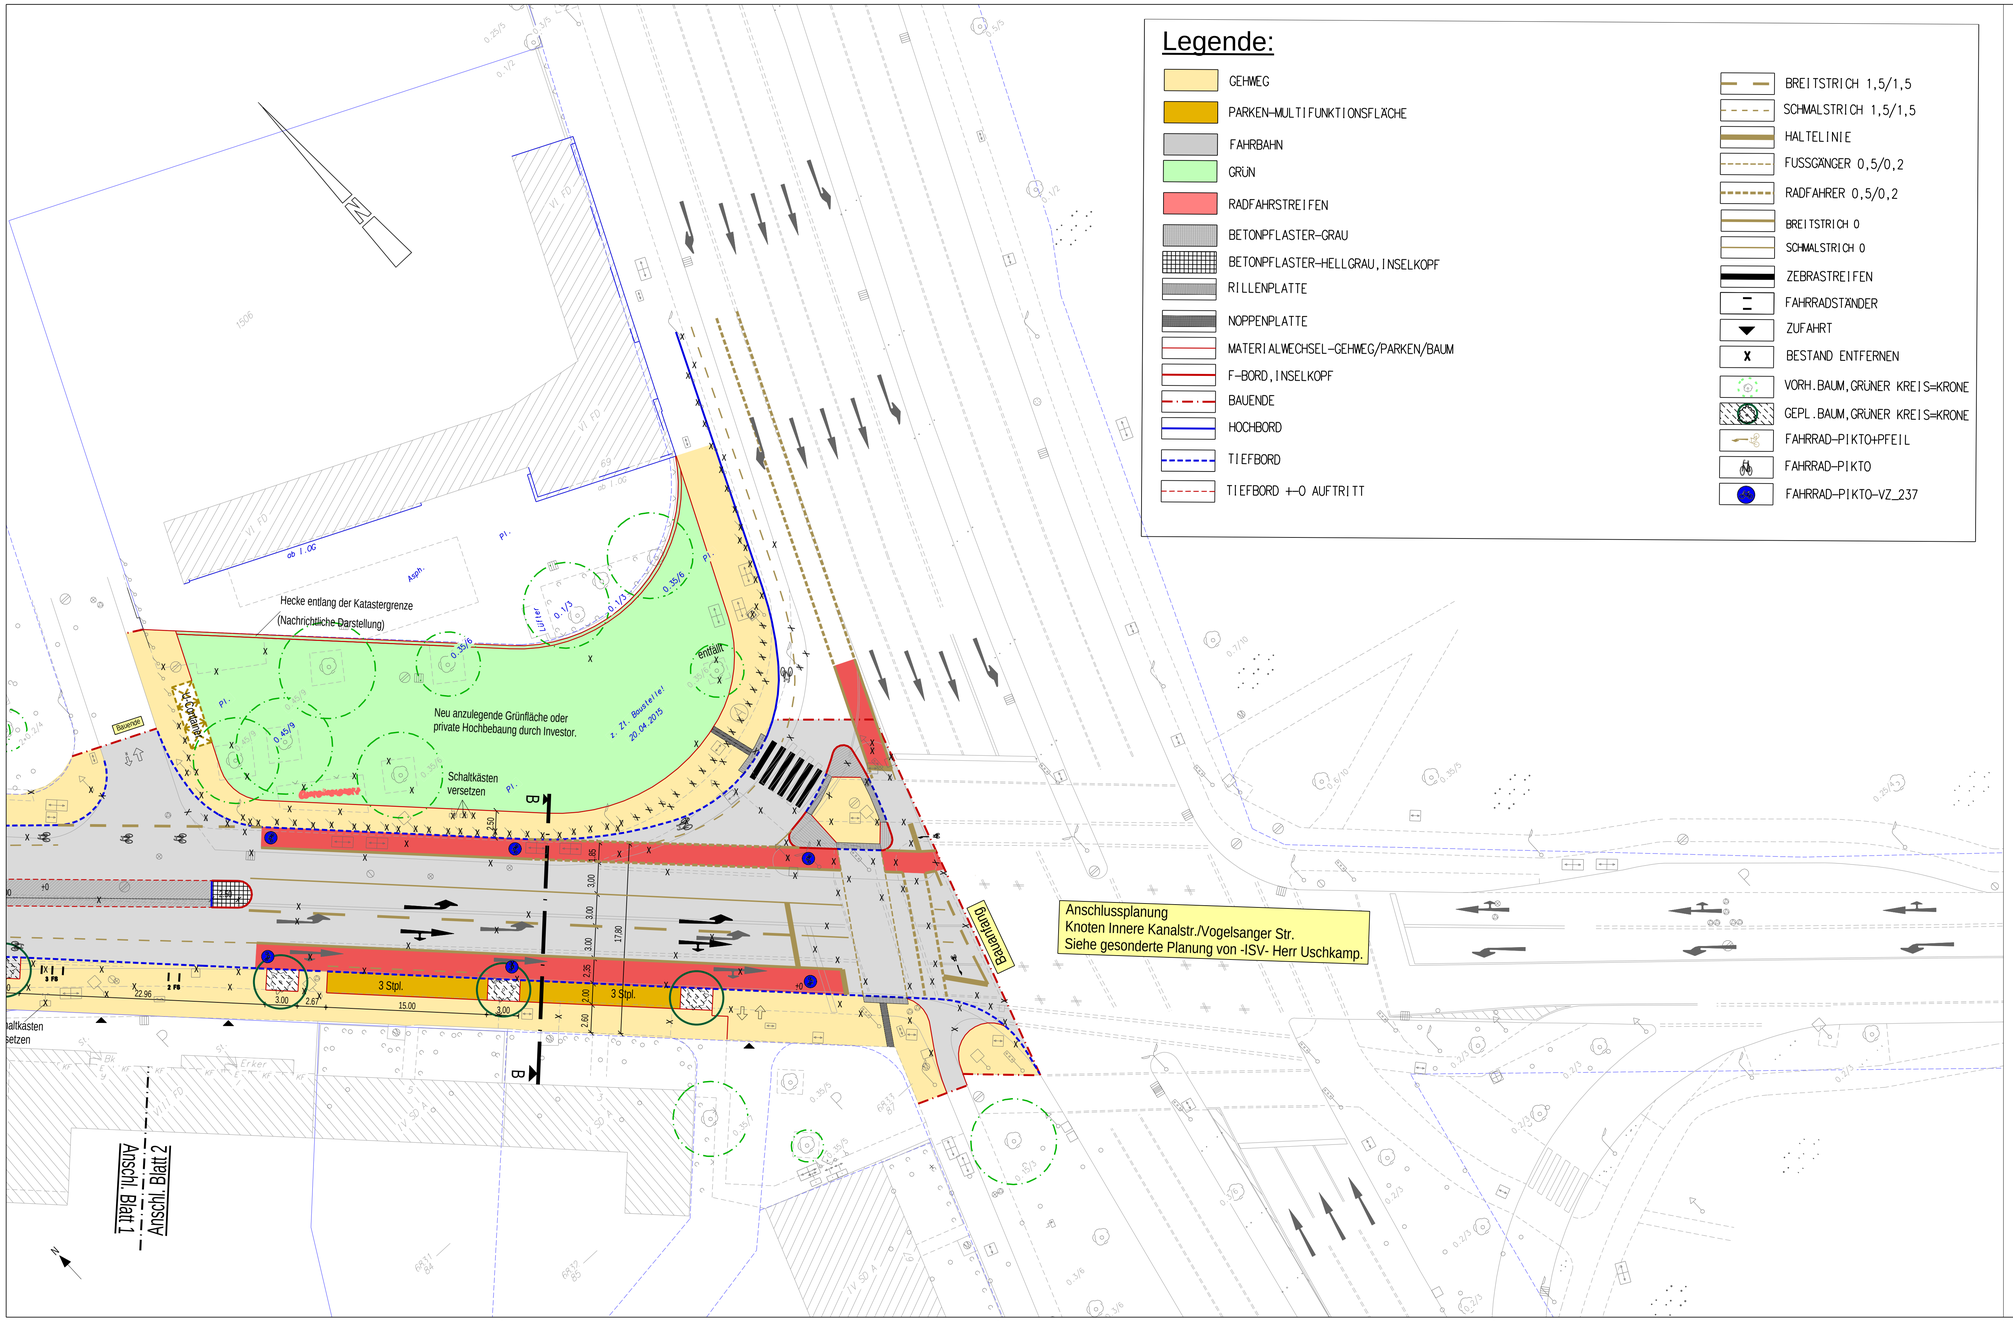

Legende:

- GEHWEG
- PARKEN-MULTIFUNKTIONSFLÄCHE
- FAHRBAHN
- GRÜN
- RADFAHRSTREIFEN
- BETONPFLASTER-GRAU
- BETONPFLASTER-HELLGRAU, INSELKOPF
- RILLENPLATTE
- NOPPENPLATTE
- MATERIALWECHSEL-GEHWEG/PARKEN/BAUM
- F-BORD, INSELKOPF
- BAUENDE
- HOCHBORD
- TIEFBORD
- TIEFBORD +-0 AUFTRITT
- BREITSTRICH 1,5/1,5
- SCHMALSTRICH 1,5/1,5
- HALTELINIE
- FUSSGÄNGER 0,5/0,2
- RADFAHRER 0,5/0,2
- BREITSTRICH 0
- SCHMALSTRICH 0
- ZEBRASTREIFEN
- FAHRRADSTÄNDER
- ZUFAHRT
- BESTAND ENTFERNEN
- VORH.BAUM, GRÜNER KREIS=KRONE
- GEPL.BAUM, GRÜNER KREIS=KRONE
- FAHRRAD-PIKTO+PFEIL
- FAHRRAD-PIKTO
- FAHRRAD-PIKTO-VZ_237

66
66./_ _____

1. Anordnung gemäß §§ 44 StVO
hiermit erteilt.

2. 66./_ Beschilderung
m.d.B. um Durchführung
Auftrag Nr._____

_____

66./_

Anordnung ausgeführt am: _____

Dienststelle	Art der Abstimmung	Unterschrift	Datum
V-6	U-Container	Herzel	11.05.2015
661/5	Radverkehrsführung, Fahrradstellplätze	Colmer (mit Eintragungen)	15.05.2015
661/14	Barrierefreiheit	Sämann (mit Eintragungen)	15.05.2015
662/5	Materialien, Bauausführung	Tkotz (mit Eintragungen)	23.06.2015
663/2	Signaltechnik	Rosenstein	25.06.2015
67	Bäume, Grünanlage	Dr.Bauer (mit Eintragungen)	03.07.2015

Pos.	Änderungen	Bearb.	Gez.	Gepr.	Geneh.	Datum
G						
F						
E						
D						
C						
B						
A						

Planvorlage in am

Übersichtsplan

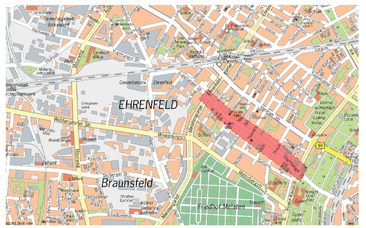

Stadt Köln

Amt für Straßen + Verkehrstechnik

Bezirk/Stadtteil	Planart	Bearbeitet/Datum
4/Ehrenfeld	ENTWURF - VARIANTE 2	Camenzind
Straßenname/Massnahme		Gezeichnet/Datum
Vogelsanger Straße, von: Innere Kanalstraße bis:Gürtel		Scheidgen
ANLAGE 2.1		Massstab 1: 250

Datum	Plannummer	EDV-Projekt/Dateiname
04.08.2015	Bl. 1	Vogelsanger Str_Entwurf_Variante 1-2

Amtsleiter (66)	Abteilungsleiter (661)	Gruppenleiter (661/3)	Bezirksingenieur (661/3)
gez. Harzendorf 04.08.2015	gez. Stolte-Neumann 17.06.2015	gez. Claußen 17.06.2015	gez. Camenzind 17.06.2015

960 mm x 500 mm