

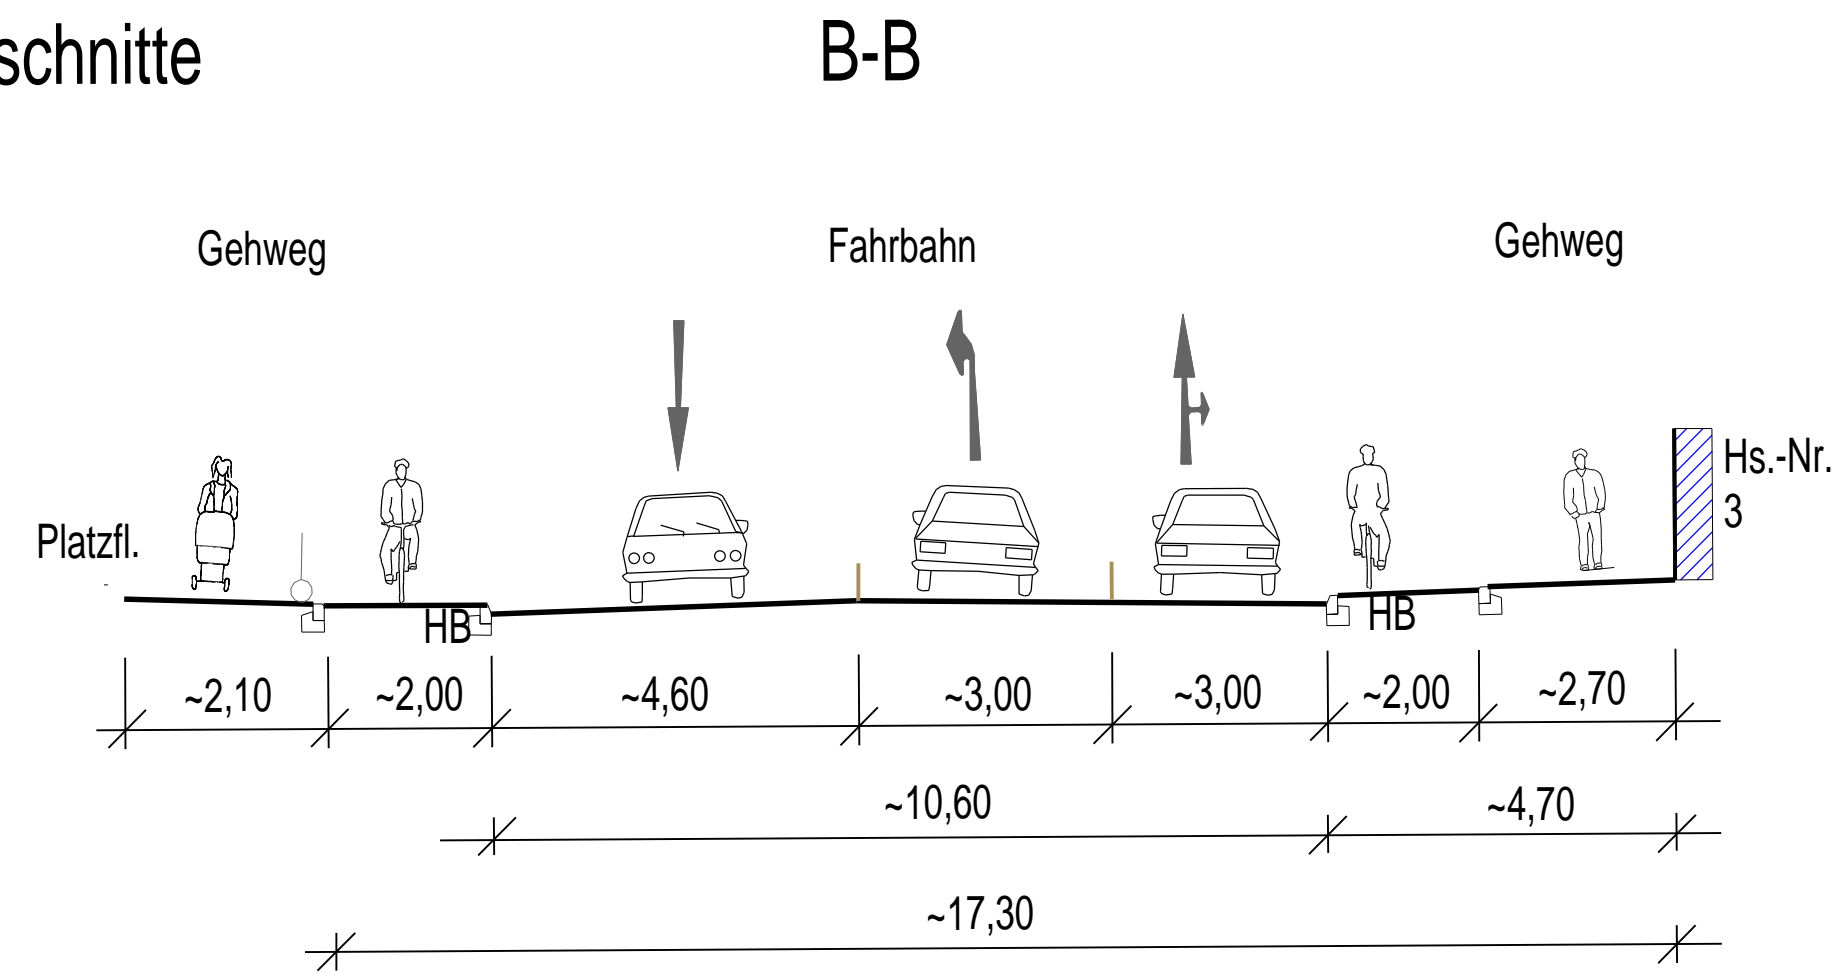
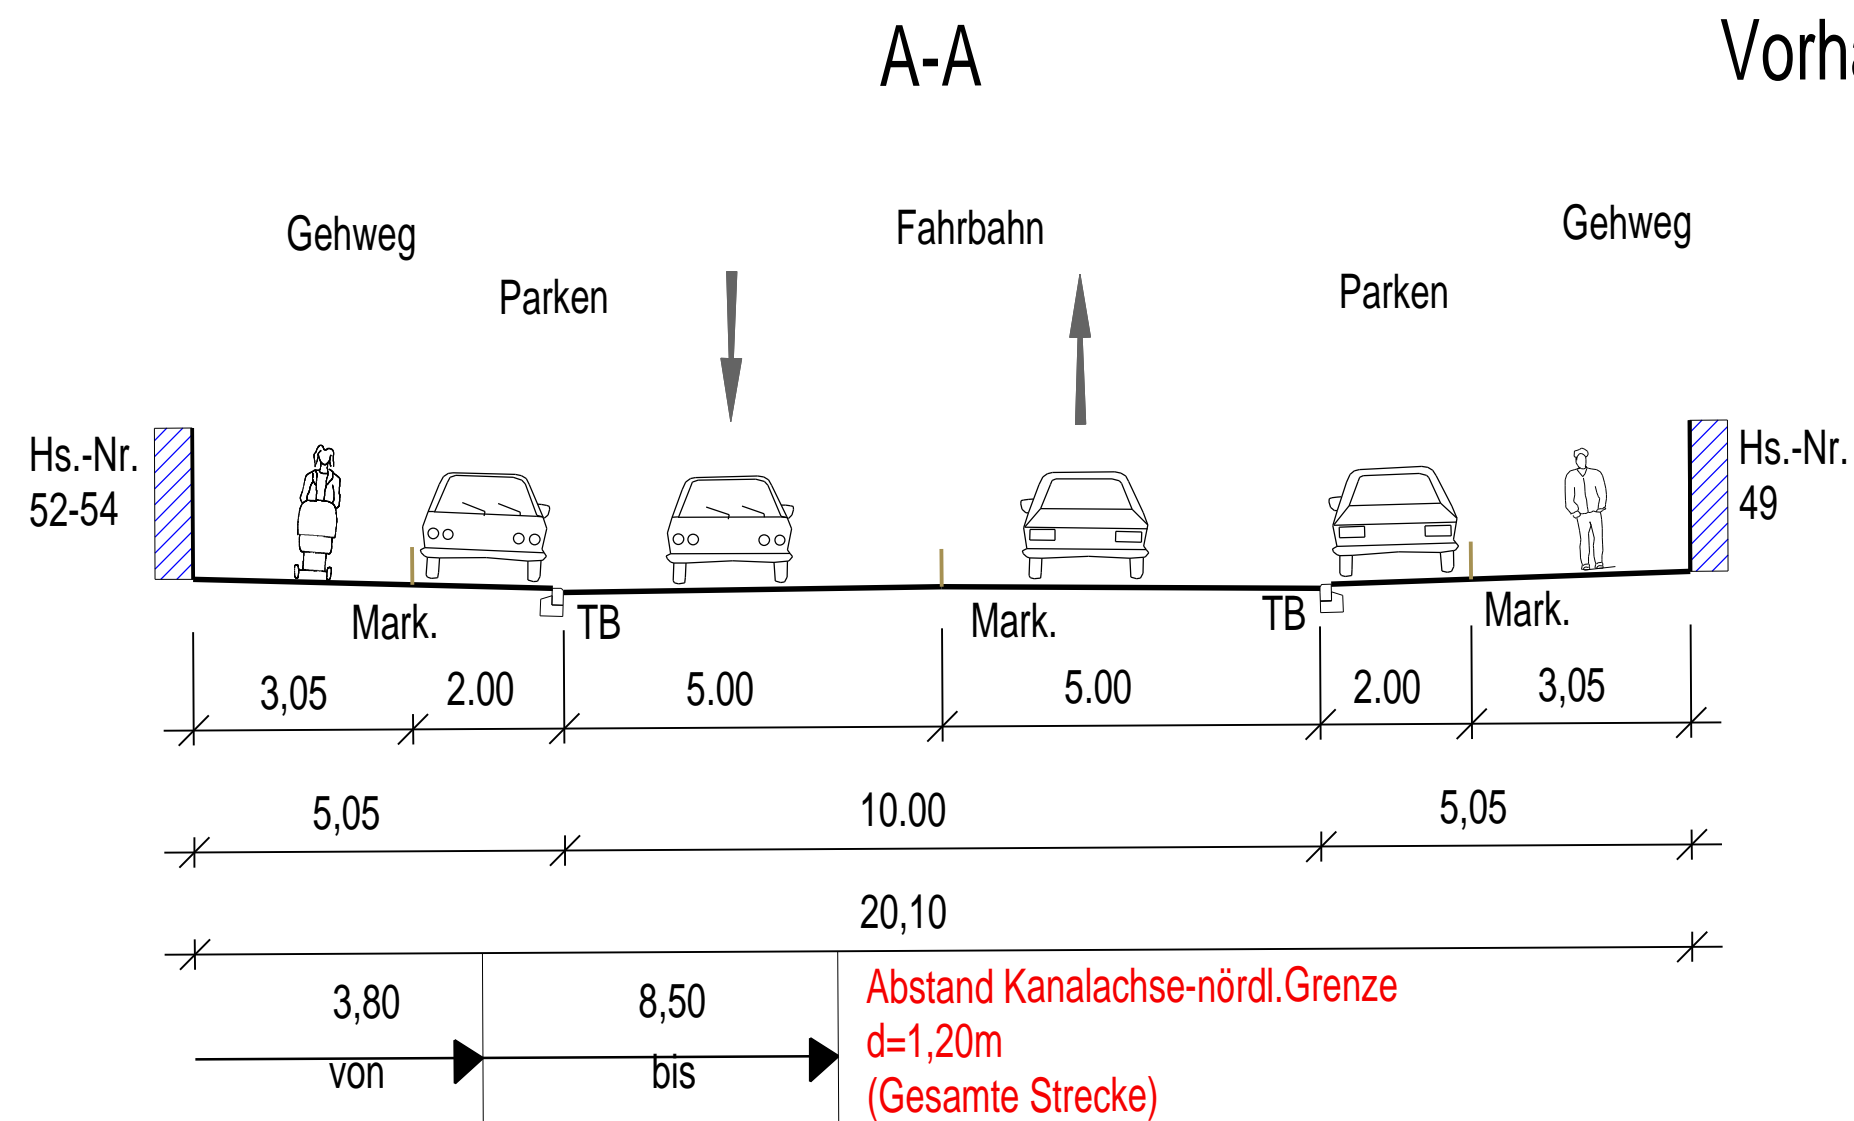


## Vorhandene Querschnitte

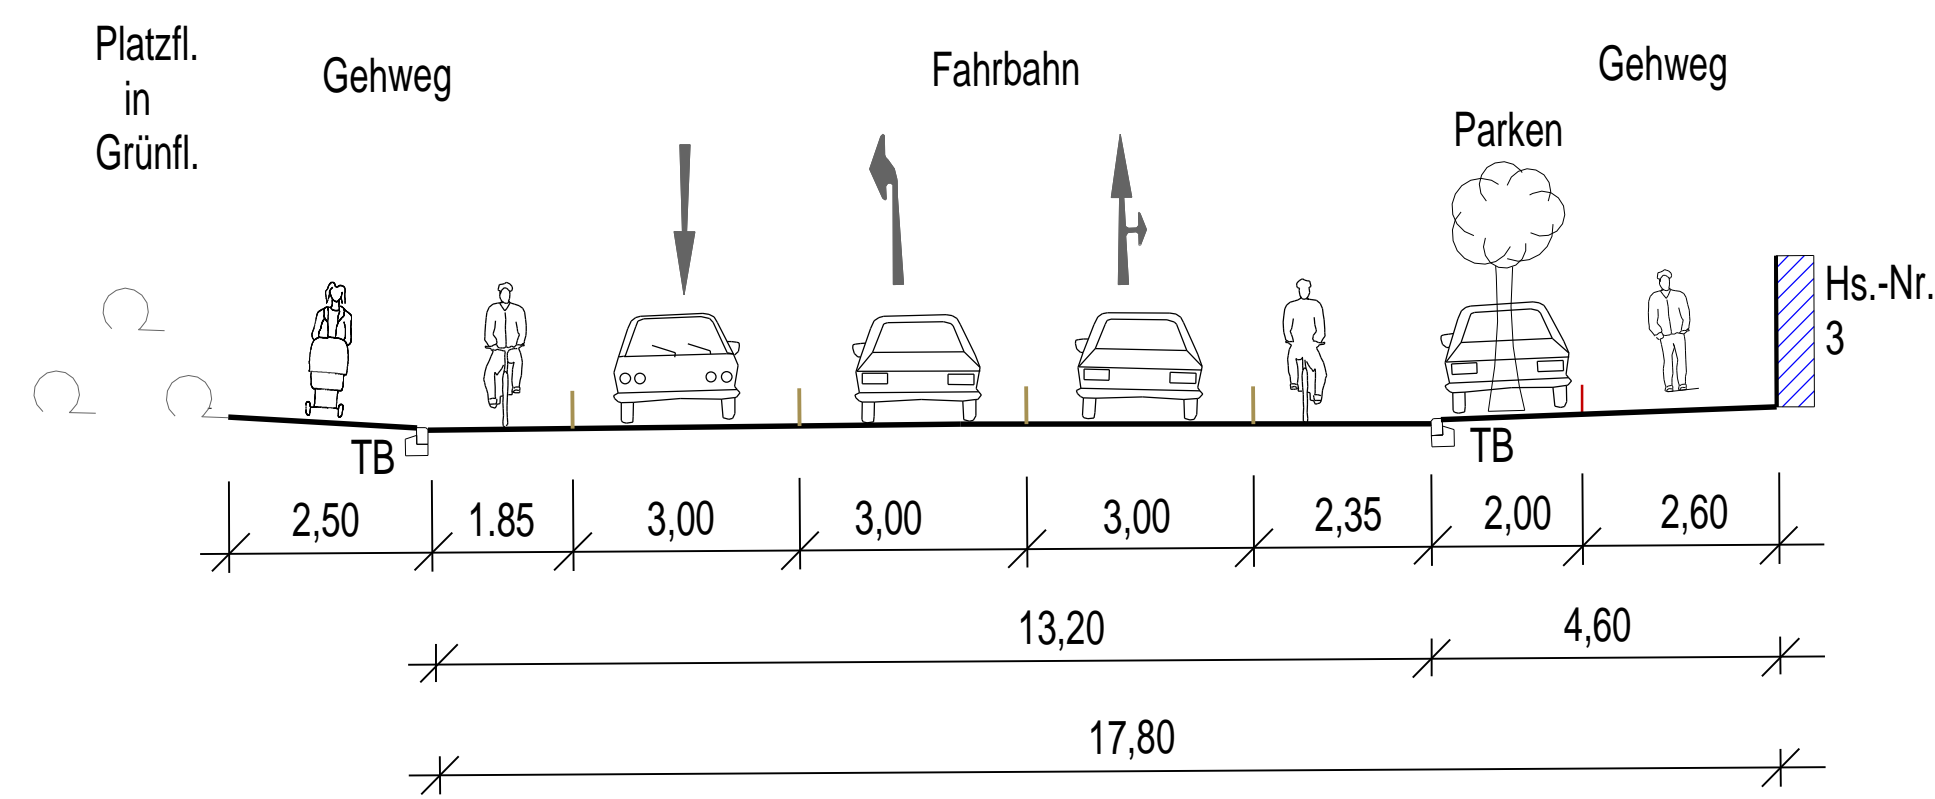

## Geplante Querschnitte

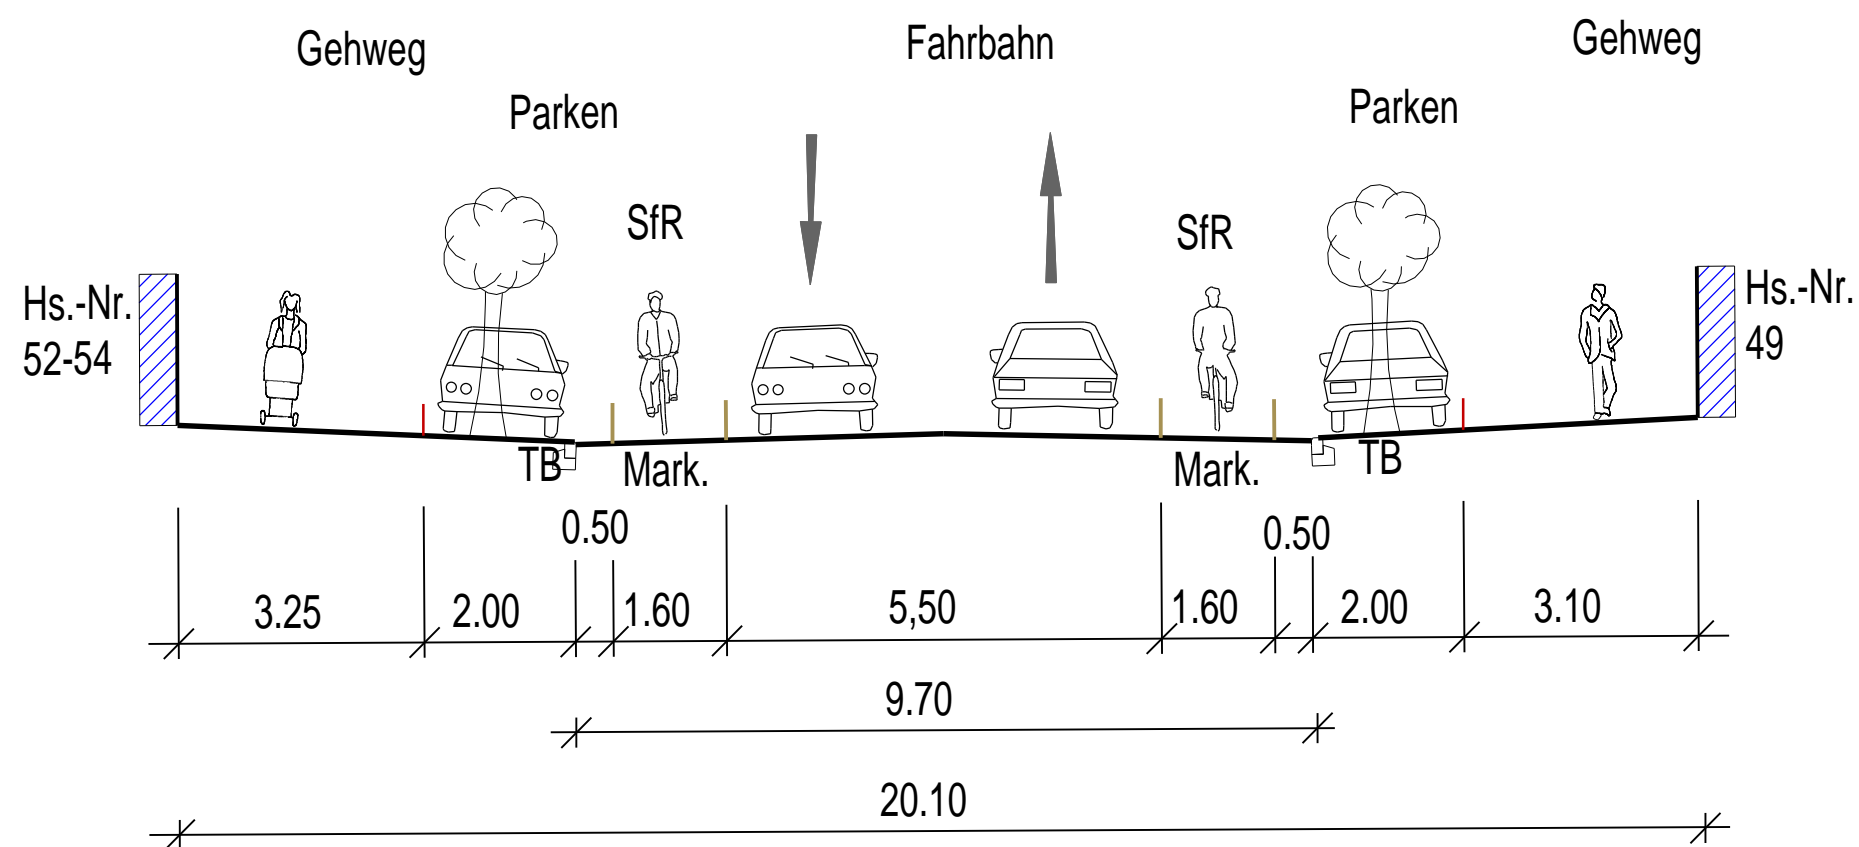

				Bearbeitet	Scheidgen
				Datum	
				Dateiname	Entwurf_06-05-2015
ANLAGE 3					
Maßnahme: Vogelsanger Str. II BA, v:Gürtel b: Innere Kanalstr.				M	1: 100
Amtsleiter (66)	Abteilungsleiter (661)	Gruppenleiter (661/3)	Bezirksingenieur (661/3)		
gez. Harzendorf 04.08.2015	gez. Stolte-Neumann 19.06.2015	gez. Claußen 17.06.2015	gez. Camenzind 17.06.2015		