


Haltestelle Vingst

Querschnitt A-A M=1:100

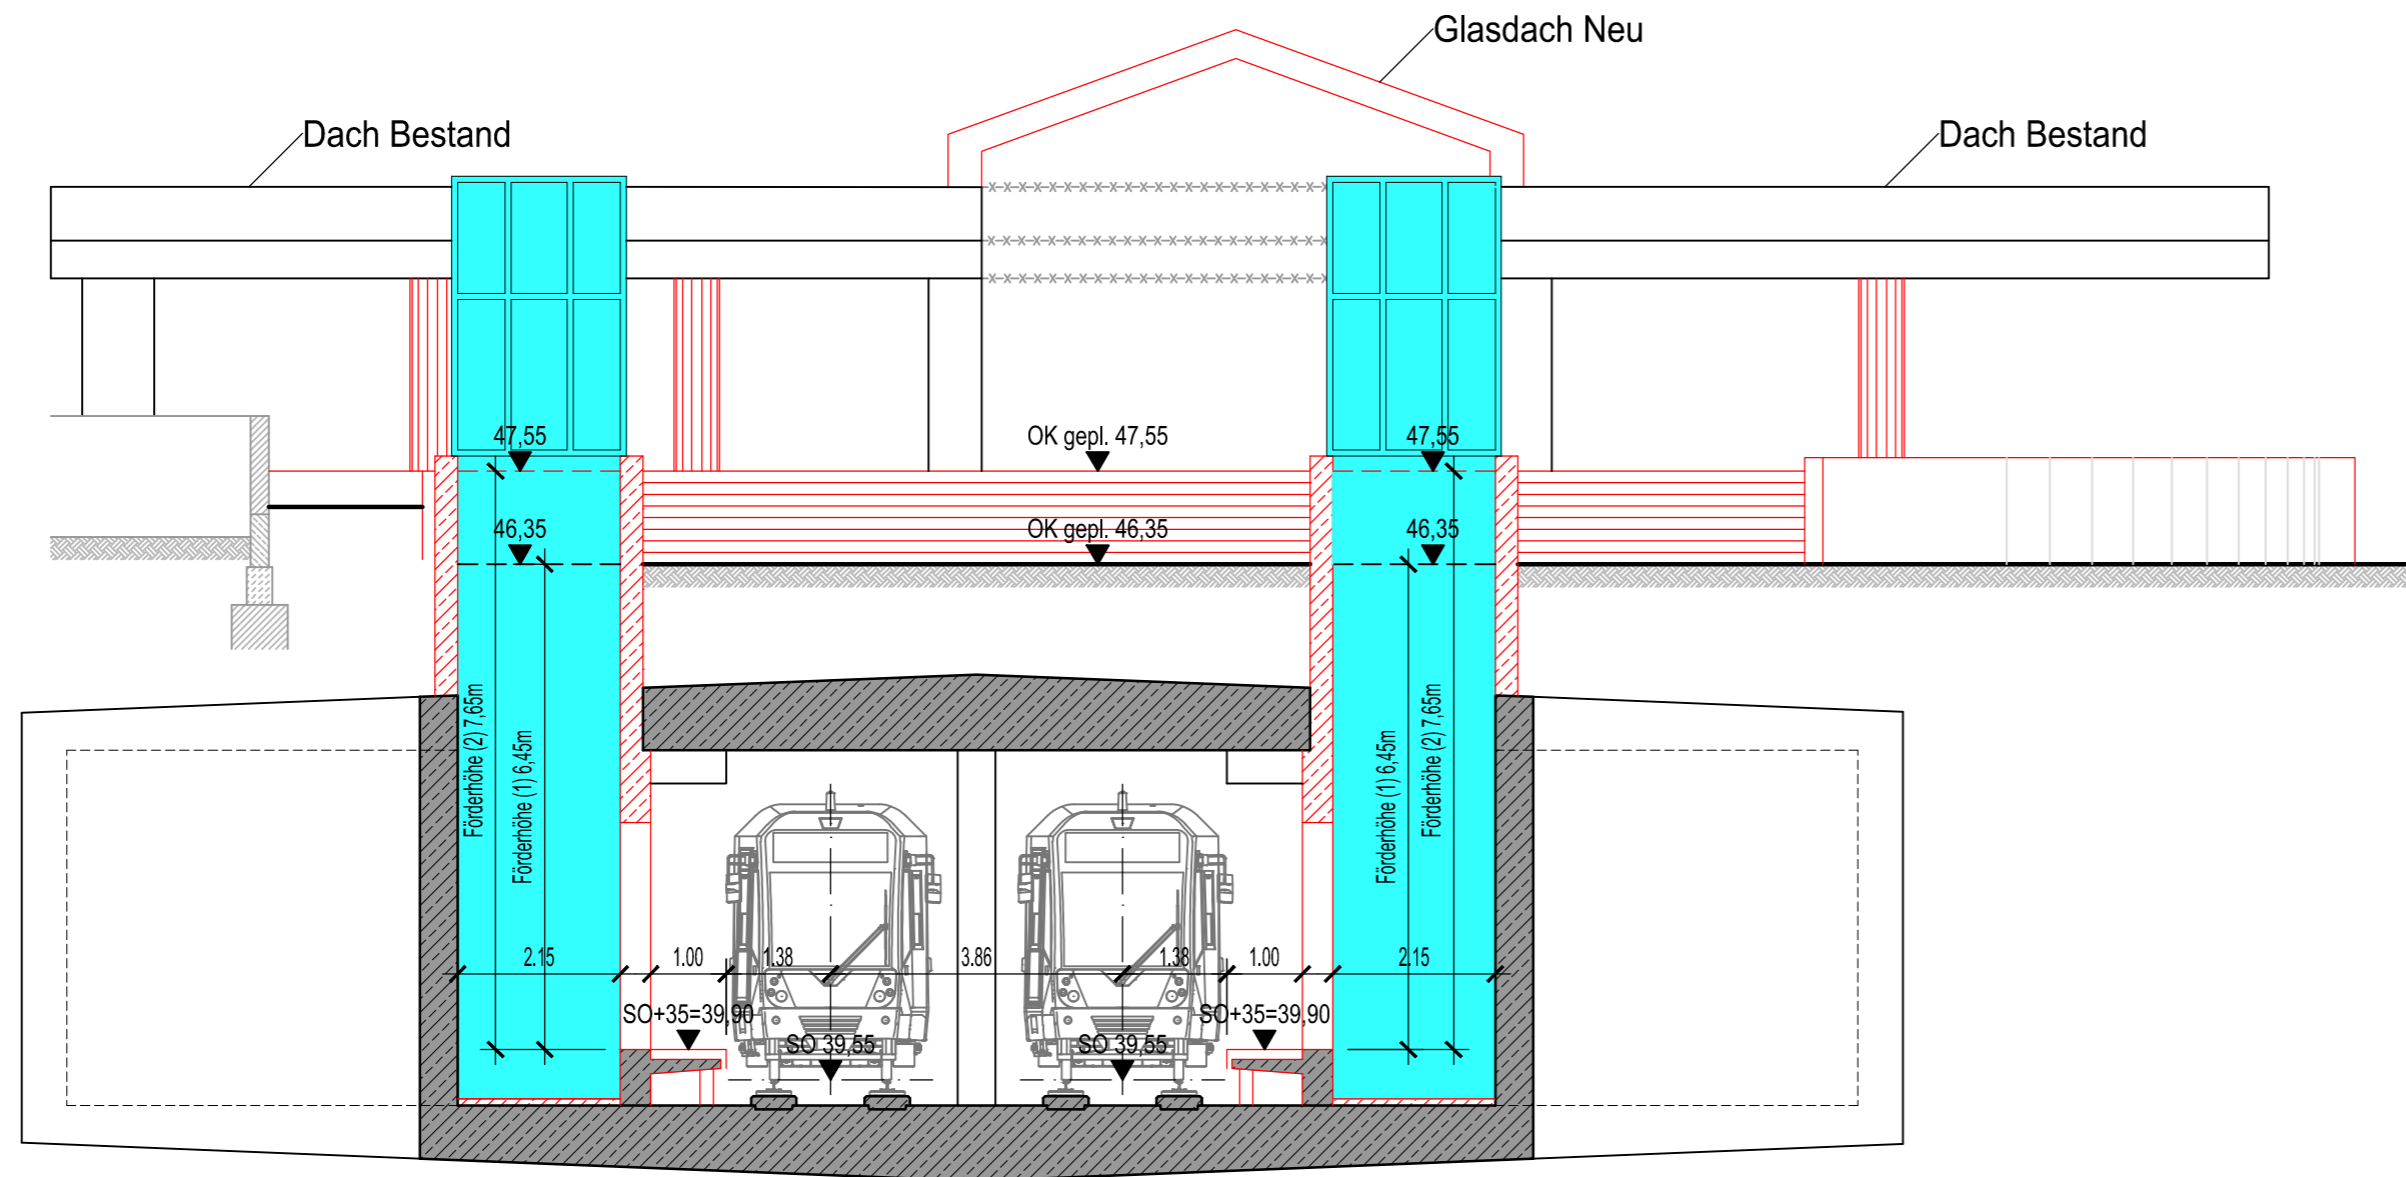

Ohne Darstellung von Verbau und Verfüllung

Aufzug
Kabinenmaß:
B=1,10m X T=2,10m
Rohbaumaß:
B=2,15 X T=2,85m
Förderhöhe: 7,65m

Neubau
 geplanter Aufzug
 Abbruch

KVB-AG 11	gez. Miebach 03.07.2015 Datum / Unterschrift	keine Einträge Einträge Einträge übernommen	X	KVB-AG 15	gez. Dittmer 03.06.2015 Datum / Unterschrift	keine Einträge Einträge Einträge übernommen	X
	Datum / Unterschrift	keine Einträge Einträge Einträge übernommen			Datum / Unterschrift	keine Einträge Einträge Einträge übernommen	
	Datum / Unterschrift	keine Einträge Einträge Einträge übernommen			Datum / Unterschrift	keine Einträge Einträge Einträge übernommen	

Prüfingenieur / Prüfingenieurin:

Planskizze:

Planstufe:

GENEHMIGUNGSANTRAG

Planverfasser/in : **Stadt Köln
Amt für Brücken und Stadtbahnbau
Stadthaus Deutz - Westgebäude
Willy-Brandt-Platz 2
50679 Köln**

Datum	Name
bearb. 05.2015	Bartulovic
gez. 05.2015	Bartulovic
gepr. 05.2015	Sus/Grabosz

Bauwerk: **Stadtbahnhaltestelle Vingst
Aufzugsnachrüstung**

Maßstab: 1:100
Blattgröße: 590 X 297
Bauwerks-Nr.: 6928211

Plan-Nr. **G - OB - QS - 0001 - - F**

Planinhalt: **Querschnitt A-A**

Stadt Köln Amt 69	freigegeben ohne Einträge	X	Stadt Köln Amt 690	freigegeben ohne Einträge	X	Stadt Köln Amt 690/2	freigegeben ohne Einträge	X
gez. Neweling 15.07.2015	freigegeben mit Einträgen		gez. Knecht 14.07.2015	freigegeben mit Einträgen		gez. Melchert 14.07.2015	freigegeben mit Einträgen	
Datum / Unterschrift			Datum / Unterschrift			Datum / Unterschrift		

Phase Inhalt Plantyp Zeichnungsnummer Index Status

Bereich:

Der Oberbürgermeister



Amt für Brücken und Stadtbahnbau

Das Urheberrecht an dieser Zeichnung verbleibt bei der Stadt Köln (§§ 1, 2, 15-18, 96 des Urheberrechtsgesetzes vom 09.09.1965 BGBl S. 1273). Die Einspeicherung und Verarbeitung in elektronischen Systemen ist nur mit unserer schriftlichen Genehmigung zulässig. Die Zeichnung ist Dritten nicht zugänglich zu machen. Zuwiderhandlungen werden zivil- und strafrechtlich verfolgt.