


# Querschnitt E-E Kreisverkehr Barbarastraße/Maternusstraße/Hauptstraße

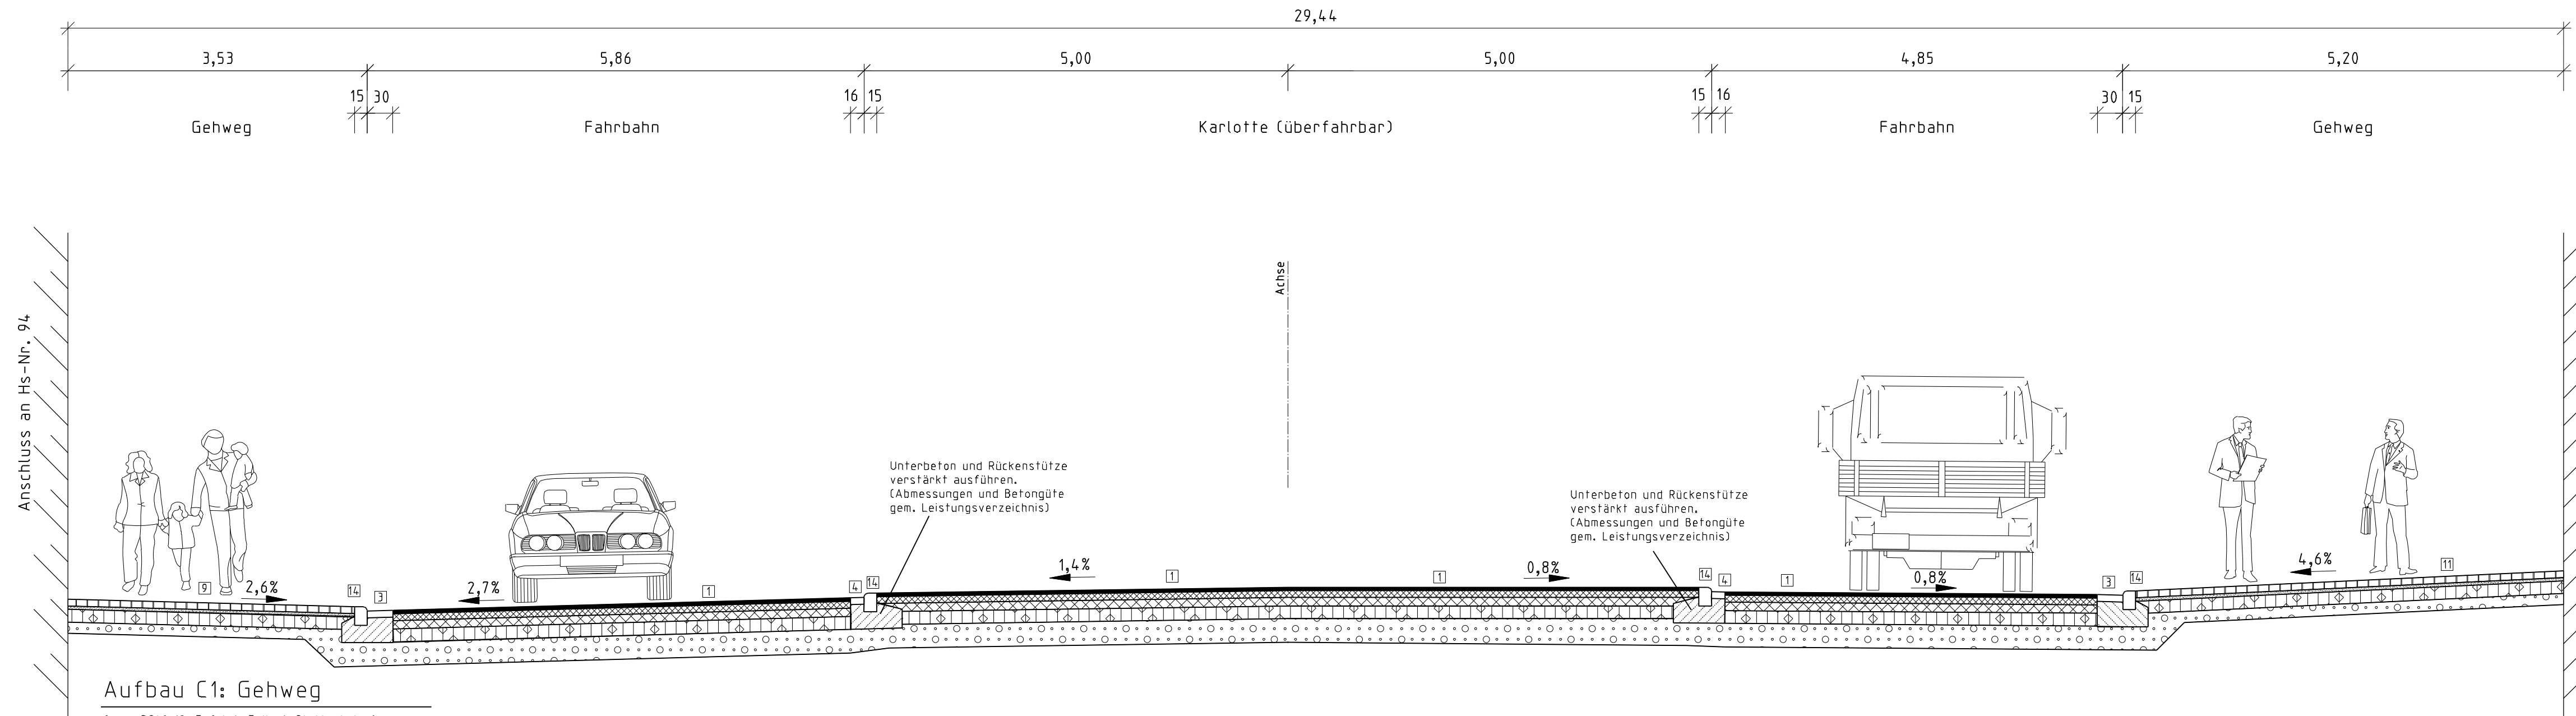

### Aufbau C1: Gehweg

- (gem. RStO 12, Tafel 6, Zeile 1, Plattenbelag)
- 8 cm Betonsteinplatten 30/30/8, grau
  - 4 cm Brechsand/Splitt 2/5 mm
  - 15 cm Schottertragschicht 0/45 mm
  - 13 cm Frostschuttschicht Schotter 0/45 mm
  - 40 cm Gesamtaufbau

### Aufbau A1: Fahrbahn

- (gem. RStO 12, Tafel 1, Zeile 3, Bk 10)
- 4 cm Splittmastix SMA 11 S
  - 8 cm Asphaltbinder AC 22 BS
  - 10 cm Asphalttragschicht AC 32 TS
  - 15 cm Schottertragschicht 0/45 mm
  - 28 cm Frostschuttschicht Schotter 0/45 mm
  - 65 cm Gesamtaufbau

### Aufbau C3: Gehweg

- (gem. RStO 12, Tafel 6, Zeile 1, Pflaster)
- 8 cm Klinkerpflaster (wie vorh.), rot
  - 4 cm Brechsand/Splitt 2/5 mm
  - 15 cm Schottertragschicht 0/45 mm
  - 13 cm Frostschuttschicht Schotter 0/45 mm
  - 40 cm Gesamtaufbau

**Hinweis zur Ausführung**  
Mit Bauausführung sind die Querschnittsbreiten auf Rastermaß zu setzen (siehe Vorbemerkungen zu Pflaster- und Plattenbelägen im Leistungsverzeichnis).

1	Fahrbahn, Bk 10 u. 3,2, Splittmastixasphalt SMA 11 S	7	Zufahrt, Pflaster, Sicherheitsstr., Betonstein 20/10/8, grau
2	Fahrbahn, Bk 1,0, Asphaltbeton AC 11 DS	8	Mischfläche, Pflaster "Terra Toscana" 18,75/12,5/8, terra-anthrazit
3	Rinnenplatte, Beton 30/30	9	Gehweg, Betonsteinplatten 30/30/8, grau
4	Rinne, Betonstein 16/24/14 o. 16/16/14	10	Gehweg, Maternusstr., Platten 24/36/12, silbergrau
5	Parken, Betonstein 20/10/8, anthrazit	11	Klinkerpflaster, wie vorhanden, rot
6	Parken Maternusstr., Platten 24/36/12, titangrau	14	Bordstein R 15/22

Anmerkungen	Mitzeichnung
Unterbeton und Fundament am Rundbord Karlotte verstärkt ausführen.	662/4

Änderungen			Beschlüsse		
Datum	Bearbeiter	Bemerkung	Sitzung	Datum	Bemerkung
02.12.2014	Richter	Verstärkung Rückenstütze/Unterbeton			

Filothstraße 112 • 41061 Mönchengladbach  
Tel.: 02161/823 69 0 • Fax: 02161/823 69 29  
Info@squadraplus.de • www.squadraplus.de

Proj. Nr.: 2014-001

Bearbeitet: Dipl.-Ing. J. Richter    Gezeichnet: JR

Datum: 23.09.2014    Geprüft:

Bezirk/ Stadtteil Rodenkirchen	Planart Querschnitt	Bearbeitet J. Richter
Straßenname/ Massnahme <b>Umgestaltung Barbarastraße</b>		Gezeichnet JR
- Ausführungsplanung -		Massstab 1 : 50
Datum 23.09.2014	Plannummer Q02	EDV-Projekt/ Dateiname
Amtsleiter (68)	Abteilungsleiter (681)	Gruppenleiter (681/1)
Bezirksingenieur (681/1)		