


Änderung
14.09.2015
84 Zusätzliche
Sitzplätze

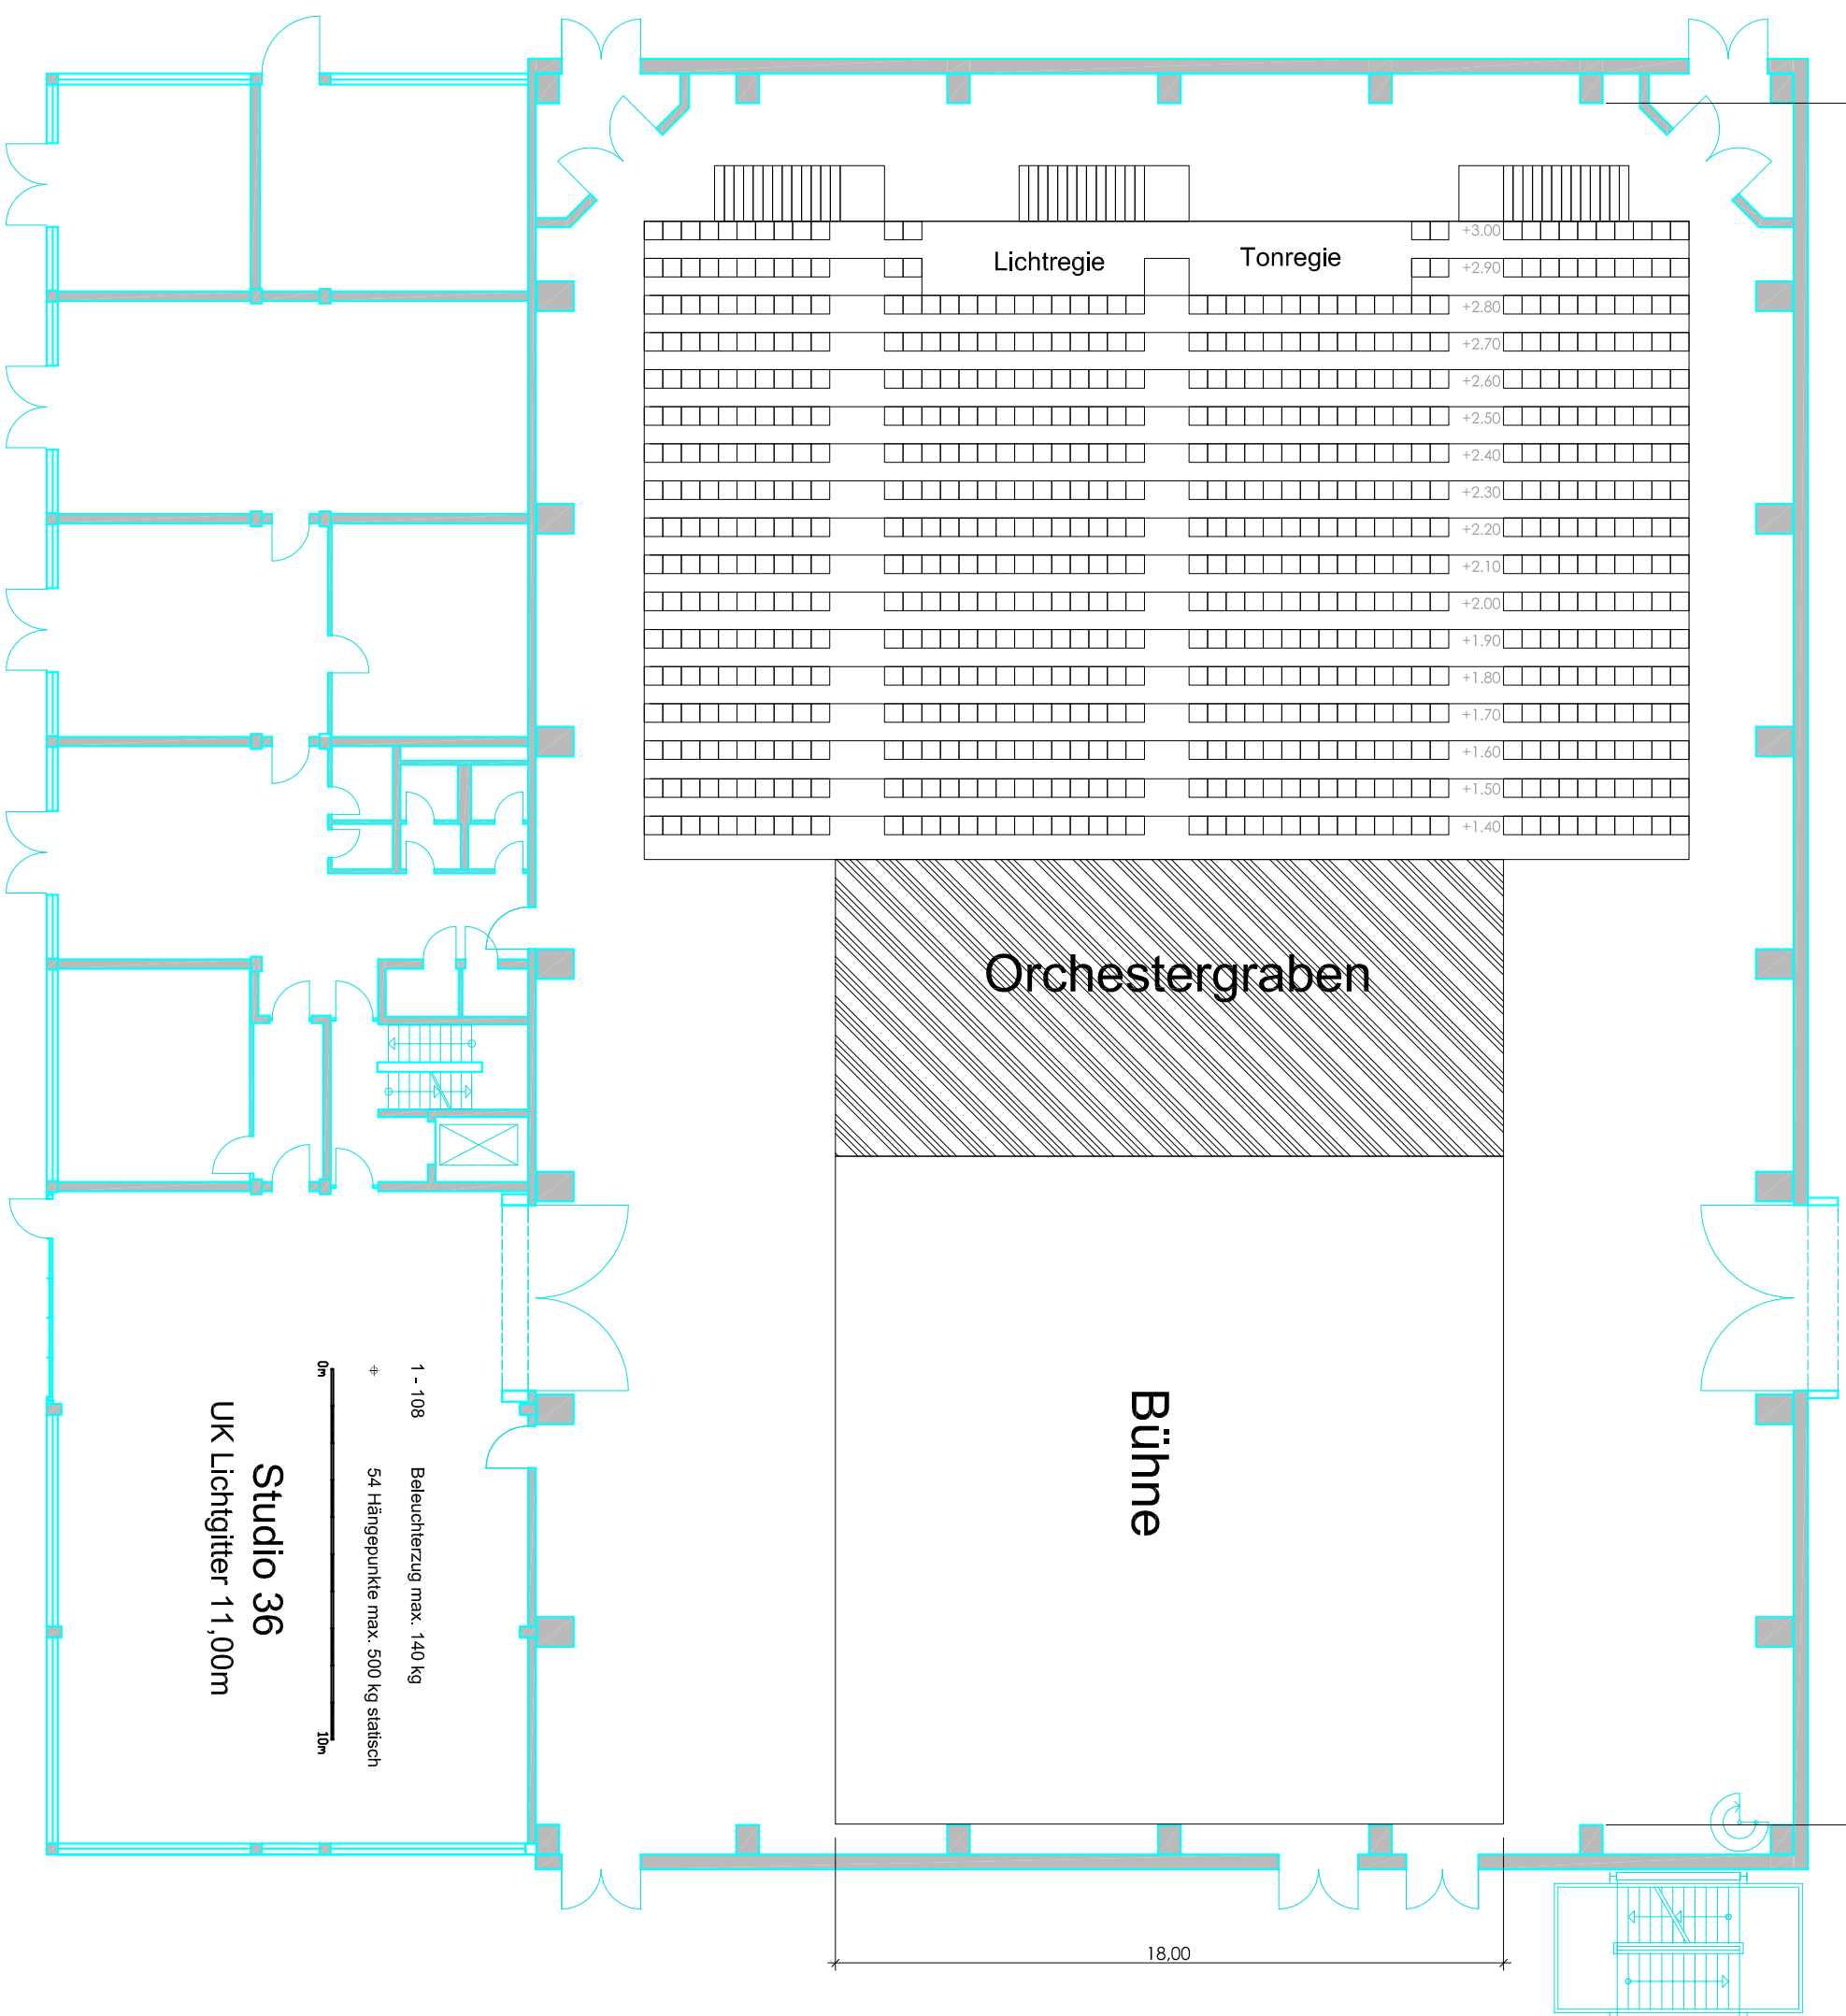

Ausstattung



Planverfasser
Thomas Tarnogorski

Projekt
Interimspielstätte Oper Köln

Bauherr

Veranstaltungsort
MMC Studios Köln GmbH
Studio 36

Anzahl der Zuschauer
ca. 780

Baugröße

Planinhalt
Grundriss

Erstellungsdatum
14.09.2015

Maßstab
kein
Plannummer