


## Geltungsbereich des Bebauungsplanes Nr. 7045/02

# Kalker Hauptstraße

in Köln - Kalk

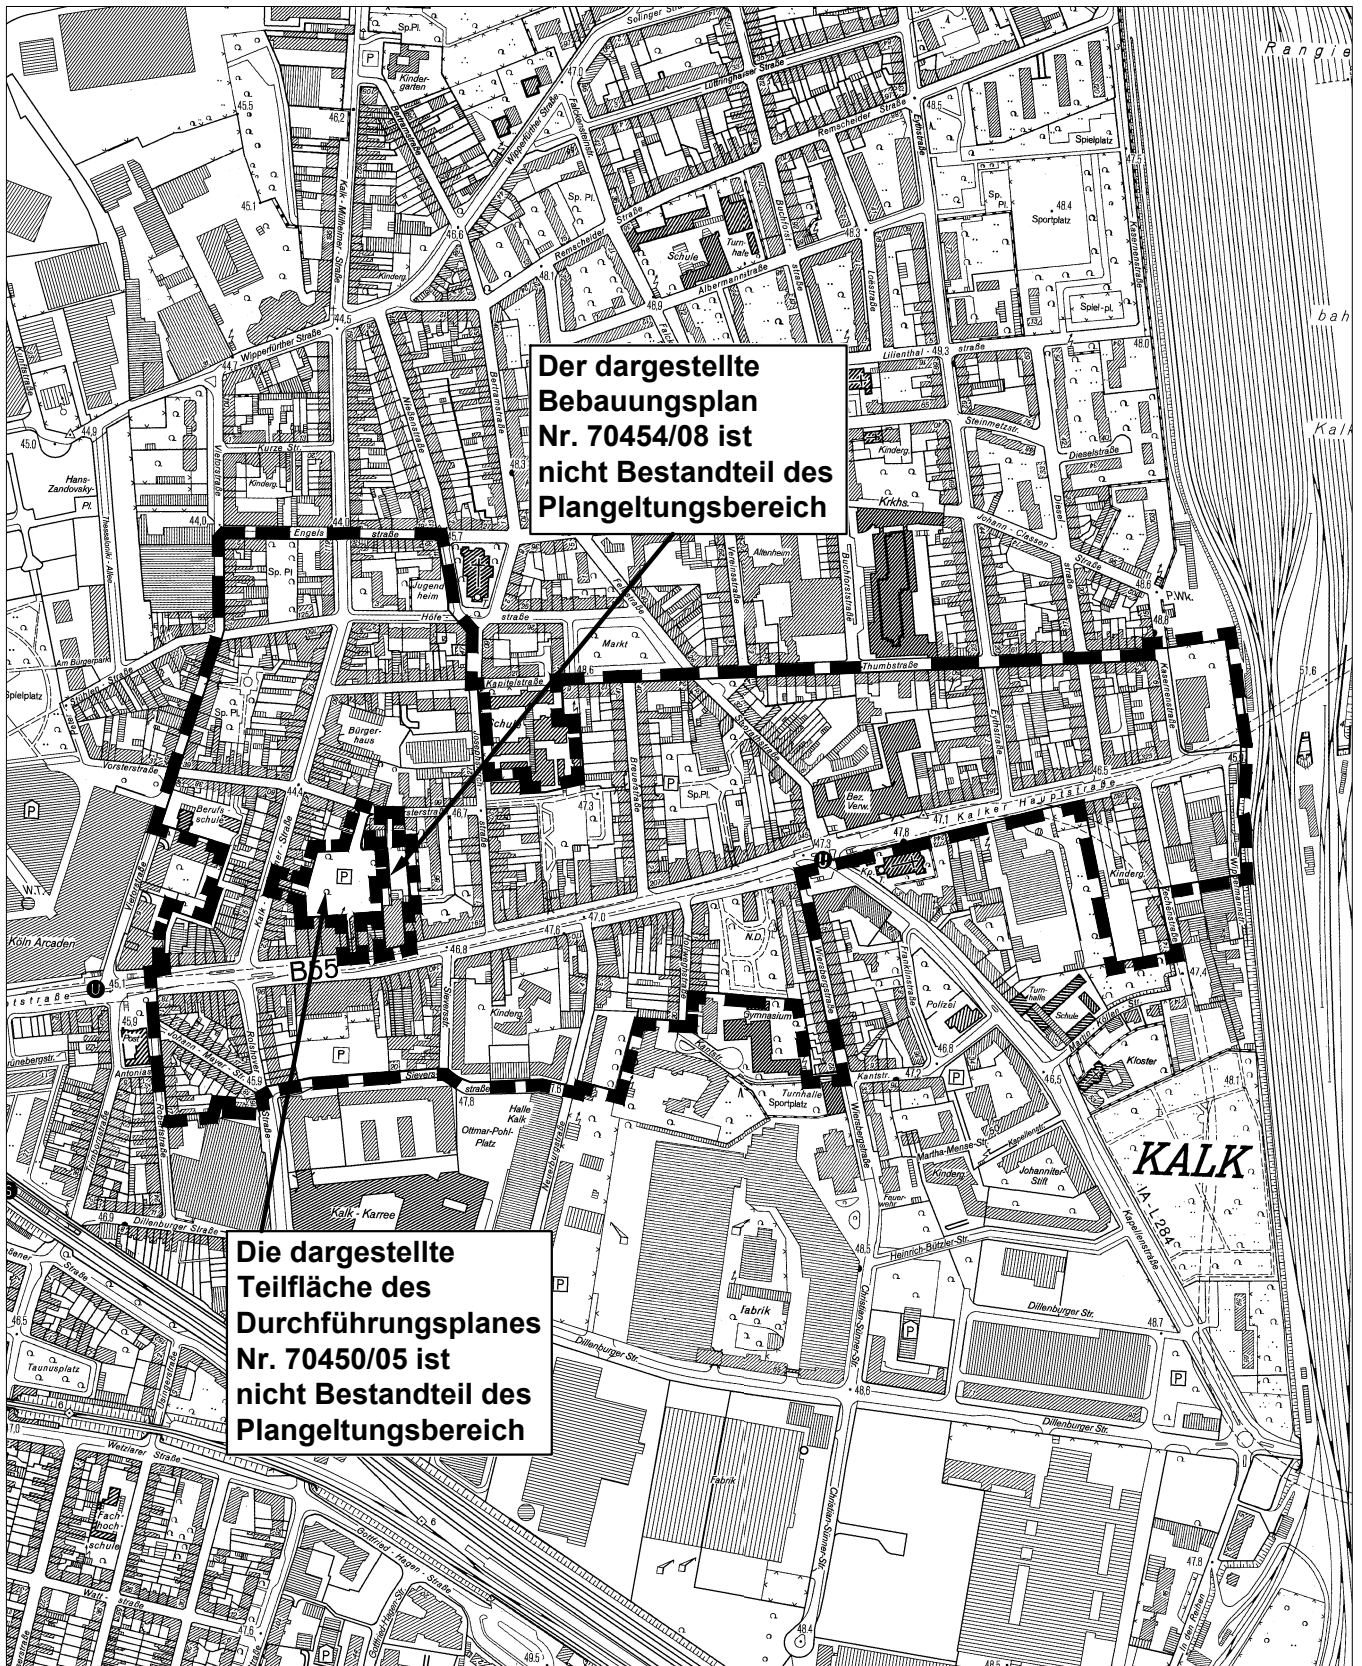

Der dargestellte  
Bebauungsplan  
Nr. 70454/08 ist  
nicht Bestandteil des  
Plangeltungsbereich

Die dargestellte  
Teilfläche des  
Durchführungsplanes  
Nr. 70450/05 ist  
nicht Bestandteil des  
Plangeltungsbereich

Maßstab 1 : 7 500



Planwirkungsbereich der Vorlage zur Orientierung von Mitgliedern des Rates, der Ausschüsse und der Bezirksvertretungen, die wegen Befangenheit an den Beratungen zu diesem Tagesordnungspunkt nicht teilnehmen dürfen.