


## Bebauungsplan Nummer 67480/03 Clouth-Gelände in Köln-Nippes, 1. Änderung Fortschreibung Clouth-Gelände

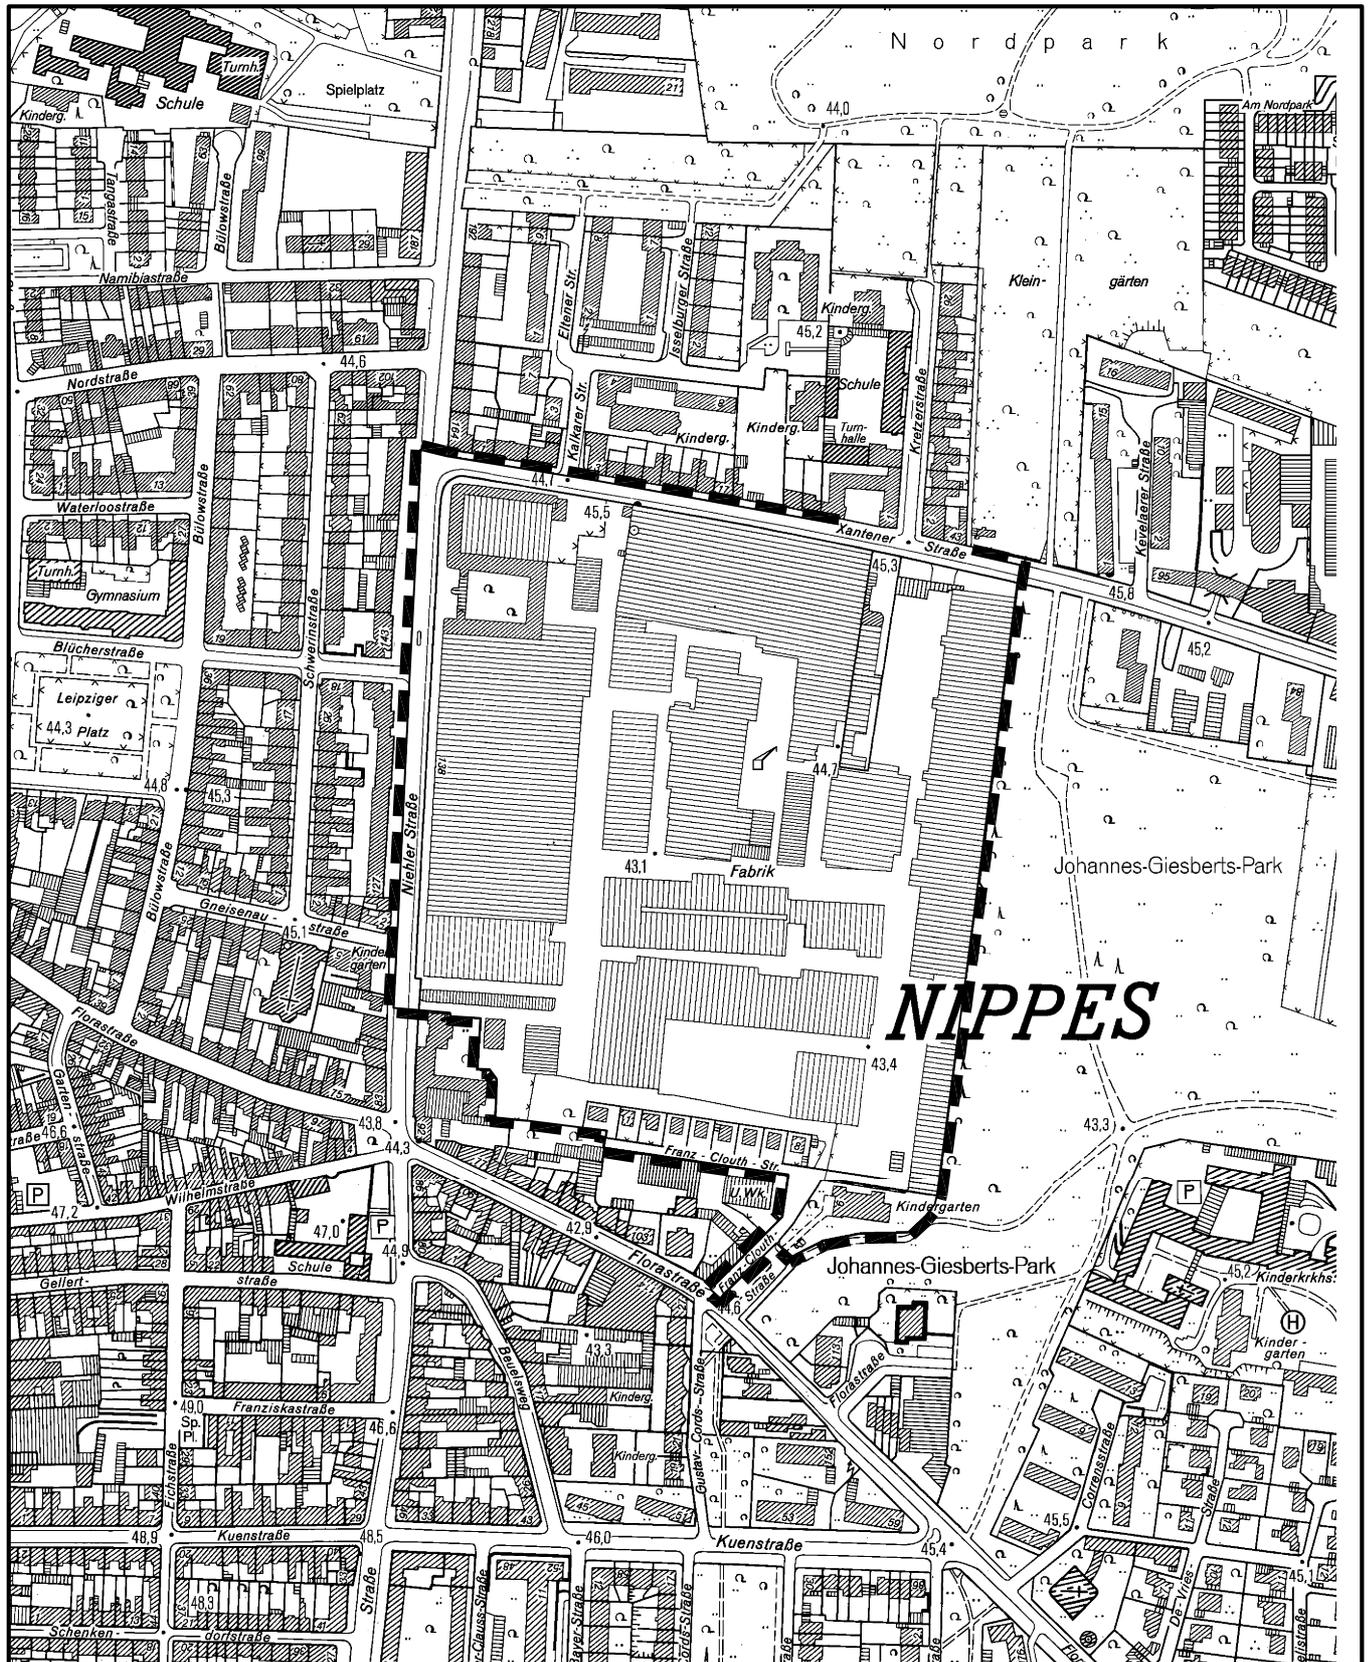

Maßstab 1 : 5 000



Planwirkungsbereich der Vorlage zur Orientierung von Mitgliedern des Rates, der Ausschüsse und der Bezirksvertretungen, die wegen Befangenheit an den Beratungen zu diesem Tagesordnungspunkt nicht teilnehmen dürfen.