


Geltungsbereich des Vorhabenbezogenen Bebauungsplanes Nr.: 714154/02 Arbeitstitel: Erschließung Gewerbegebiet Westhoven in Köln - Porz - Westhoven

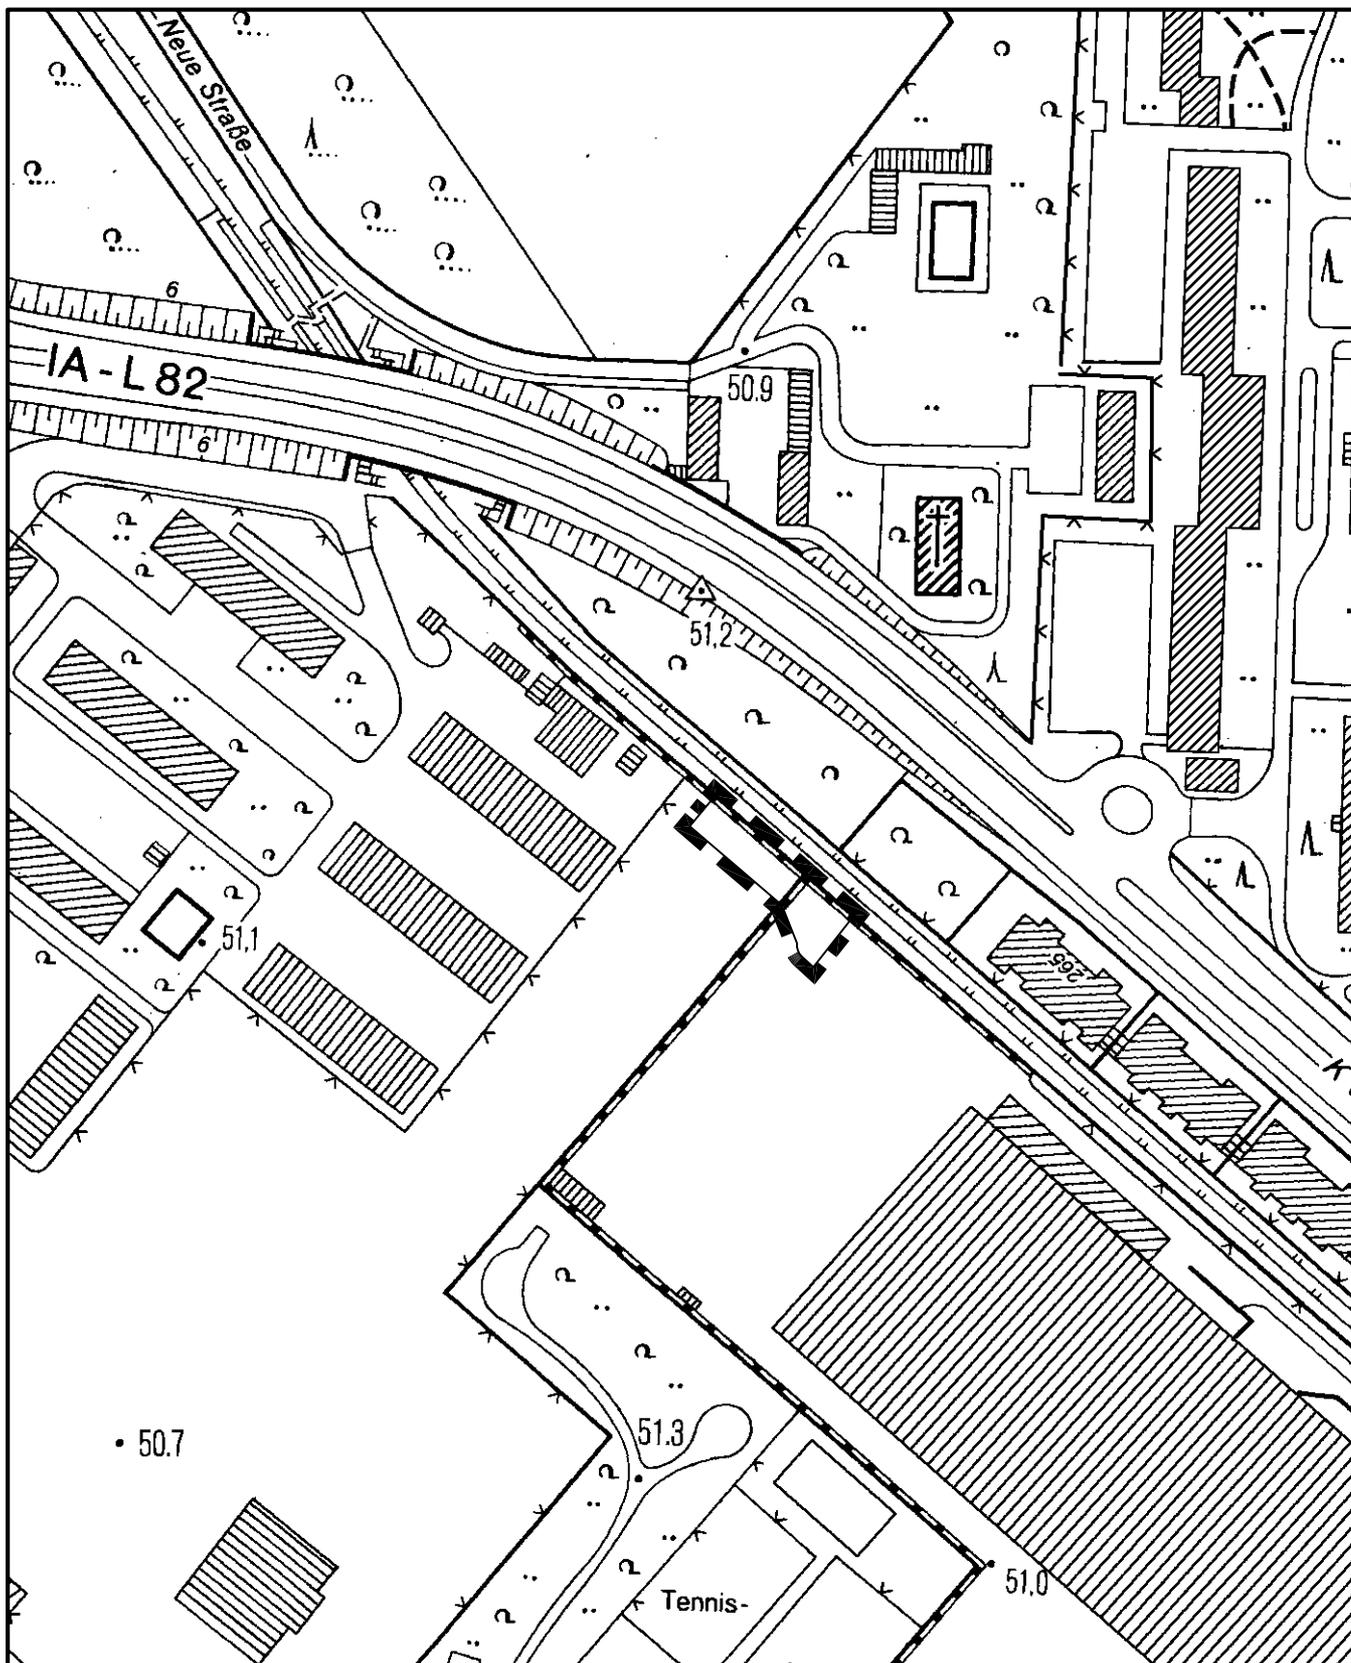

Maßstab 1 : 2 500



Planwirkungsbereich der Vorlage zur Orientierung von Mitgliedern des Rates, der Ausschüsse und der Bezirksvertretungen, die wegen Befangenheit an den Beratungen zu diesem Tagesordnungspunkt nicht teilnehmen dürfen.