
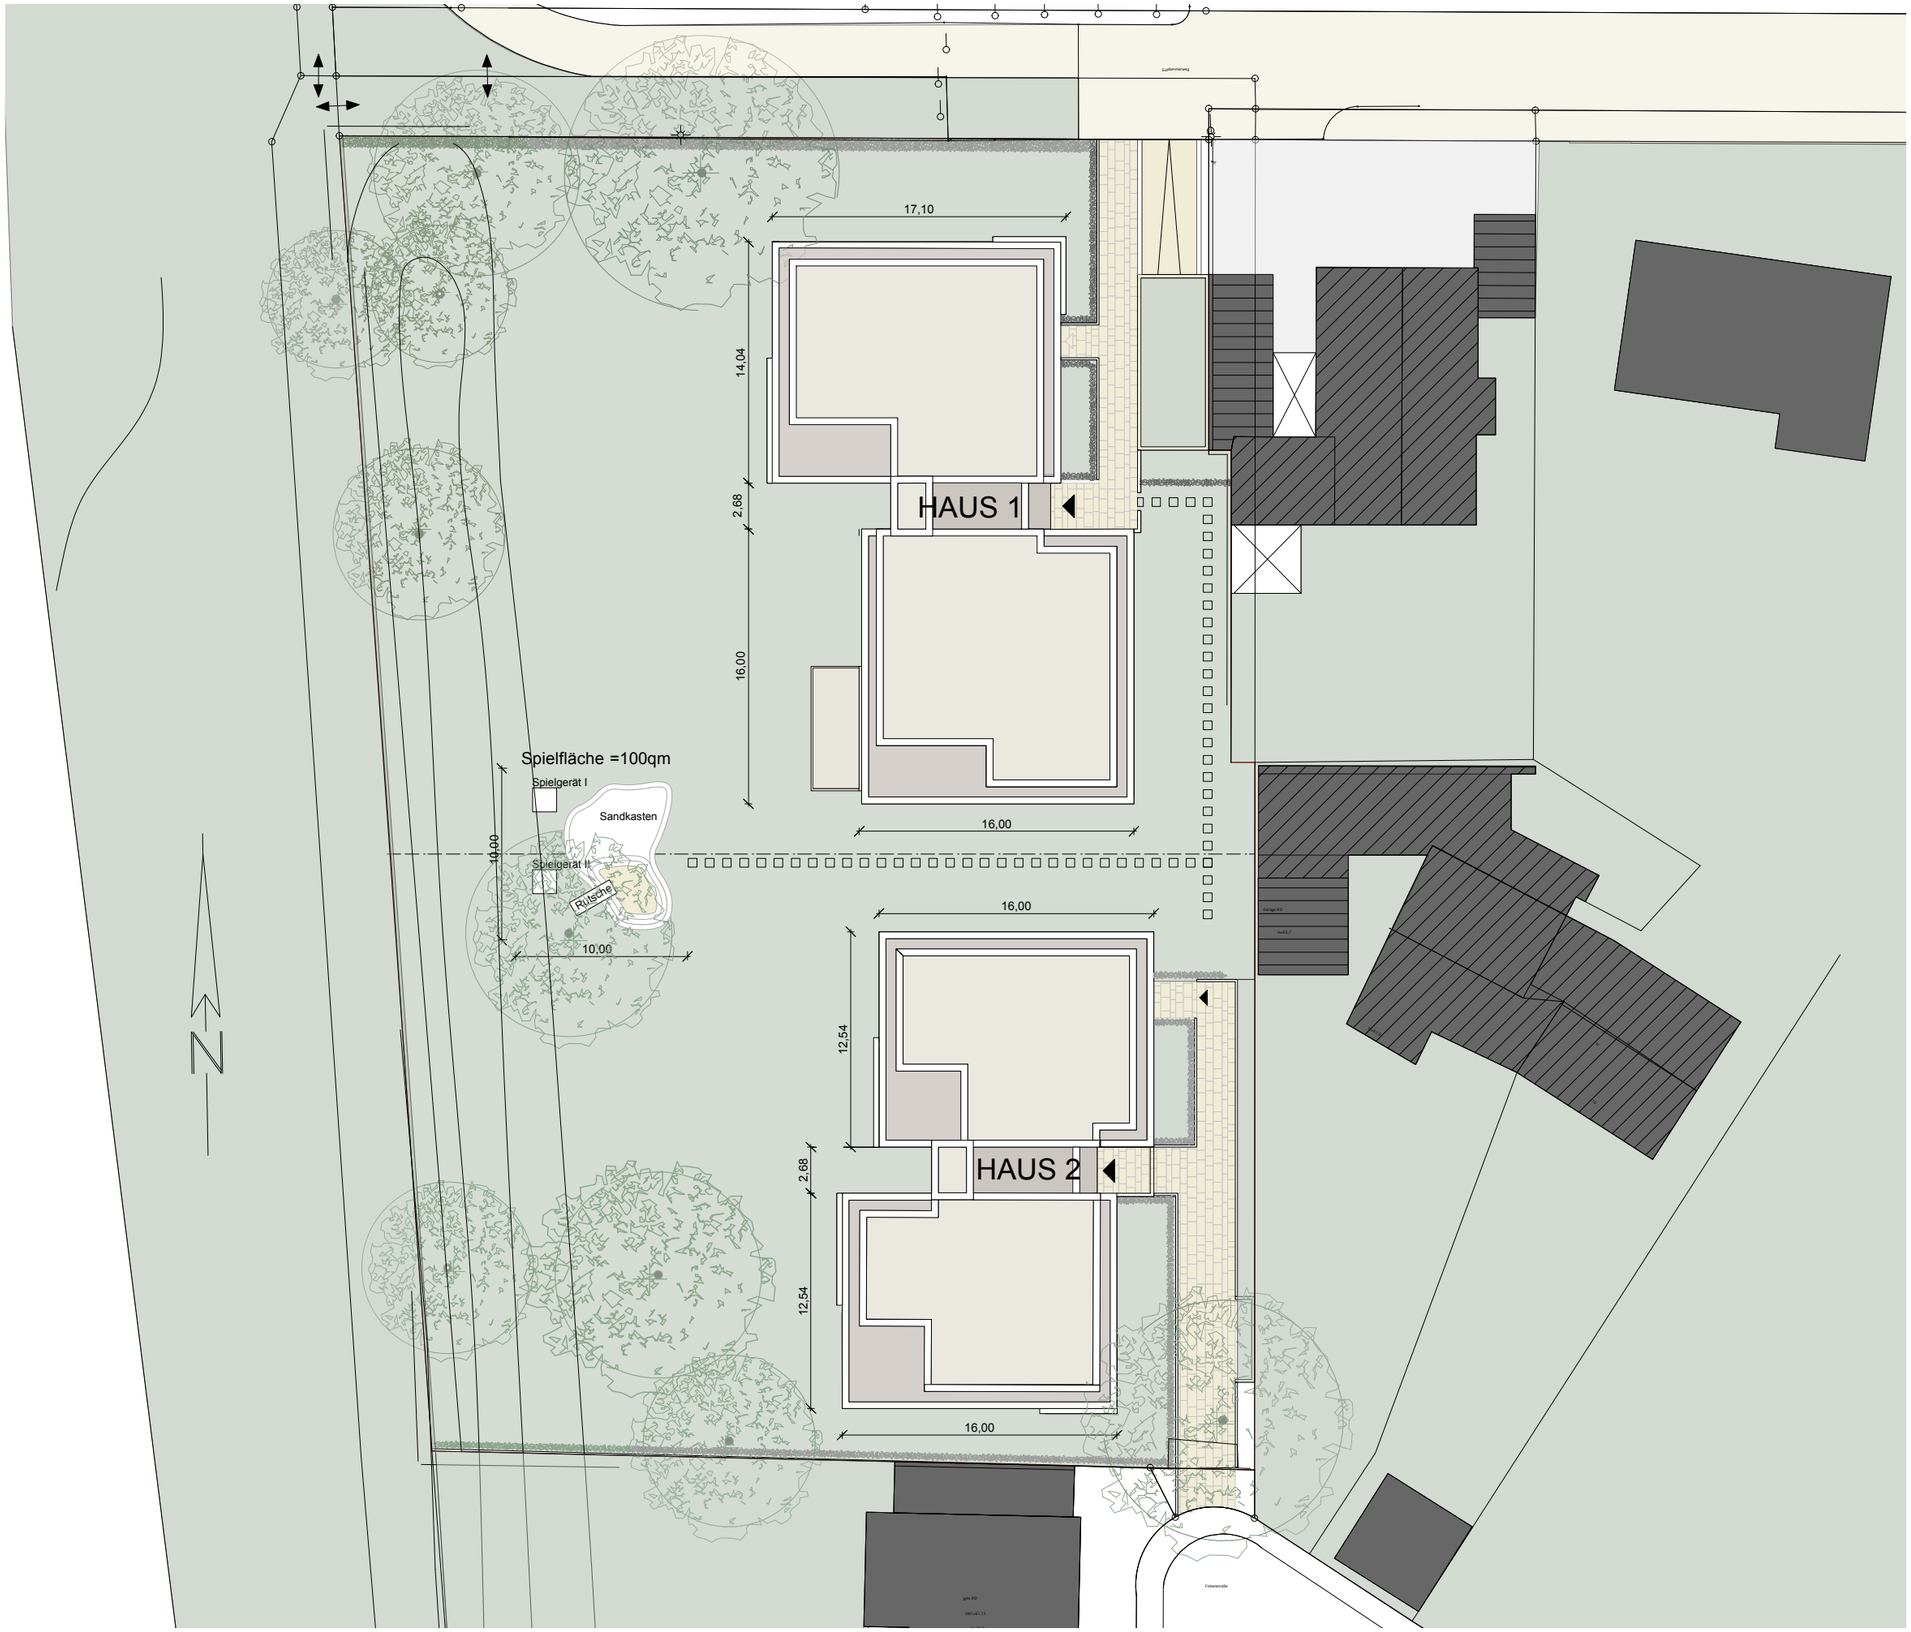


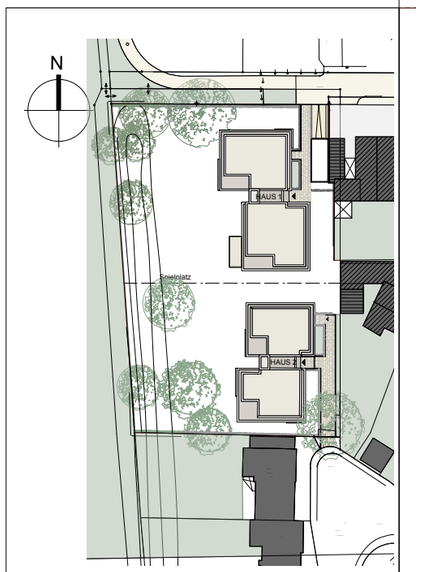

00=60,99 ü.NN.

Projekt **Neubau Mehrfamilienhaus**

Goldammerweg 3
50858 Köln

Titel **Aussenanlagen**

Stand **Genehmigungsplanung**

Bauherr

Architekt

Bauherr			Architekt		
Köln, den			Köln, den		
Datum 08.01.15	Kürzel NT	Format A2	Maßstab 1:250	Plan Nr. A01-001	Index 0

Bebauung Goldammerweg 3