


Vorhabenbezogener Bebauungsplan-Entwurf Nr.59567/02 Sinersdorfer Straße/Mottenkaul in Köln-Roggendorf/Thenhoven

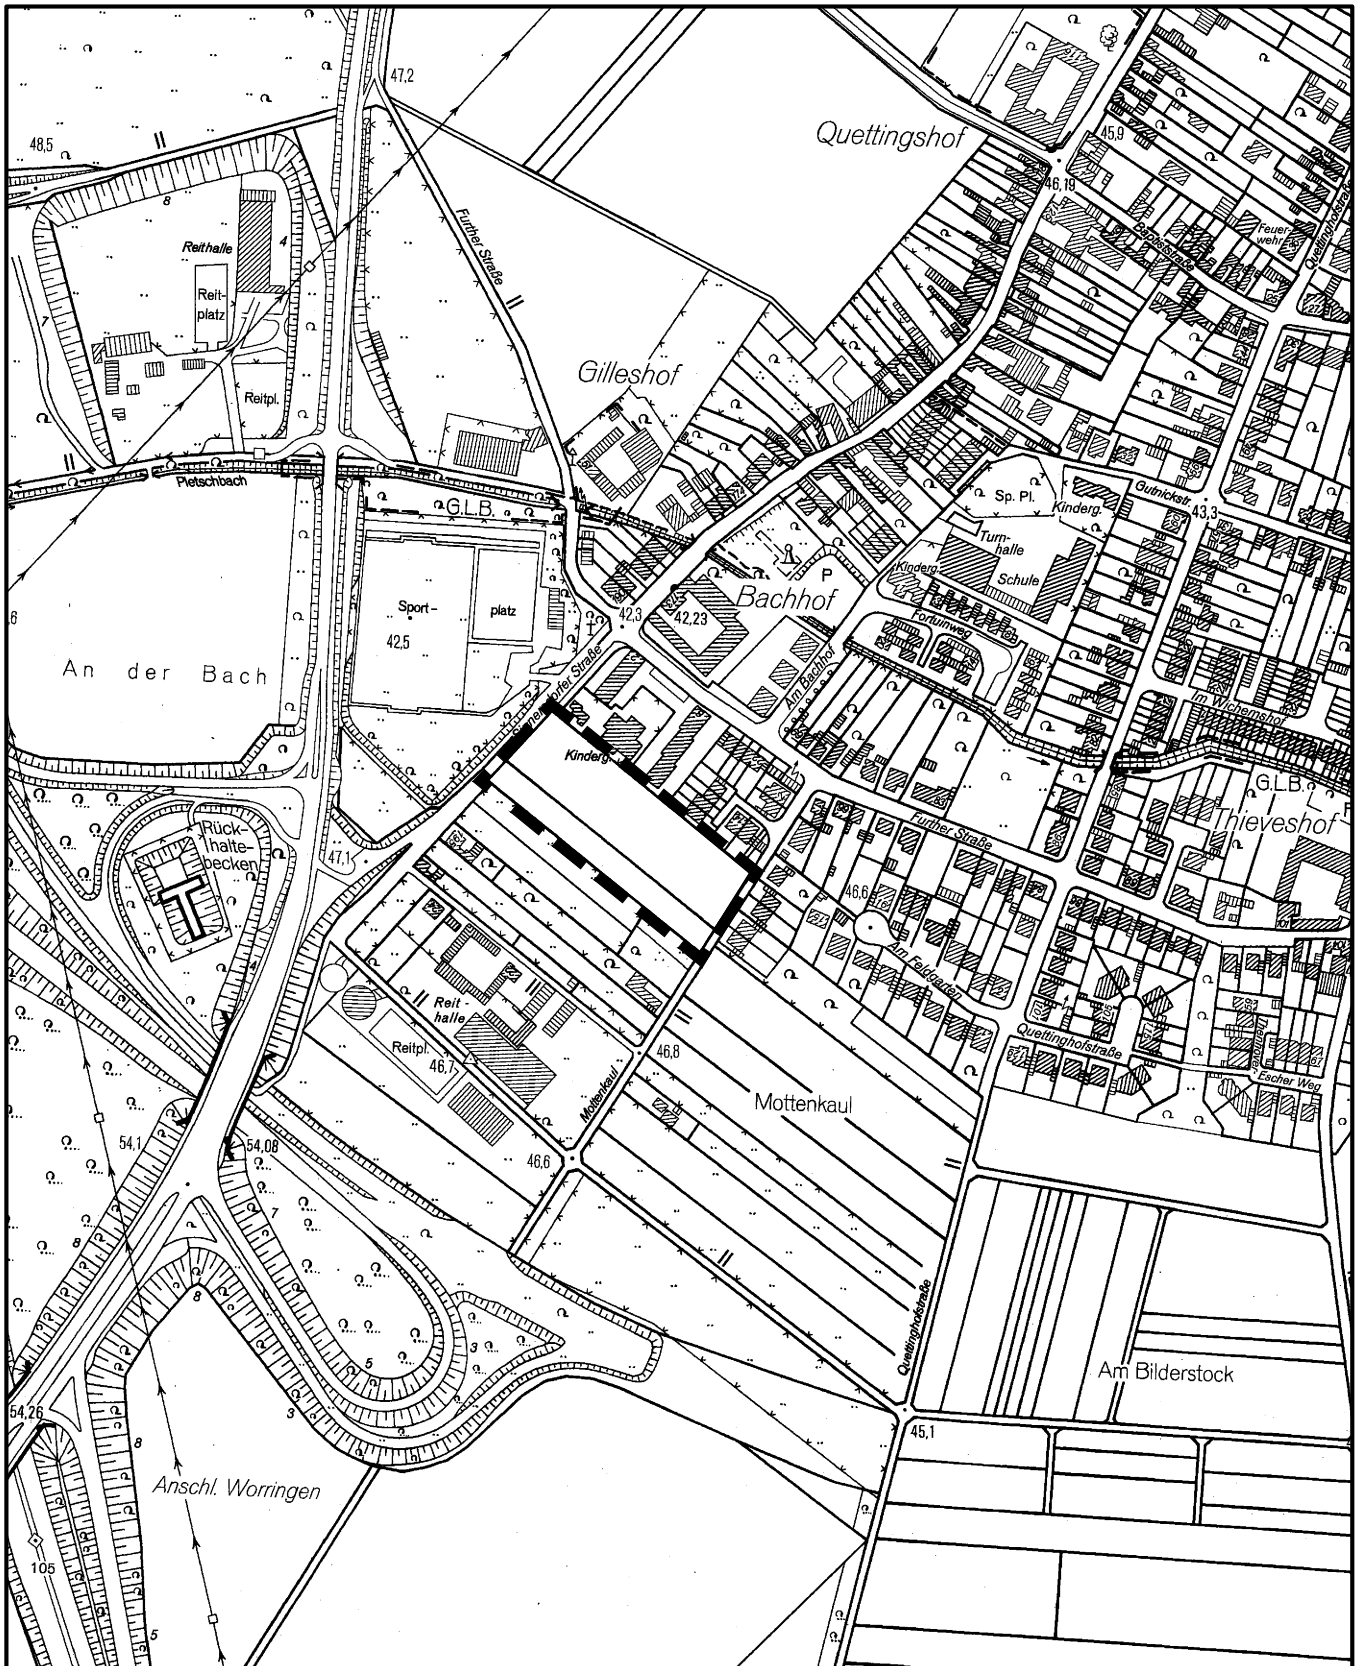

Maßstab 1 : 5 000



Planwirkungsbereich der Vorlage zur Orientierung von Mitgliedern des Rates, der Ausschüsse und der Bezirksvertretungen, die wegen Befangenheit an den Beratungen zu diesem Tagesordnungspunkt nicht teilnehmen dürfen.