


Geltungsbereich des Bebauungsplanes
Parkstadt Süd
in Köln-Bayenthal/Raderberg/Zollstock

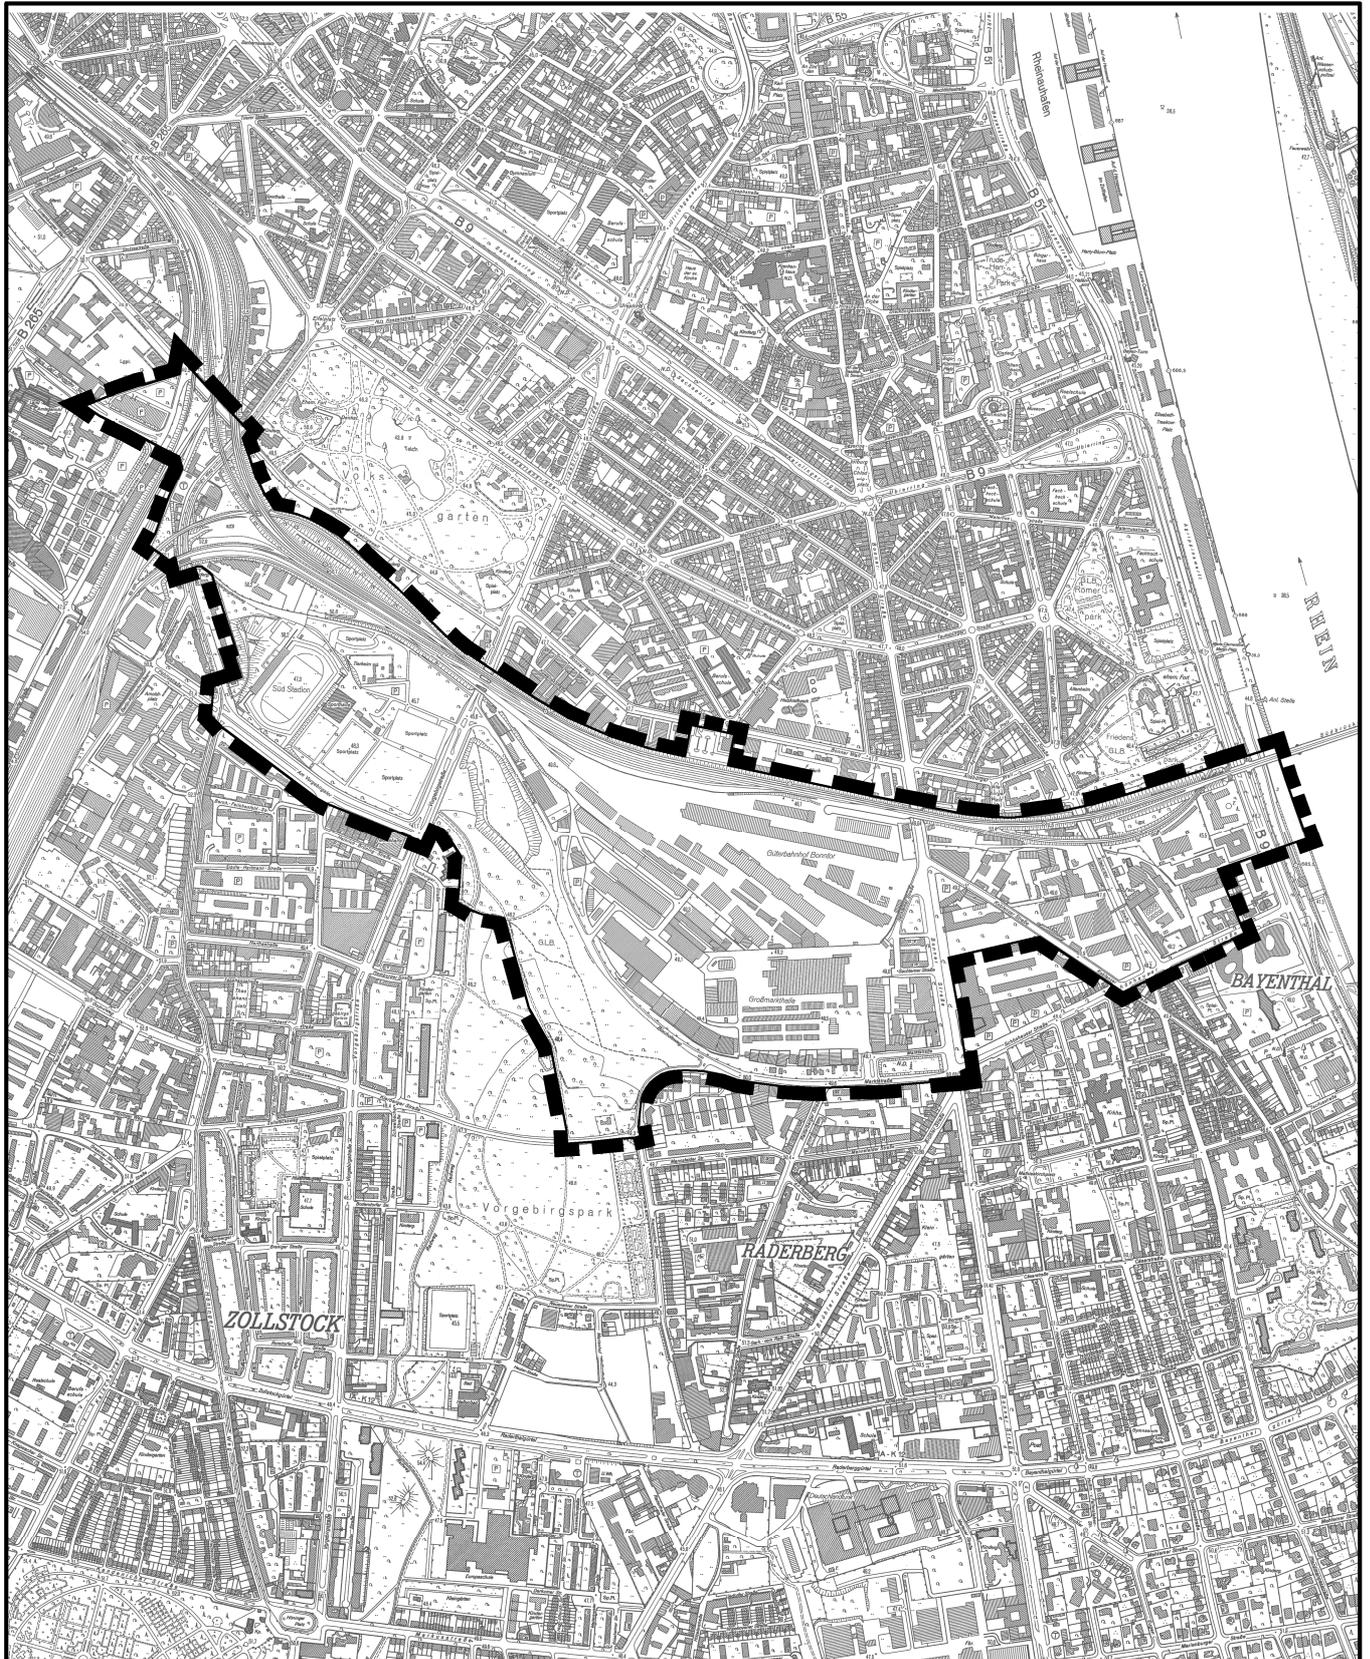

Maßstab 1 : 15 000



Planwirkungsbereich der Vorlage zur Orientierung von Mitgliedern des Rates, der Ausschüsse und der Bezirksvertretungen, die wegen Befangenheit an den Beratungen zu diesem Tagesordnungspunkt nicht teilnehmen dürfen.