


**Legende**

- vorh. Asphalt
- vorh. Natursteinpflaster
- vorh. Betonsteinplatten
- vorh. Granitsteinplatten/Stufen (Domplatte)
- vorh. ACO-Rinne
- VZ Wegweiser
- gepl. Straßenbeleuchtung

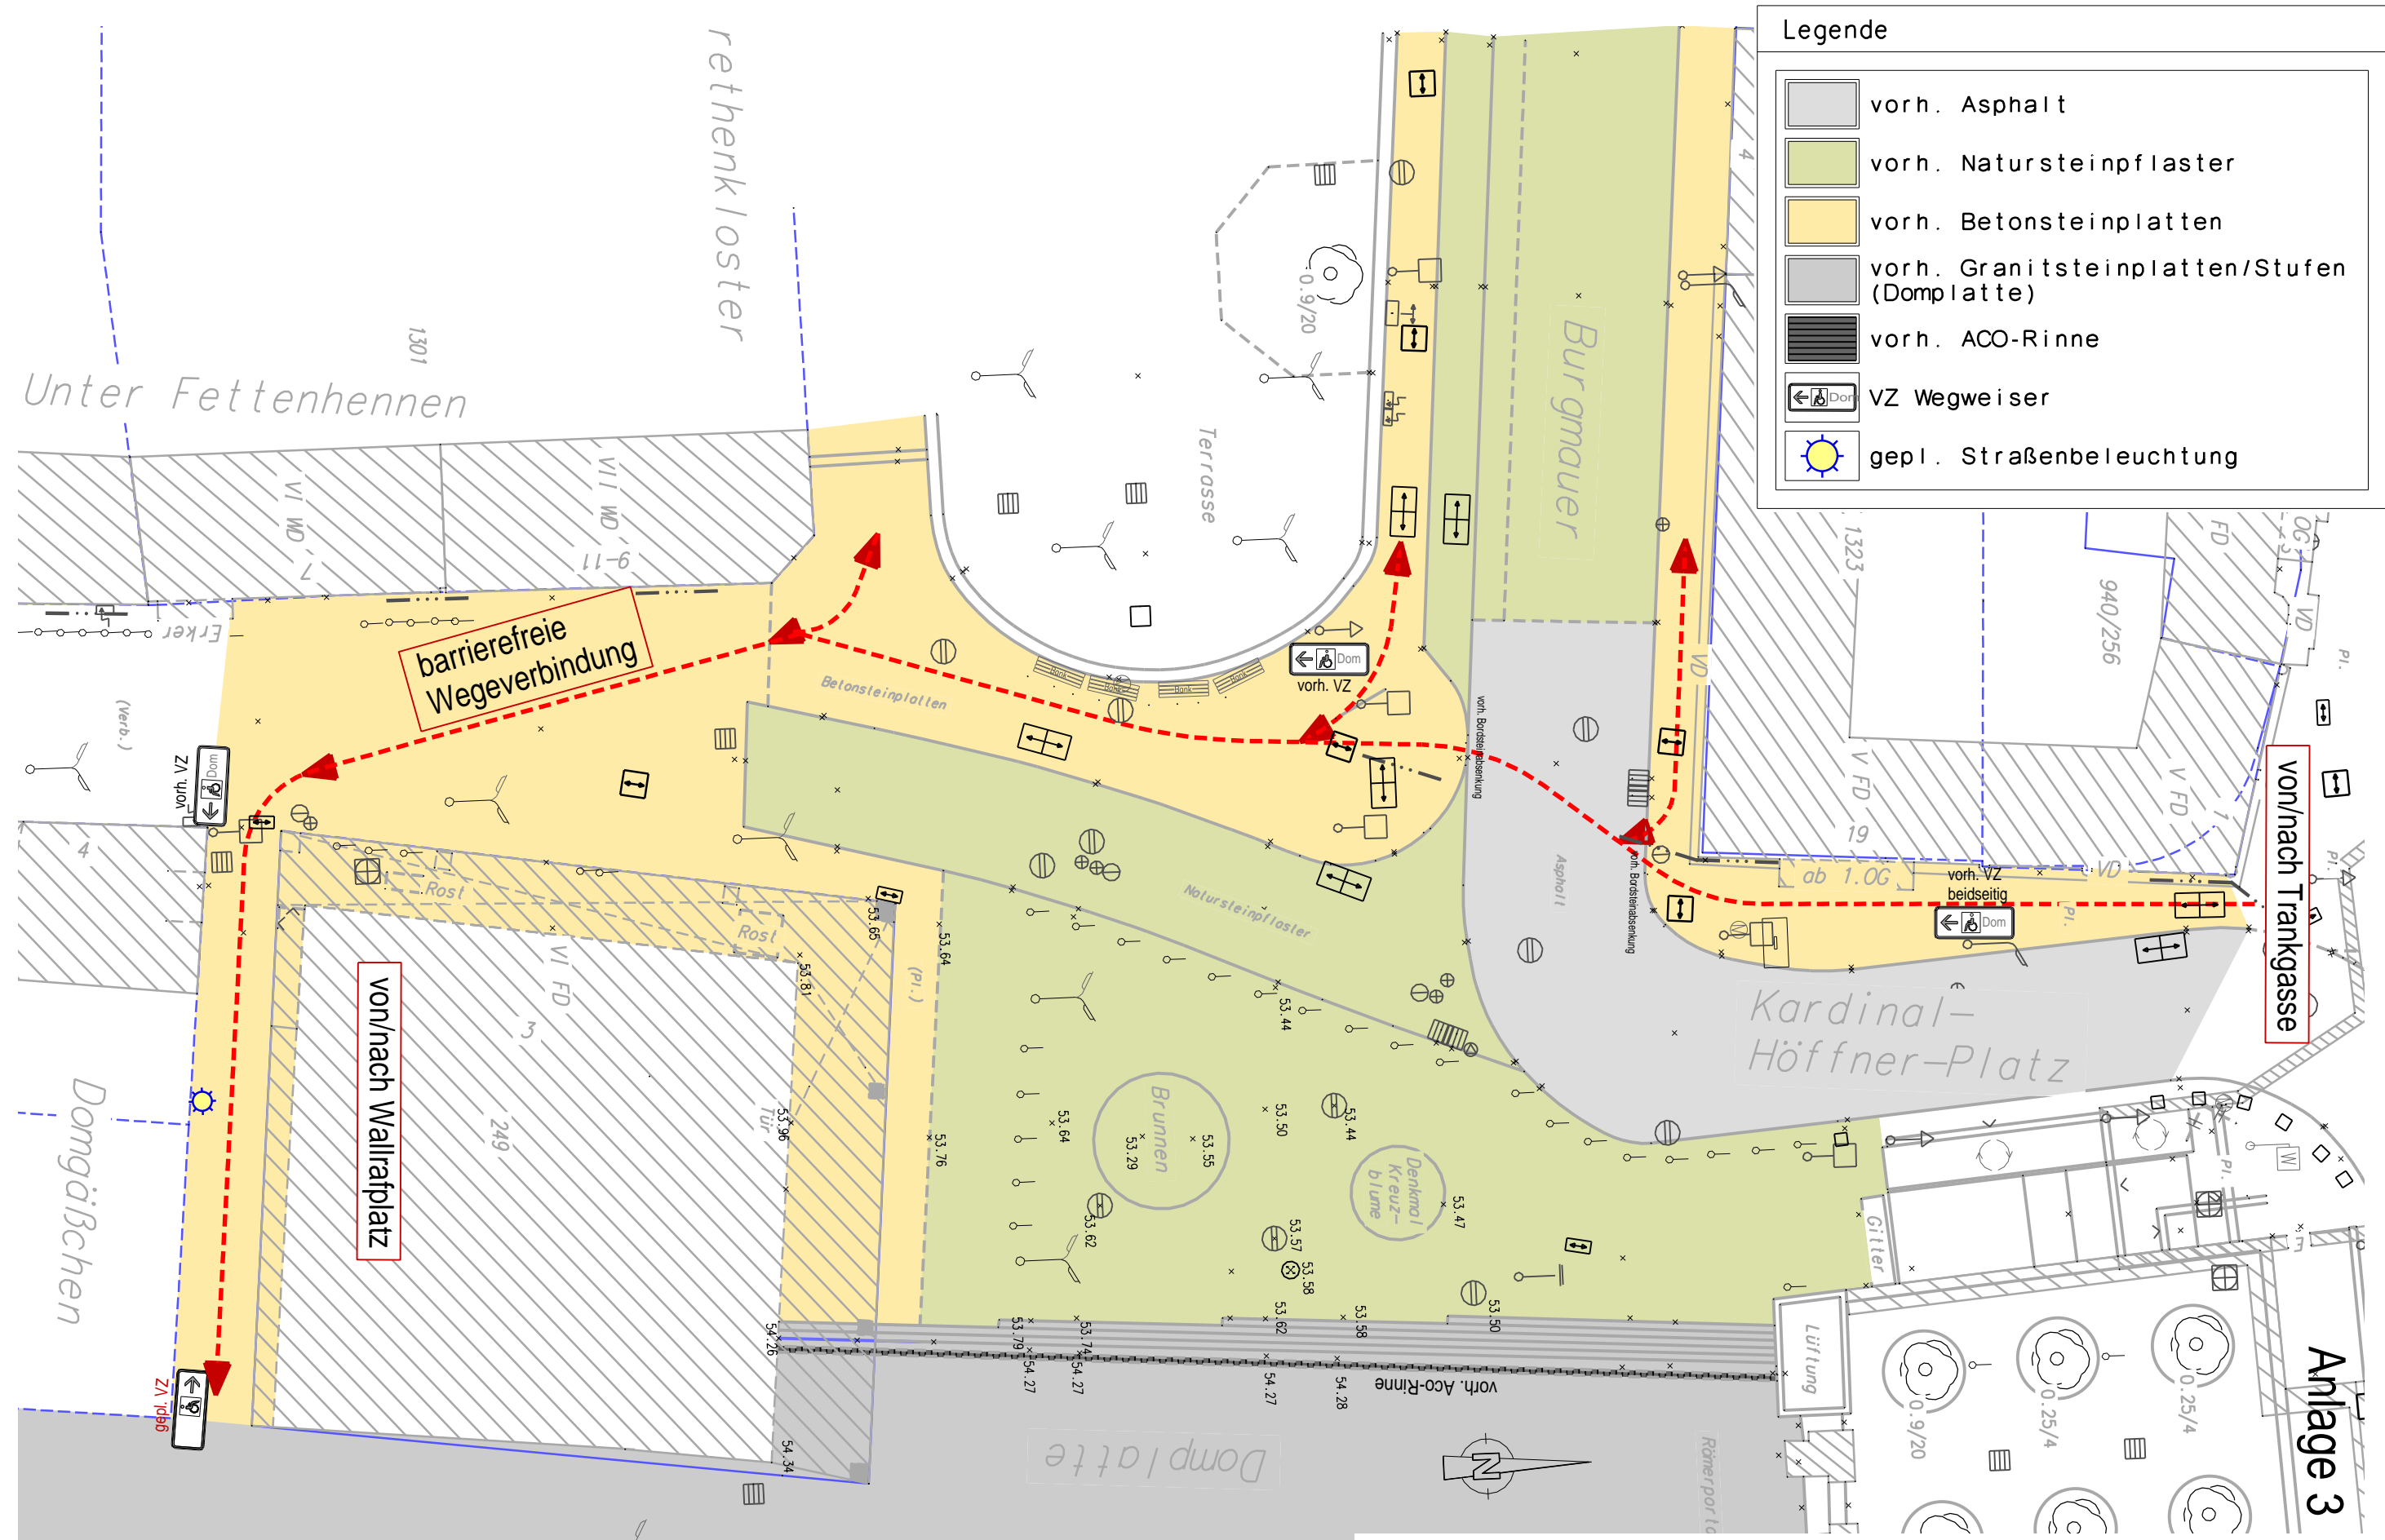

		Bearbeitet	Hock
		Datum	13.11.2015
		Dateiname	1-Domforum-66-LP-151113
<b>Rampe - Domforum</b>		M	1: 250
Maßnahme: Variante 3 - vorh. barrierefreier Zugang zur Domplatte			