




Stadt Köln
Katasteramt
Willy-Brandt-Platz 2
50679 Köln

Auszug aus dem Liegenschaftskataster

Flurkarte NRW 1 : 1000

Flurstück: 307. u.a.
Flur: 24
Gemarkung: Kalk
Neuerburgstr., Köln

Erstellt: 06.03.2014
Zeichen: karthaeuser

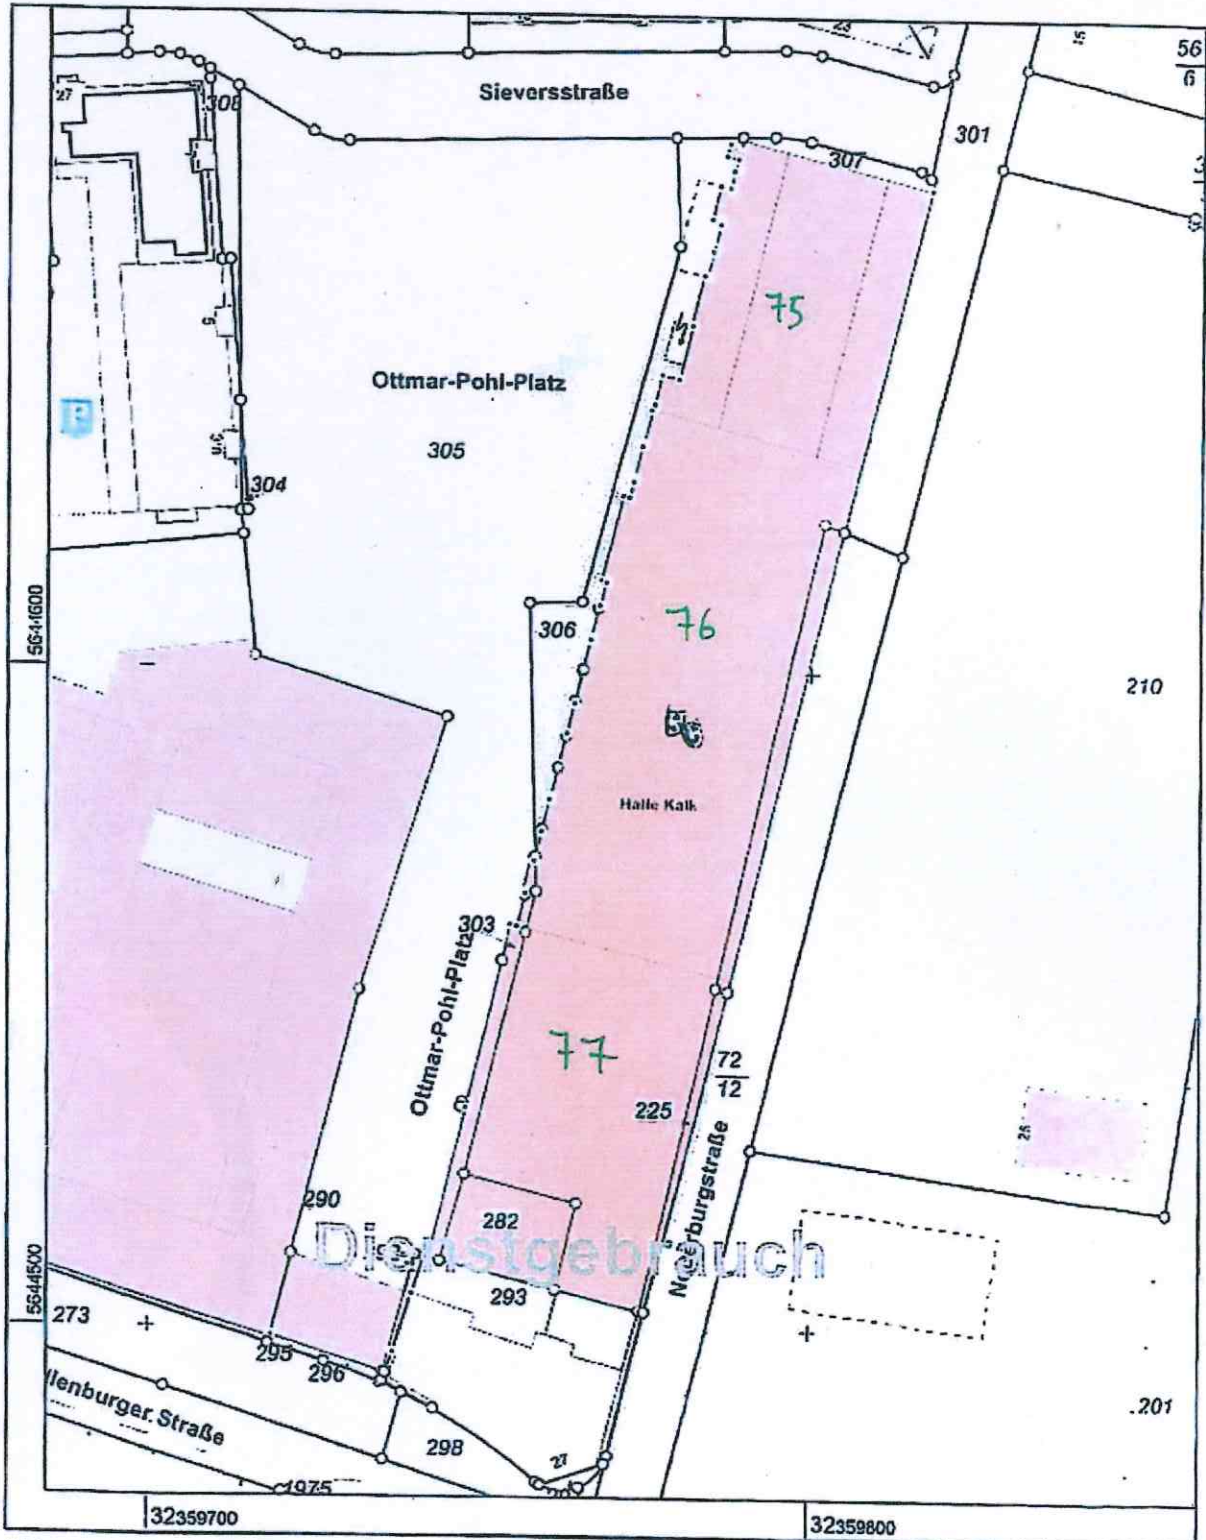

Maßstab 1 : 1000

10 20 30 40 50 Meter

© Stadt Köln