


NEUBAU EINES GEMEINDEZENTRUMS

Stadt Köln - 630 / 3	Zuständig:
- Bauaufsichtsamt -	
14. Juli 2015	

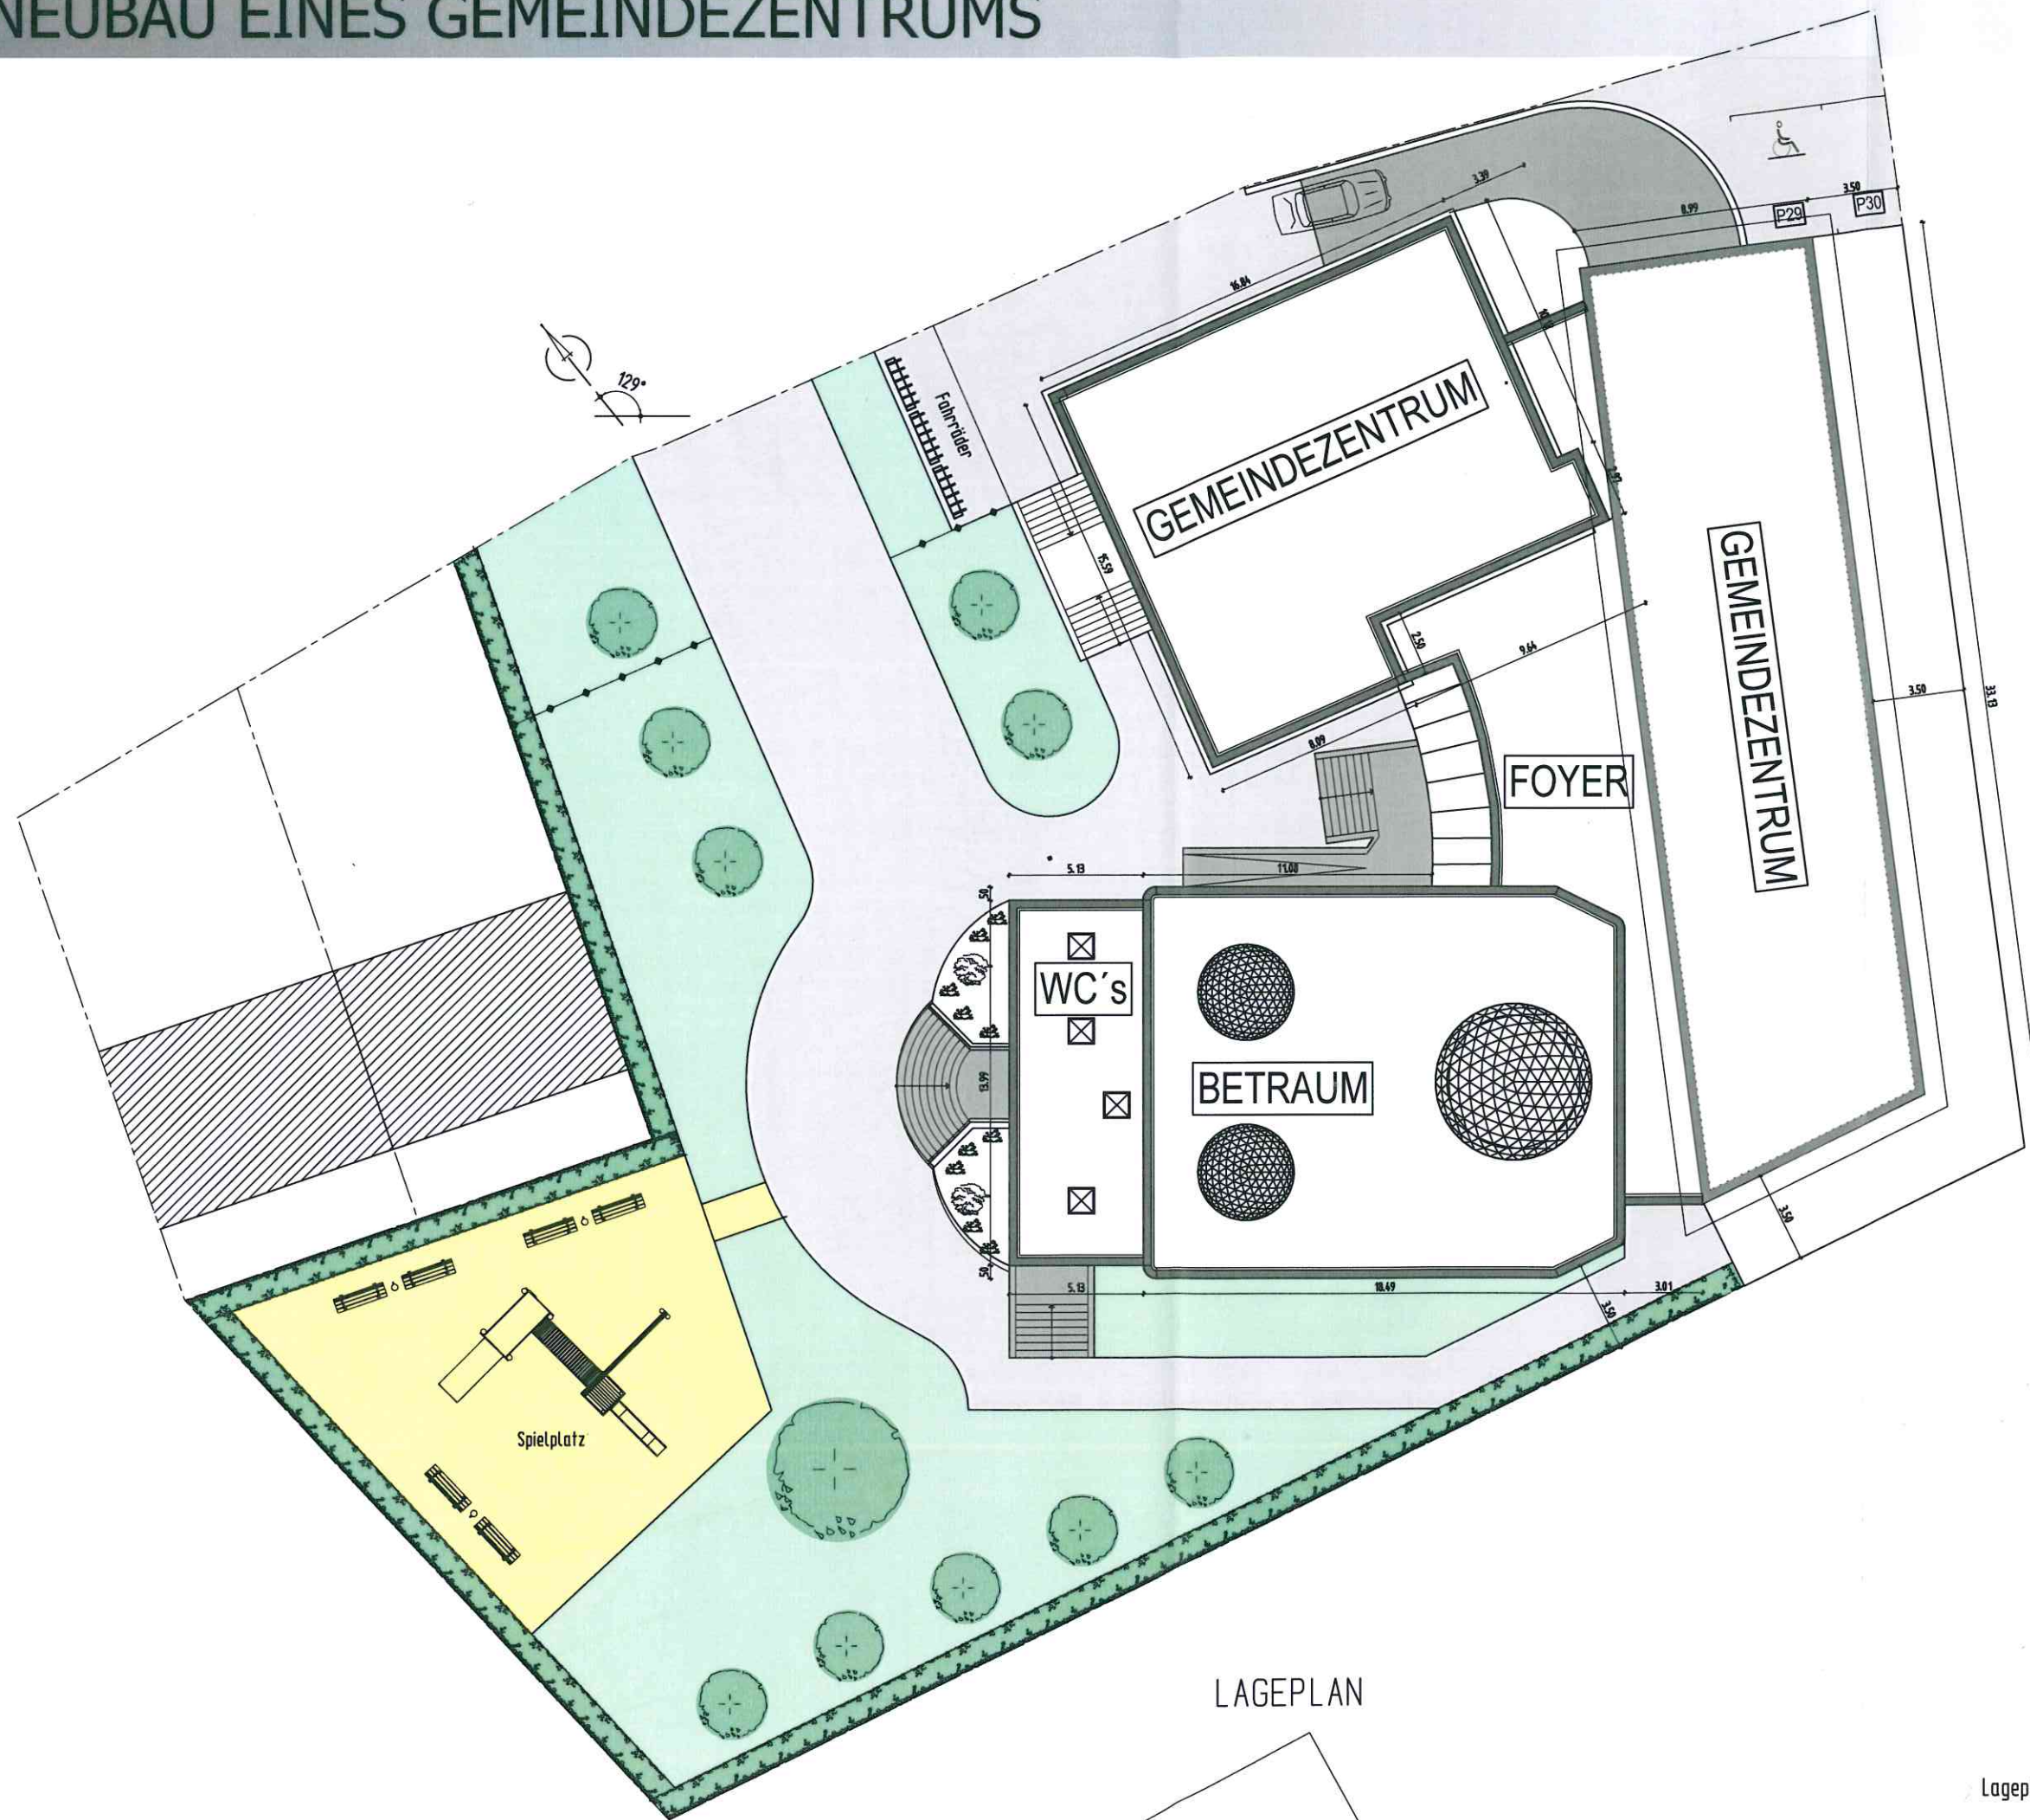

LAGEPLAN

Lageplan