



NEUBAU EINES GEMEINDEZENTRUMS

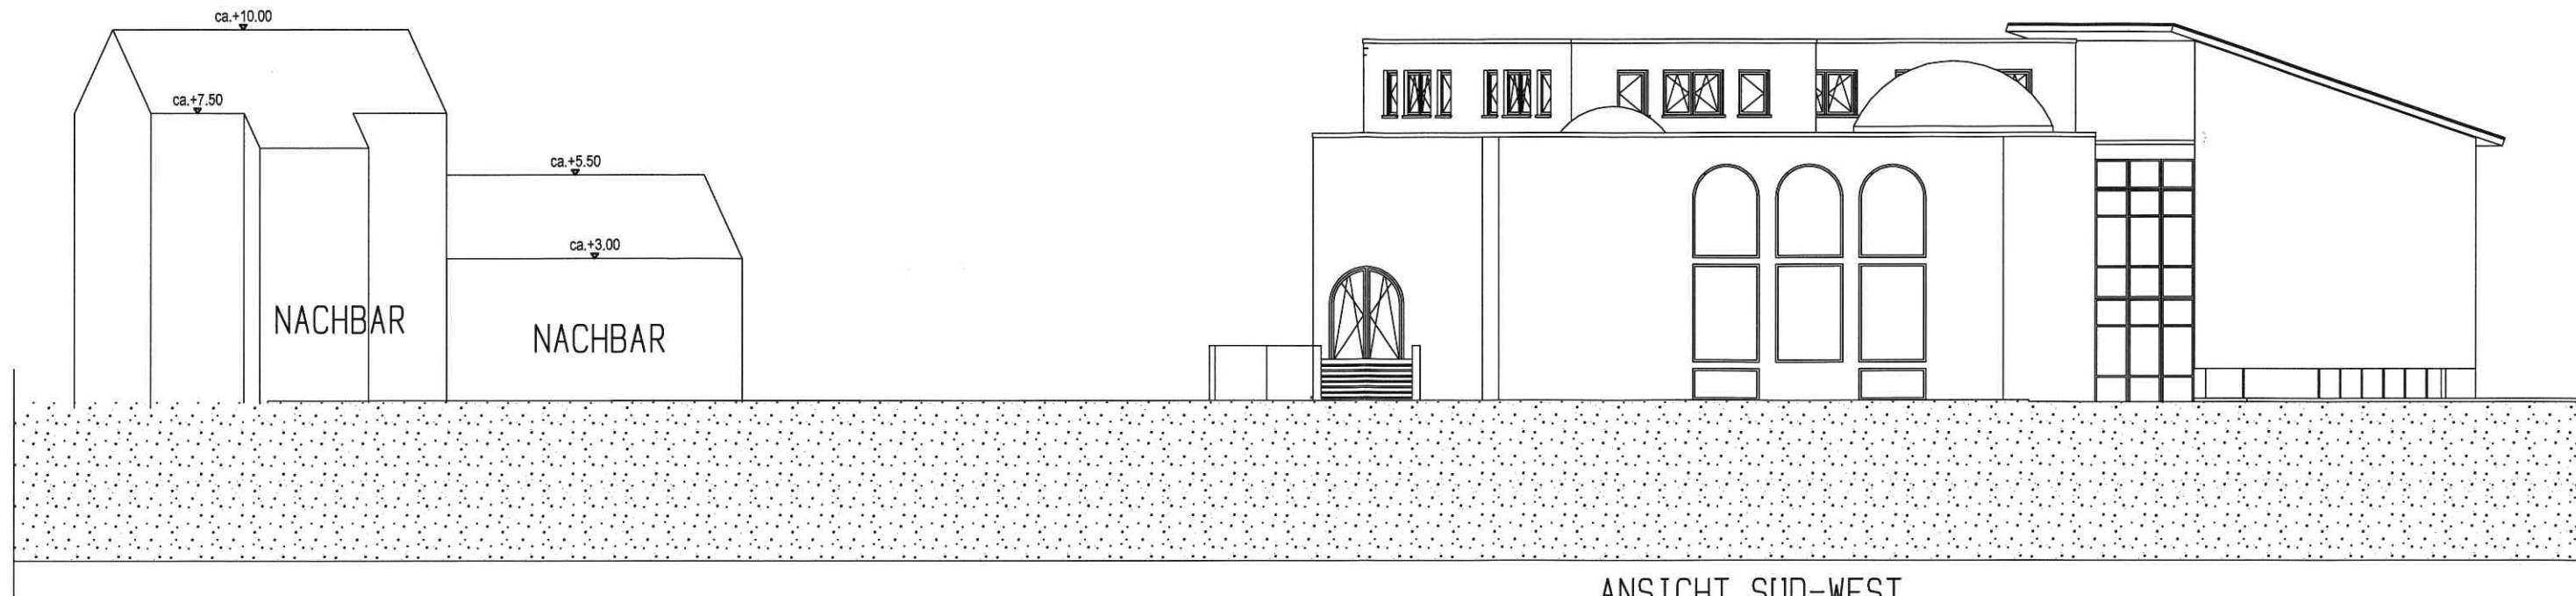

ANSICHT SUD-WEST

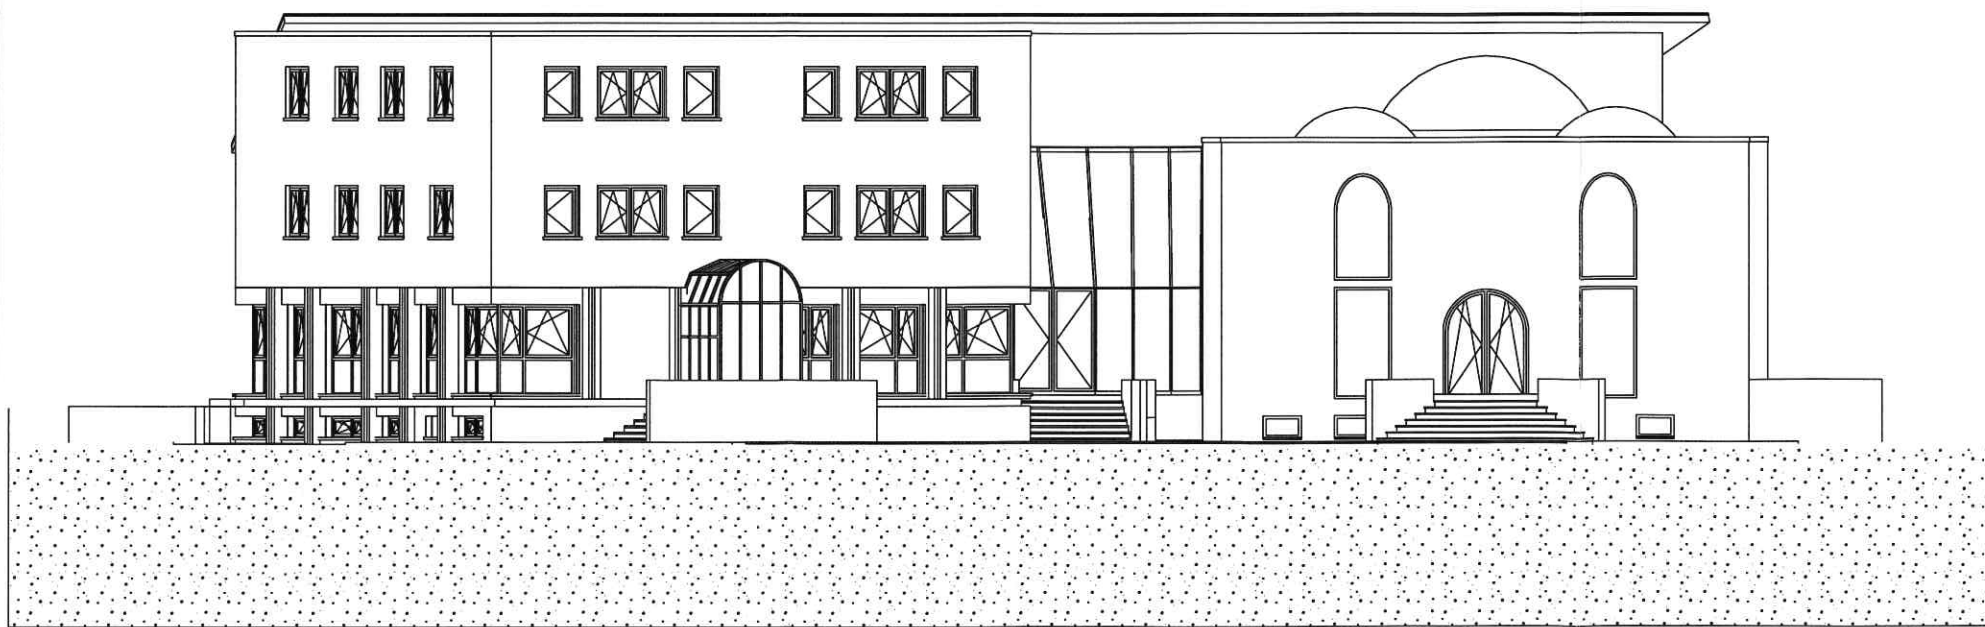

ANSICHT NORD-WEST