



# NEUBAU EINES GEMEINDEZENTRUMS

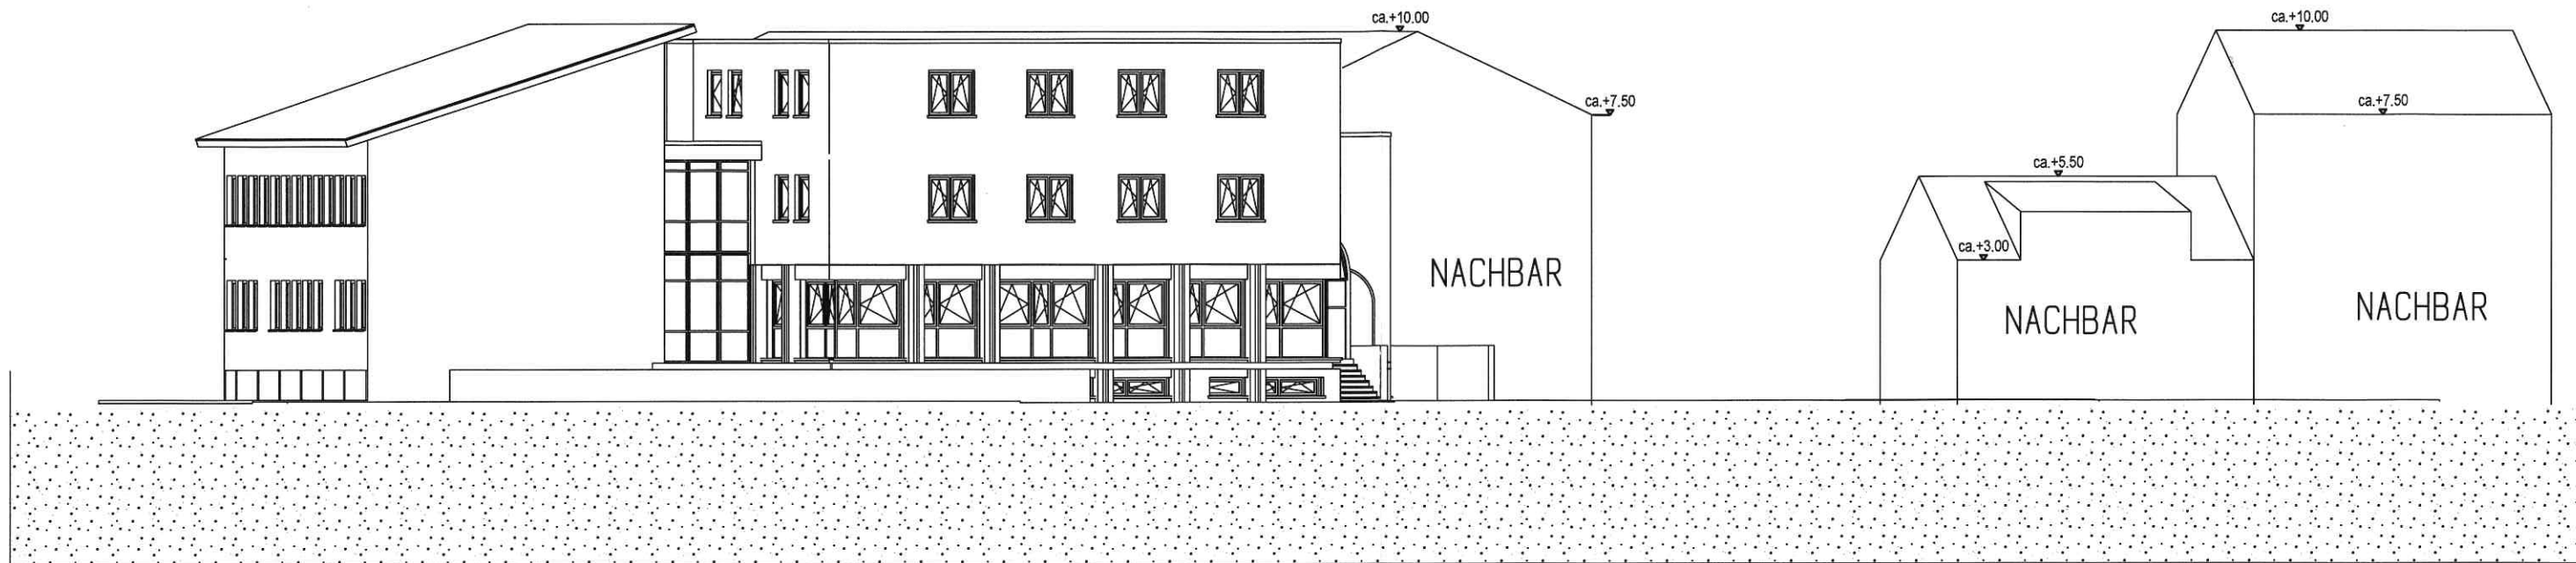

ANSICHT NORD-OST

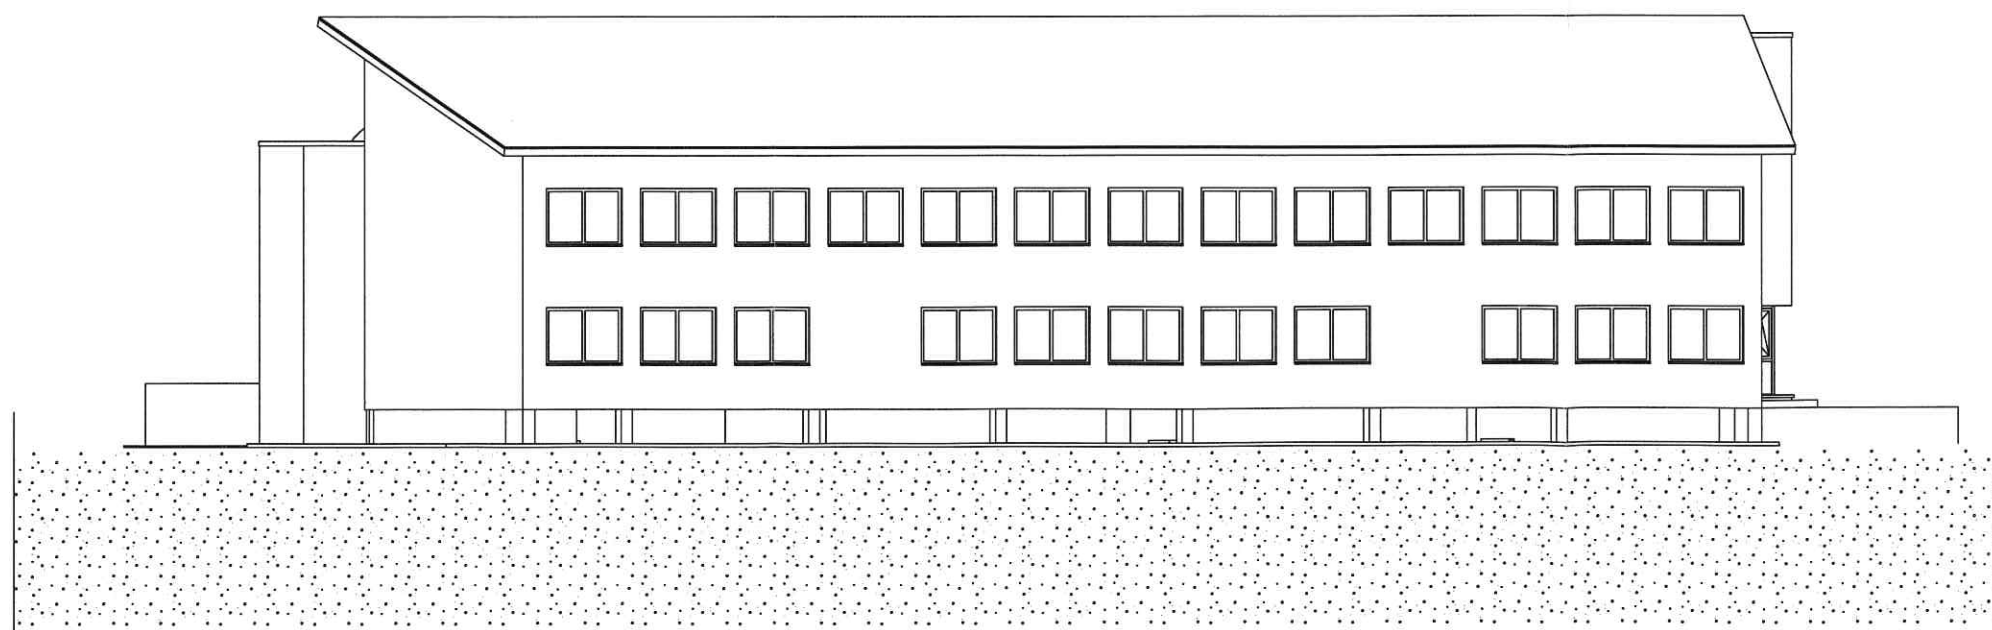

ANSICHT SUD-OST