




NEUBAU EINES GEMEINDEZENTRUMS

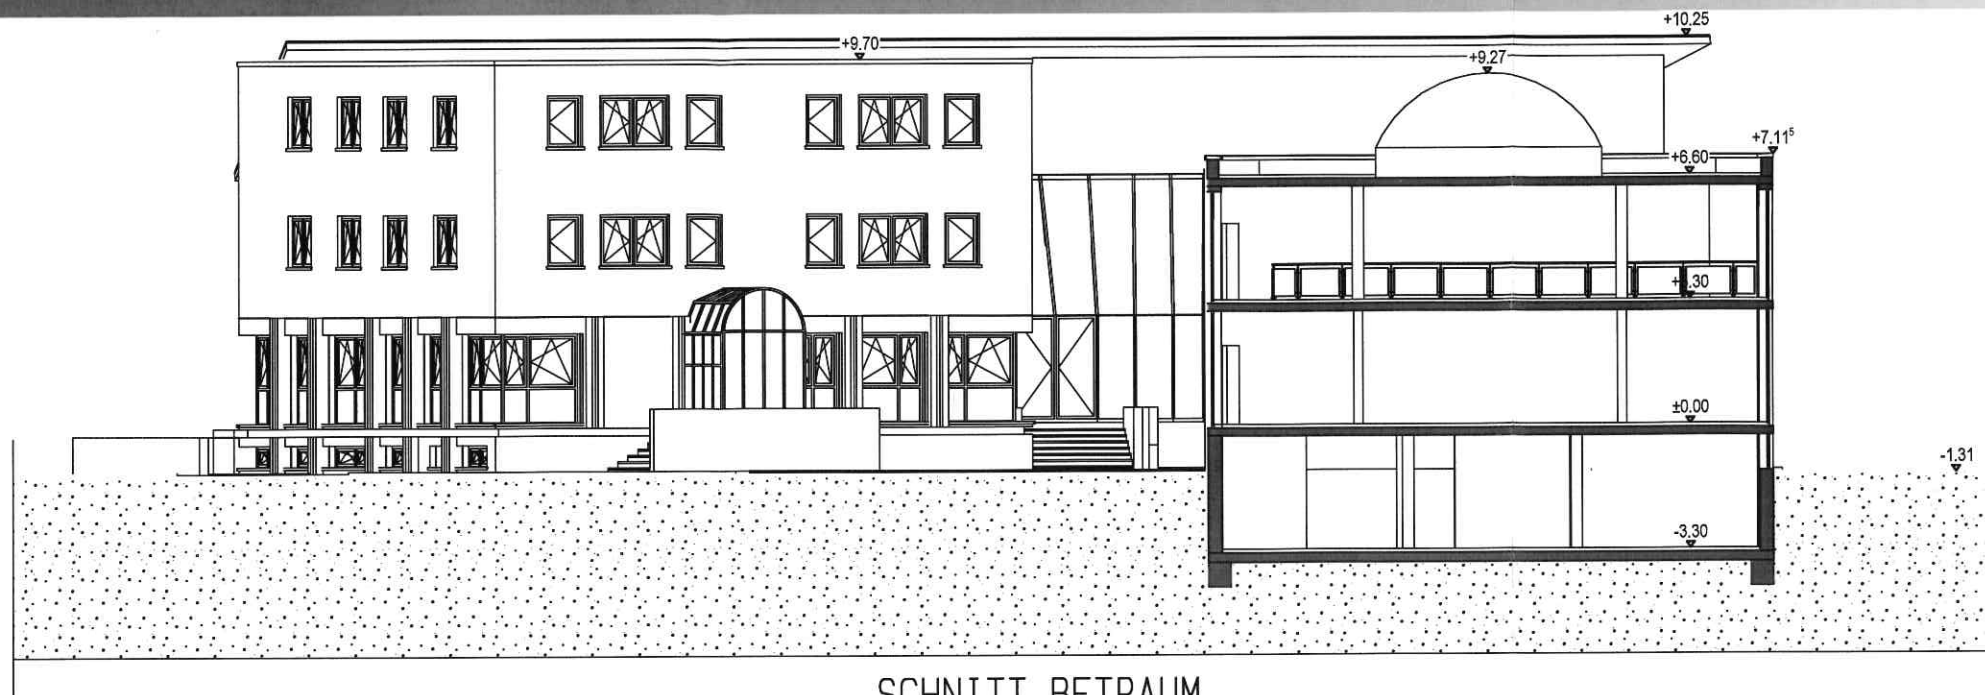

SCHNITT BETRAUM

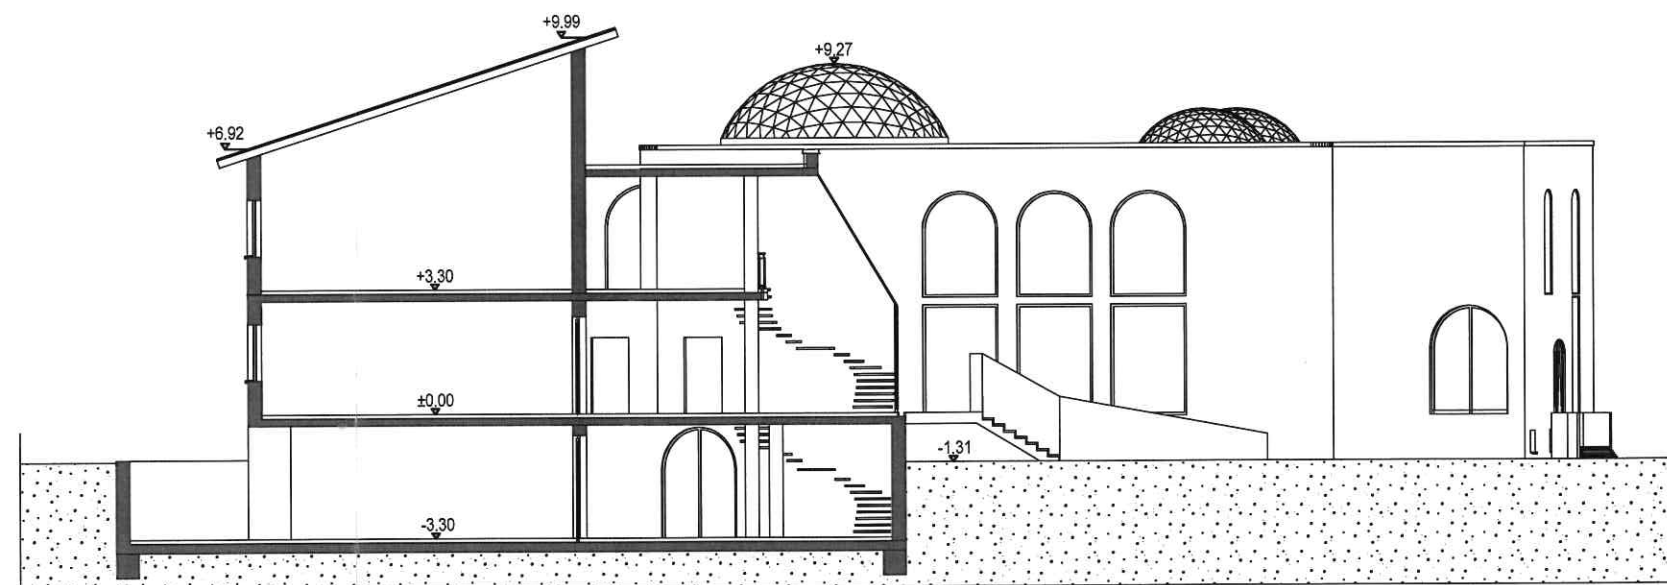

SCHNITT RIEGEL, FOYER, TIEFGARAGE

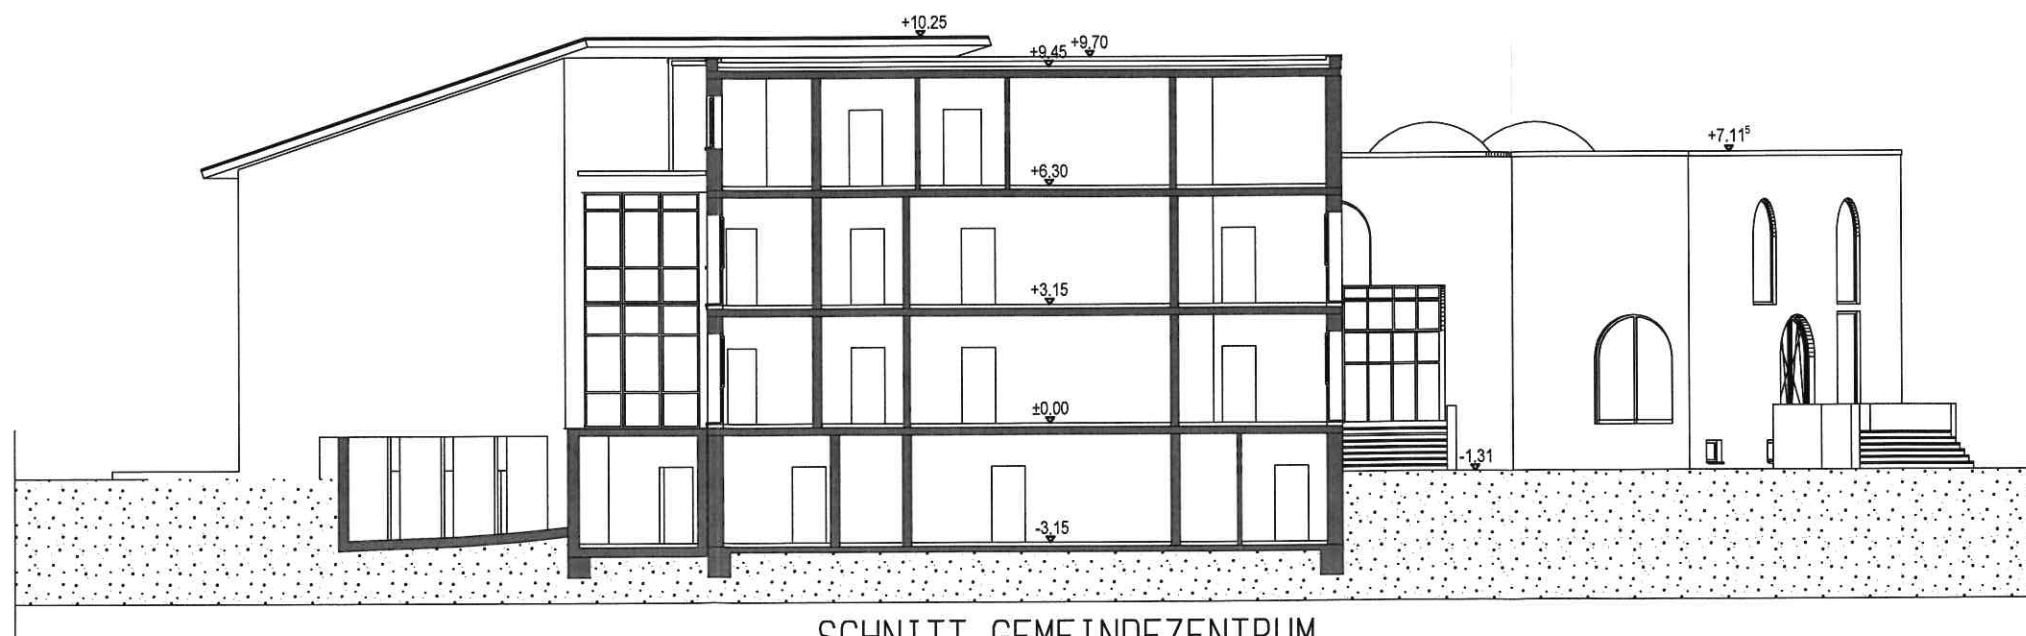

SCHNITT GEMEINDEZENTRUM

Schnitte