


Querschnitt C-C

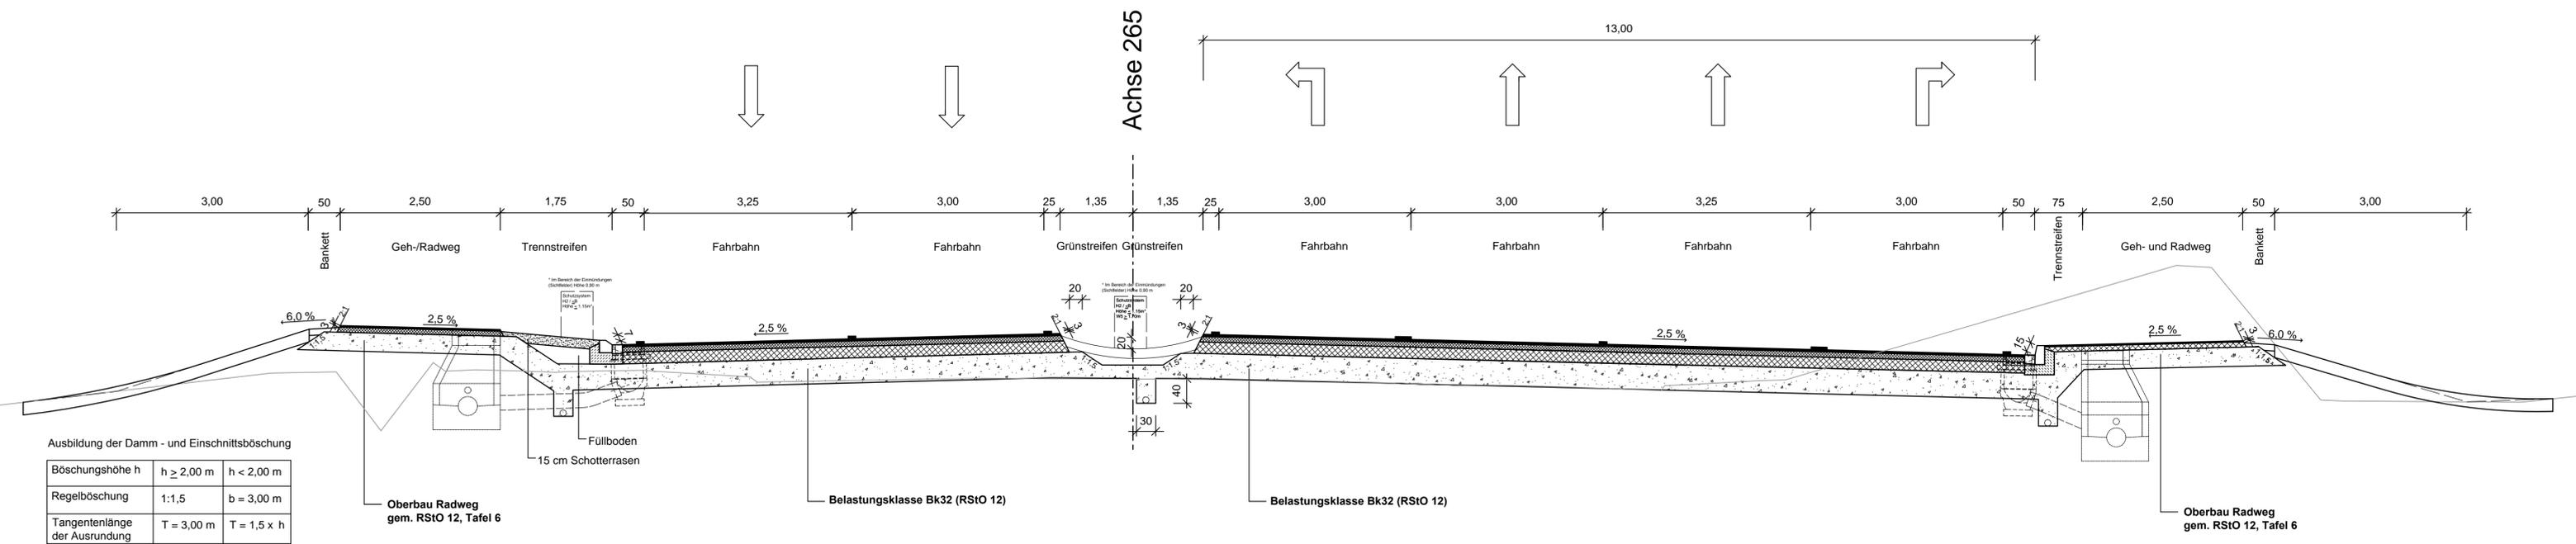

Auslegungsvermerk der Gemeinde
(Anhörungsverfahren § 73 Abs. 3 Satz 1 VwVfG)

Der Plan hat satzungsgemäß ausgelegen in der Zeit vom bis in der Gemeinde

Zeit und Ort der Auslegung sind vorher ortsüblich bekanntgegeben worden.

.....
Datum, Siegel, Unterschrift

Auslegungsvermerk der Gemeinde
(Planfeststellungsbeschluss § 74 Abs. 4 VwVfG)

Planfeststellungsbeschluss und Ausfertigung des festgestellten Planes haben satzungsgemäß ausgelegen in der Zeit vom bis in der Gemeinde

Zeit und Ort der Auslegung sind vorher ortsüblich bekanntgegeben worden.

.....
Datum, Siegel, Unterschrift

Index	Datum	Inhalt der Änderung	Bearbeitet	Geprüft

SCHWIETERING		Datum	Name
VERKEHRSTECHNIK UND STRASSENPLANUNG Kitzenpfad 4 · 52078 Aachen		16.11.2015	CS
Gezeichnet	16.11.2015	ts	
Geprüft			

Straßen.nrw
Landesbetrieb Straßenbau Nordrhein-Westfalen

Regionalniederlassung Vile-Eifel
Hauptstz:
Jülicher Ring 101-103
53879 Euskirchen

.....
Datum, Unterschrift

KVB

Kölner Verkehrs-Betriebe AG
Scheideweg 100
50933 Köln

.....
Datum, Unterschrift

H&GK
Hafen und Güterverkehr Köln
Aktiengesellschaft

.....
Vorstand I

.....
Vorstand II

N 14 Fahrweg-Anlagenplanung
Maßstab 1:50

.....
Projektleiter

.....
Datum

Genehmigungsplanung
Aufhebung Bahnübergang
Linie 18 / B 265 / L 34

Unterlage: 7
Blatt Nr.: 2.3

.....
Datum

.....
Querschnitt C-C

Vorabzug 20.11.2015