


# Querschnitt E-E

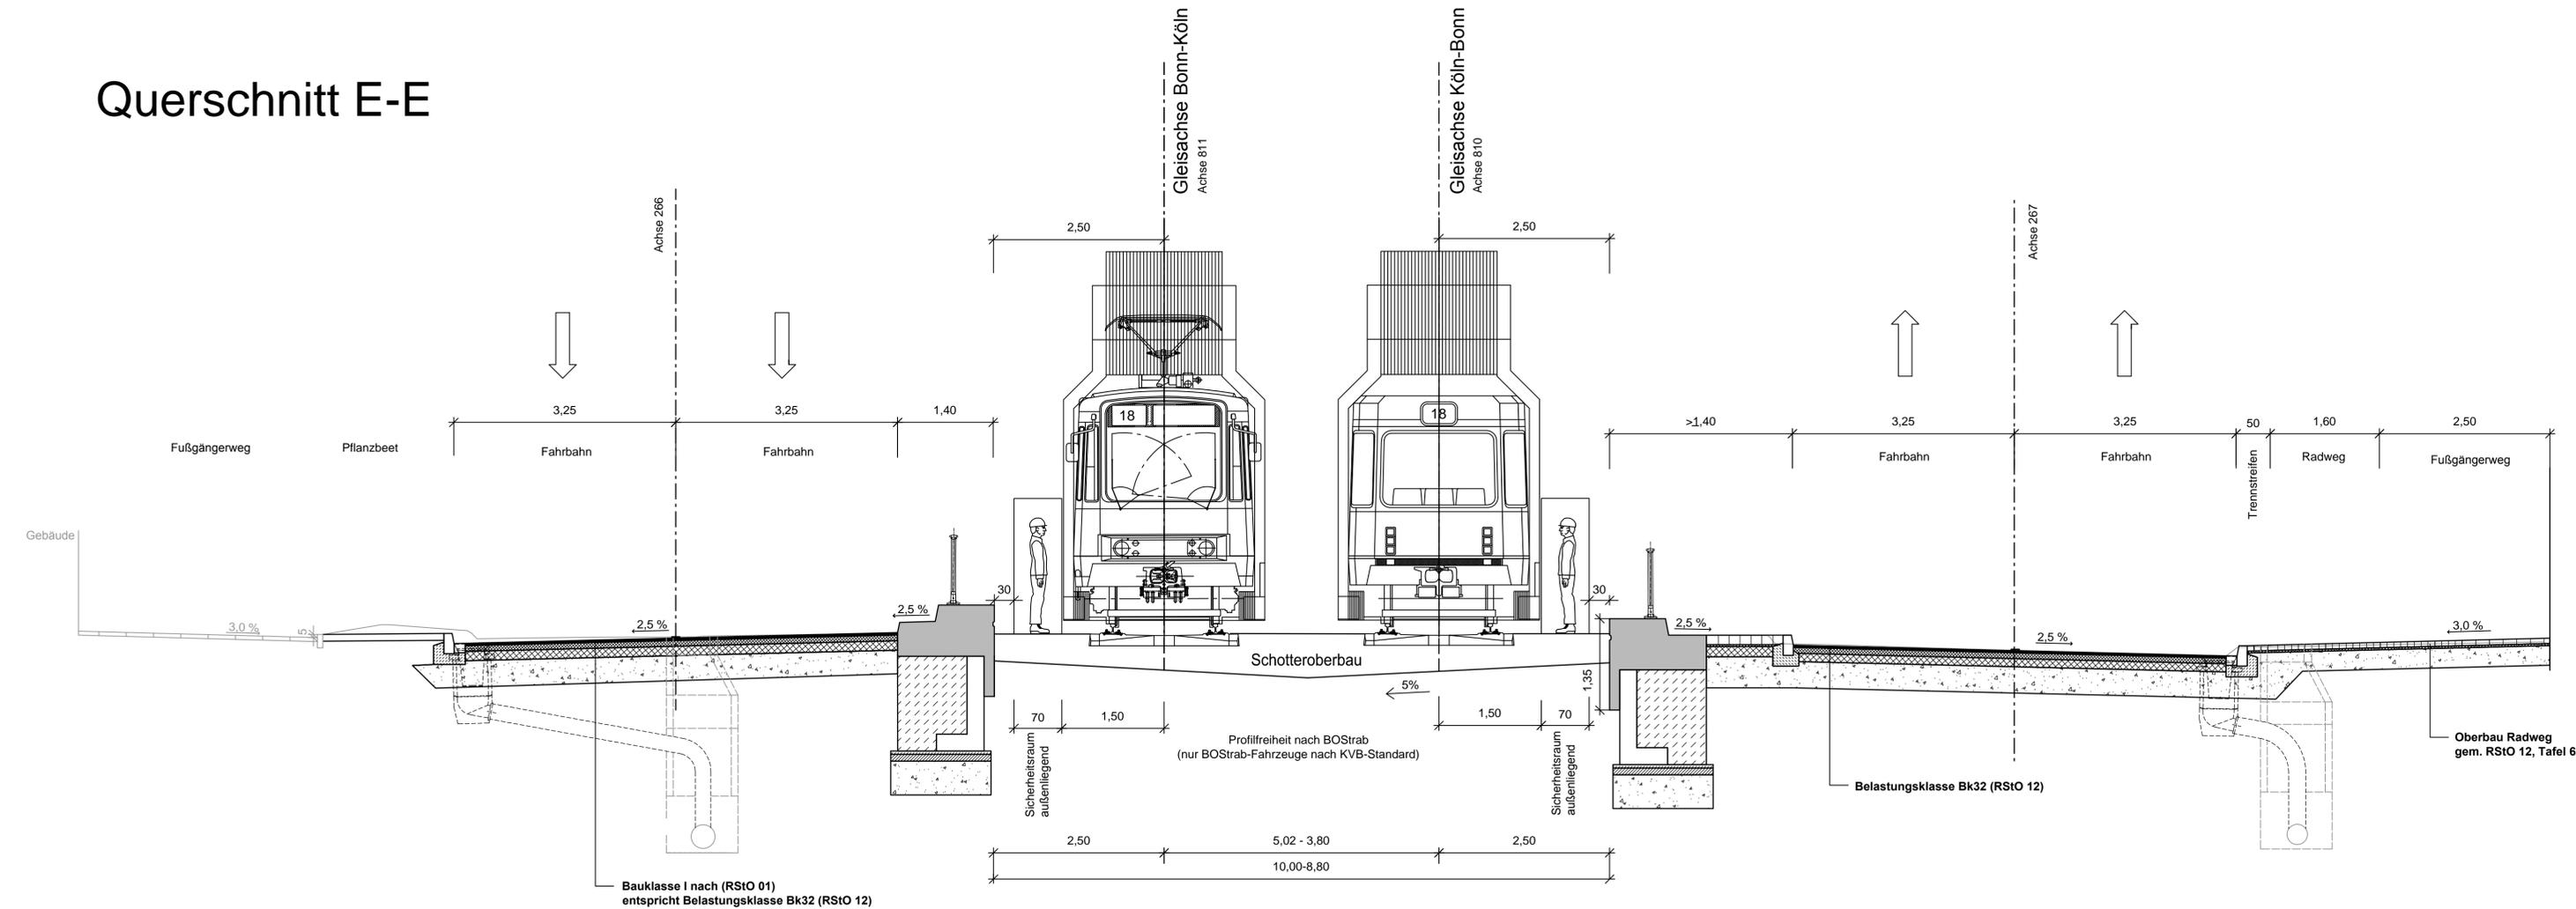

## Auslegungsvermerk der Gemeinde

(Anhörungsverfahren § 73 Abs. 3 Satz 1 VwVfG)

Der Plan hat satzungsgemäß ausgelegen in der Zeit vom ..... bis ..... in der Gemeinde .....

Zeit und Ort der Auslegung sind vorher ortsüblich bekanntgegeben worden.

Datum, Siegel, Unterschrift

## Auslegungsvermerk der Gemeinde

(Planfeststellungsbeschluss § 74 Abs. 4 VwVfG)

Planfeststellungsbeschluss und Ausfertigung des festgestellten Planes haben satzungsgemäß ausgelegen in der Zeit vom ..... bis ..... in der Gemeinde .....

Zeit und Ort der Auslegung sind vorher ortsüblich bekanntgegeben worden.

Datum, Siegel, Unterschrift

Index	Datum	Inhalt der Änderung	Bearbeitet	Geprüft

**SCHWIETERING.**  
VERKEHRS- UND STRASSENPLANUNG  
Kitzenpfad 4 · 52078 Aachen

Bearbeitet	Datum	Name
Bearbeitet	16.11.2015	CS
Gezeichnet	16.11.2015	ts
Geprüft		

**Straßen.nrw.**  
Landesbetrieb Straßenbau Nordrhein-Westfalen  
Regionalmietniederlassung Vile-Eifel  
Hauptstelle  
Jülicher Ring 101-103  
53879 Euskirchen

**KVB**  
Kölner Verkehrs-Betriebe  
Scheidtweg 100, 50933 Köln

**HGV**  
Hafen und Güterverkehr Köln  
Aktiengesellschaft

Vorstand I	Vorstand II

N 14 Fahrweg-Planung  
Maßstab 1:50

Projektleiter  
Datum

Genehmigungsplanung  
Aufhebung Bahnübergang  
Linie 18 / B 265 / L 34

Querschnitt E-E

Unterlage: 7  
Blatt Nr.: 2.5

Datum