


204. Änderung des Flächennutzungsplanes: Pastoratsstraße/Westerwaldstraße Köln - Rondorf - beabsichtigte Darstellung -

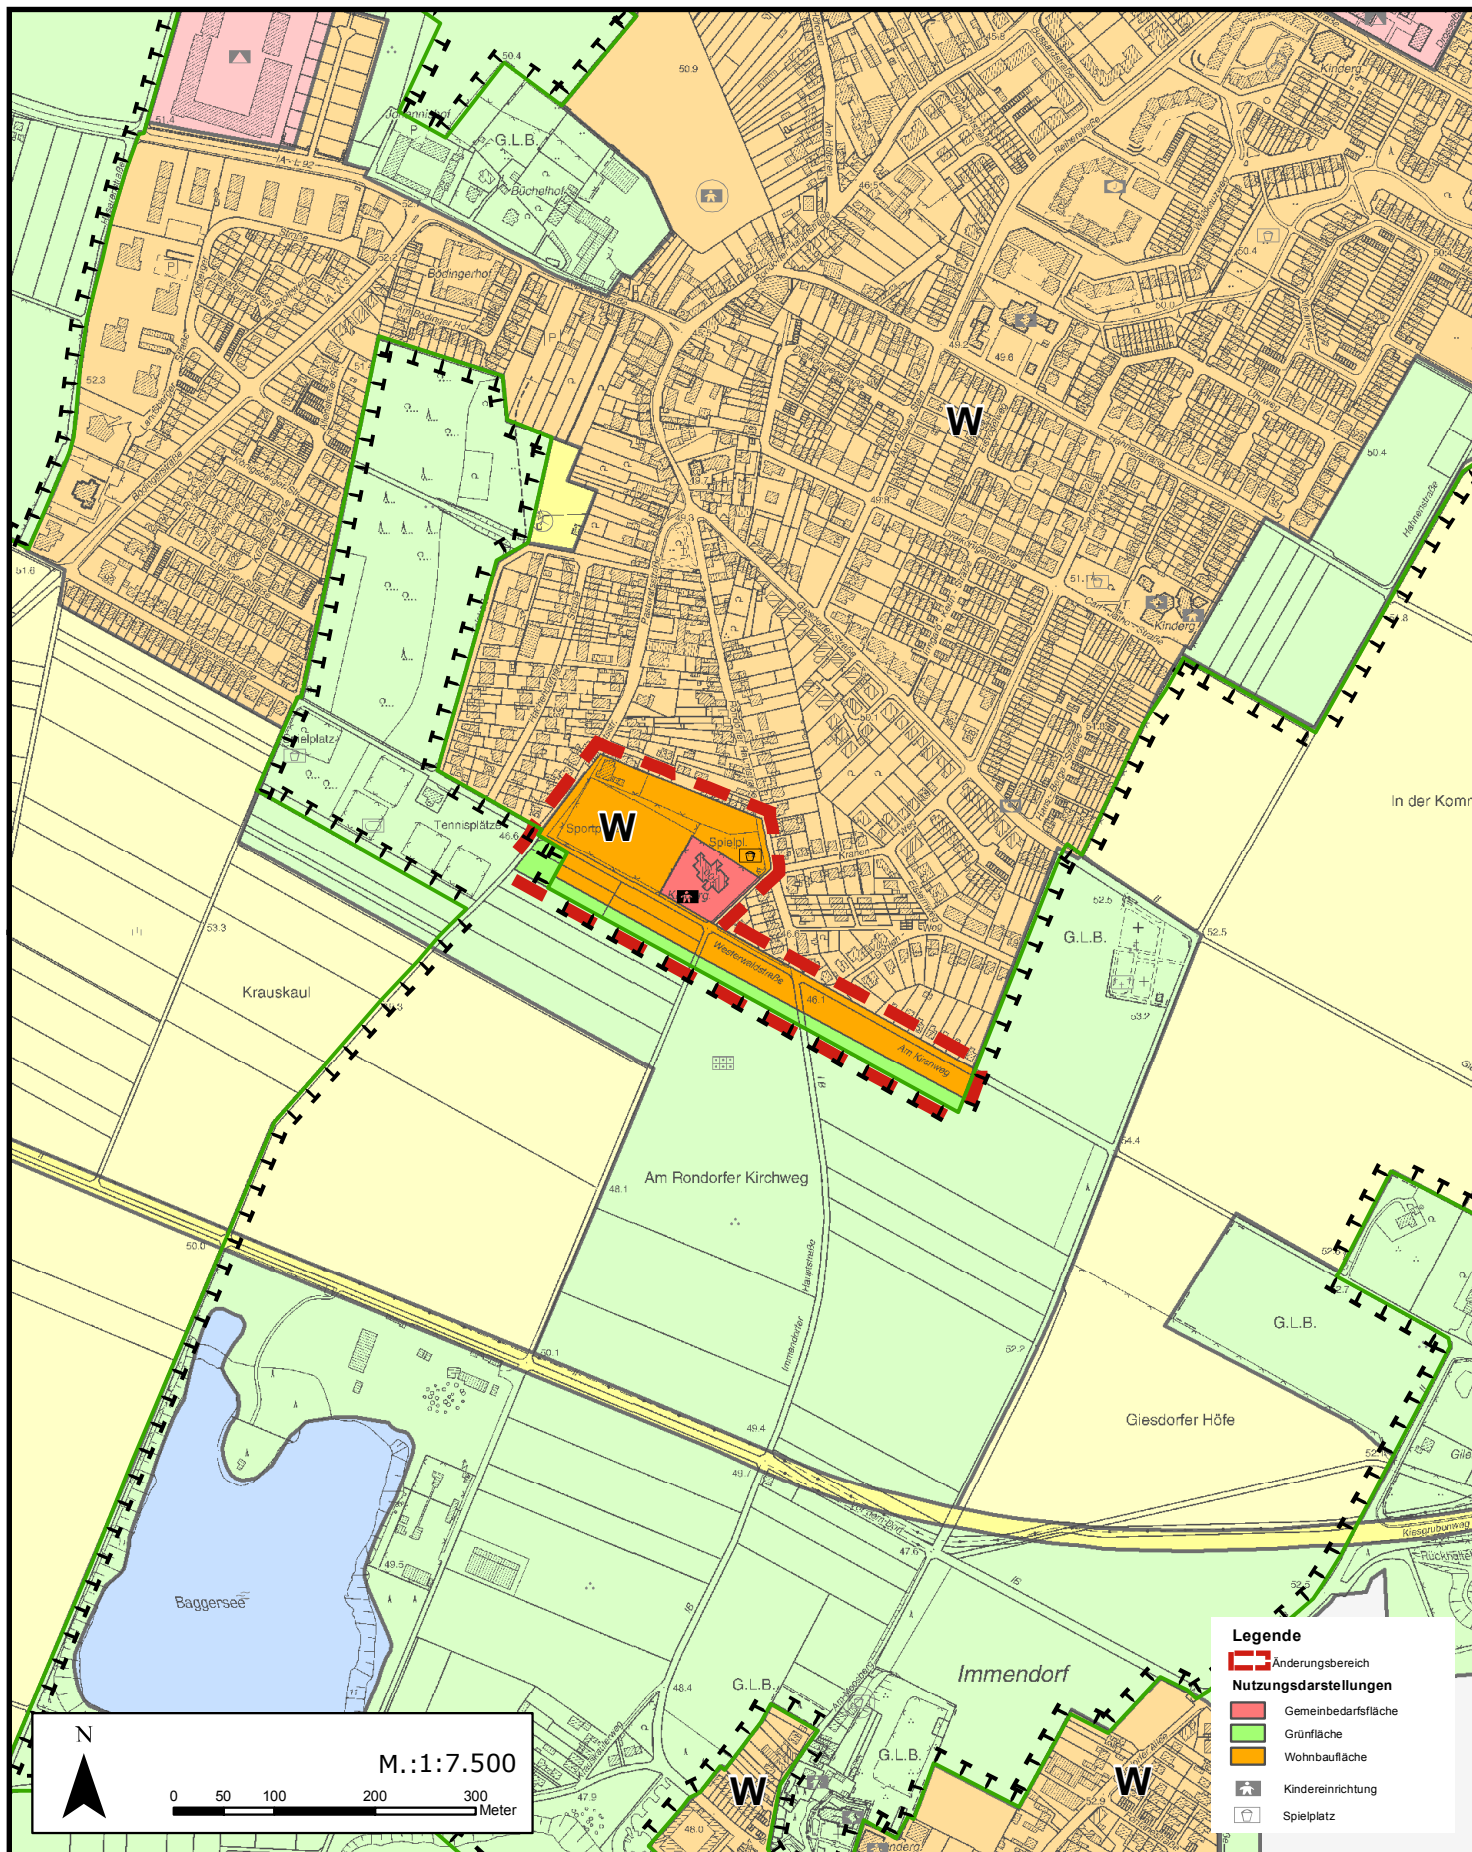

Legende	
	Änderungsbereich
Nutzungsdarstellungen	
	Gemeinbedarfsfläche
	Grünfläche
	Wohnbaufläche
	Kindereinrichtung
	Spielplatz