


Anlage 4

Bauabschnitt 4

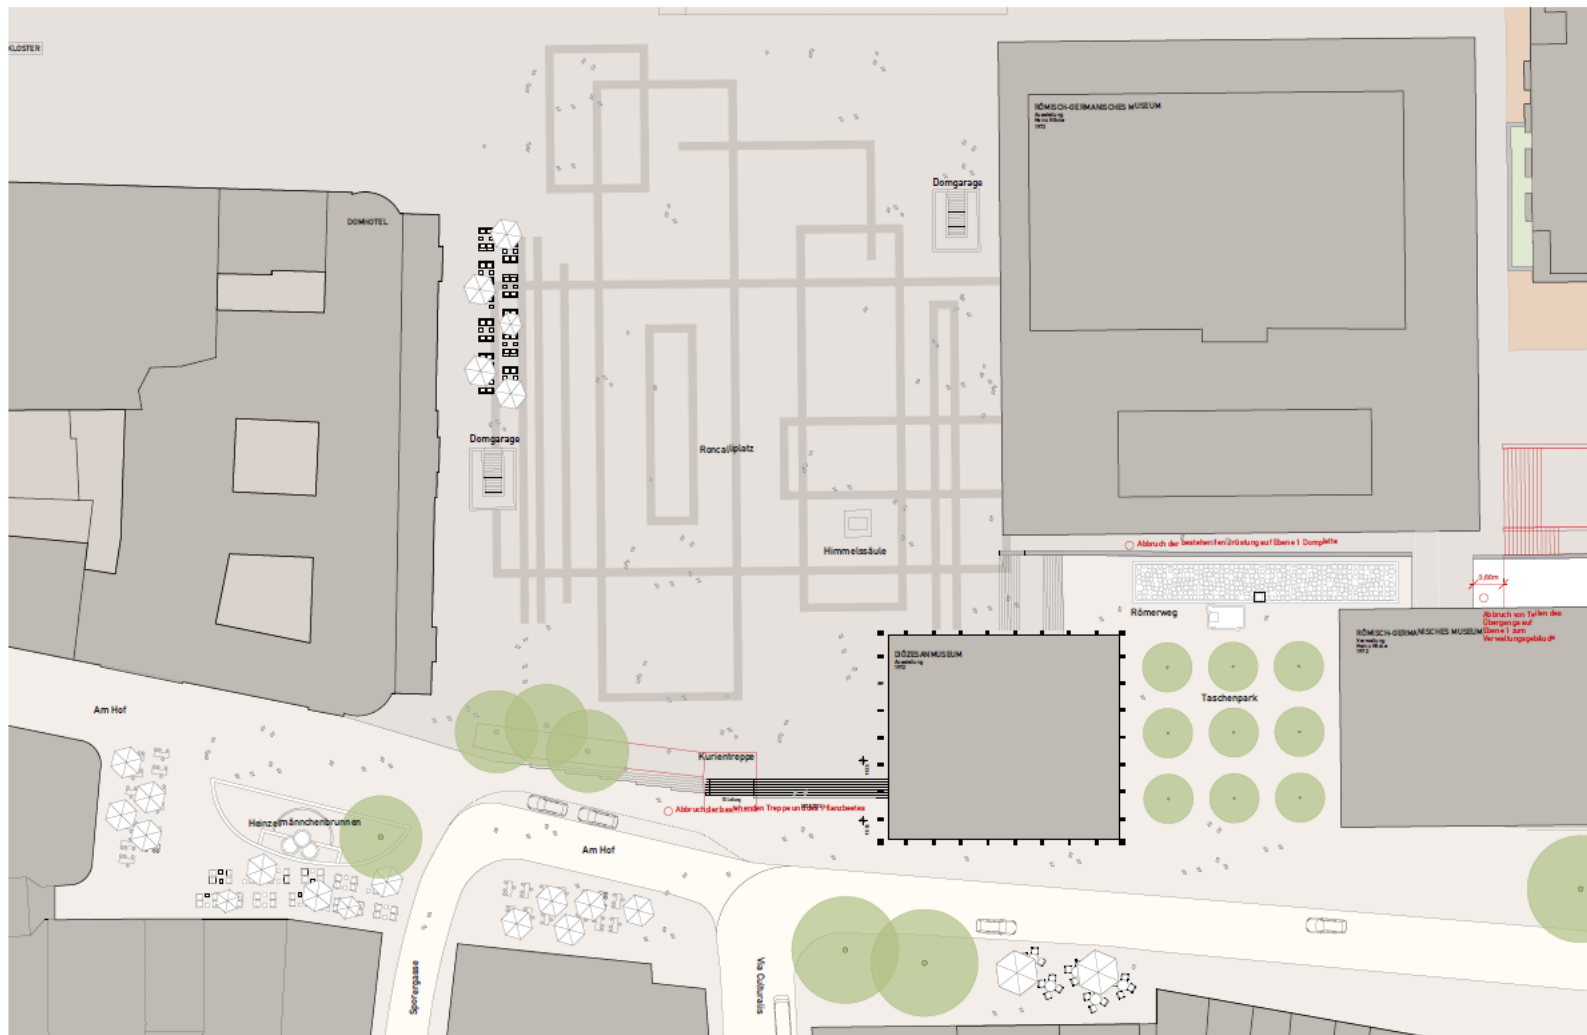



STÄDTEBAULICHES KONZEPT DOMUMGEBUNG, KÖLN
ALLMANN SÄTTLER WAPPNER . ARCHITEKTEN

PERSPEKTIVE AM HOF