


Plangebiet In der Bohnenbitze in Köln - Porz - Langel

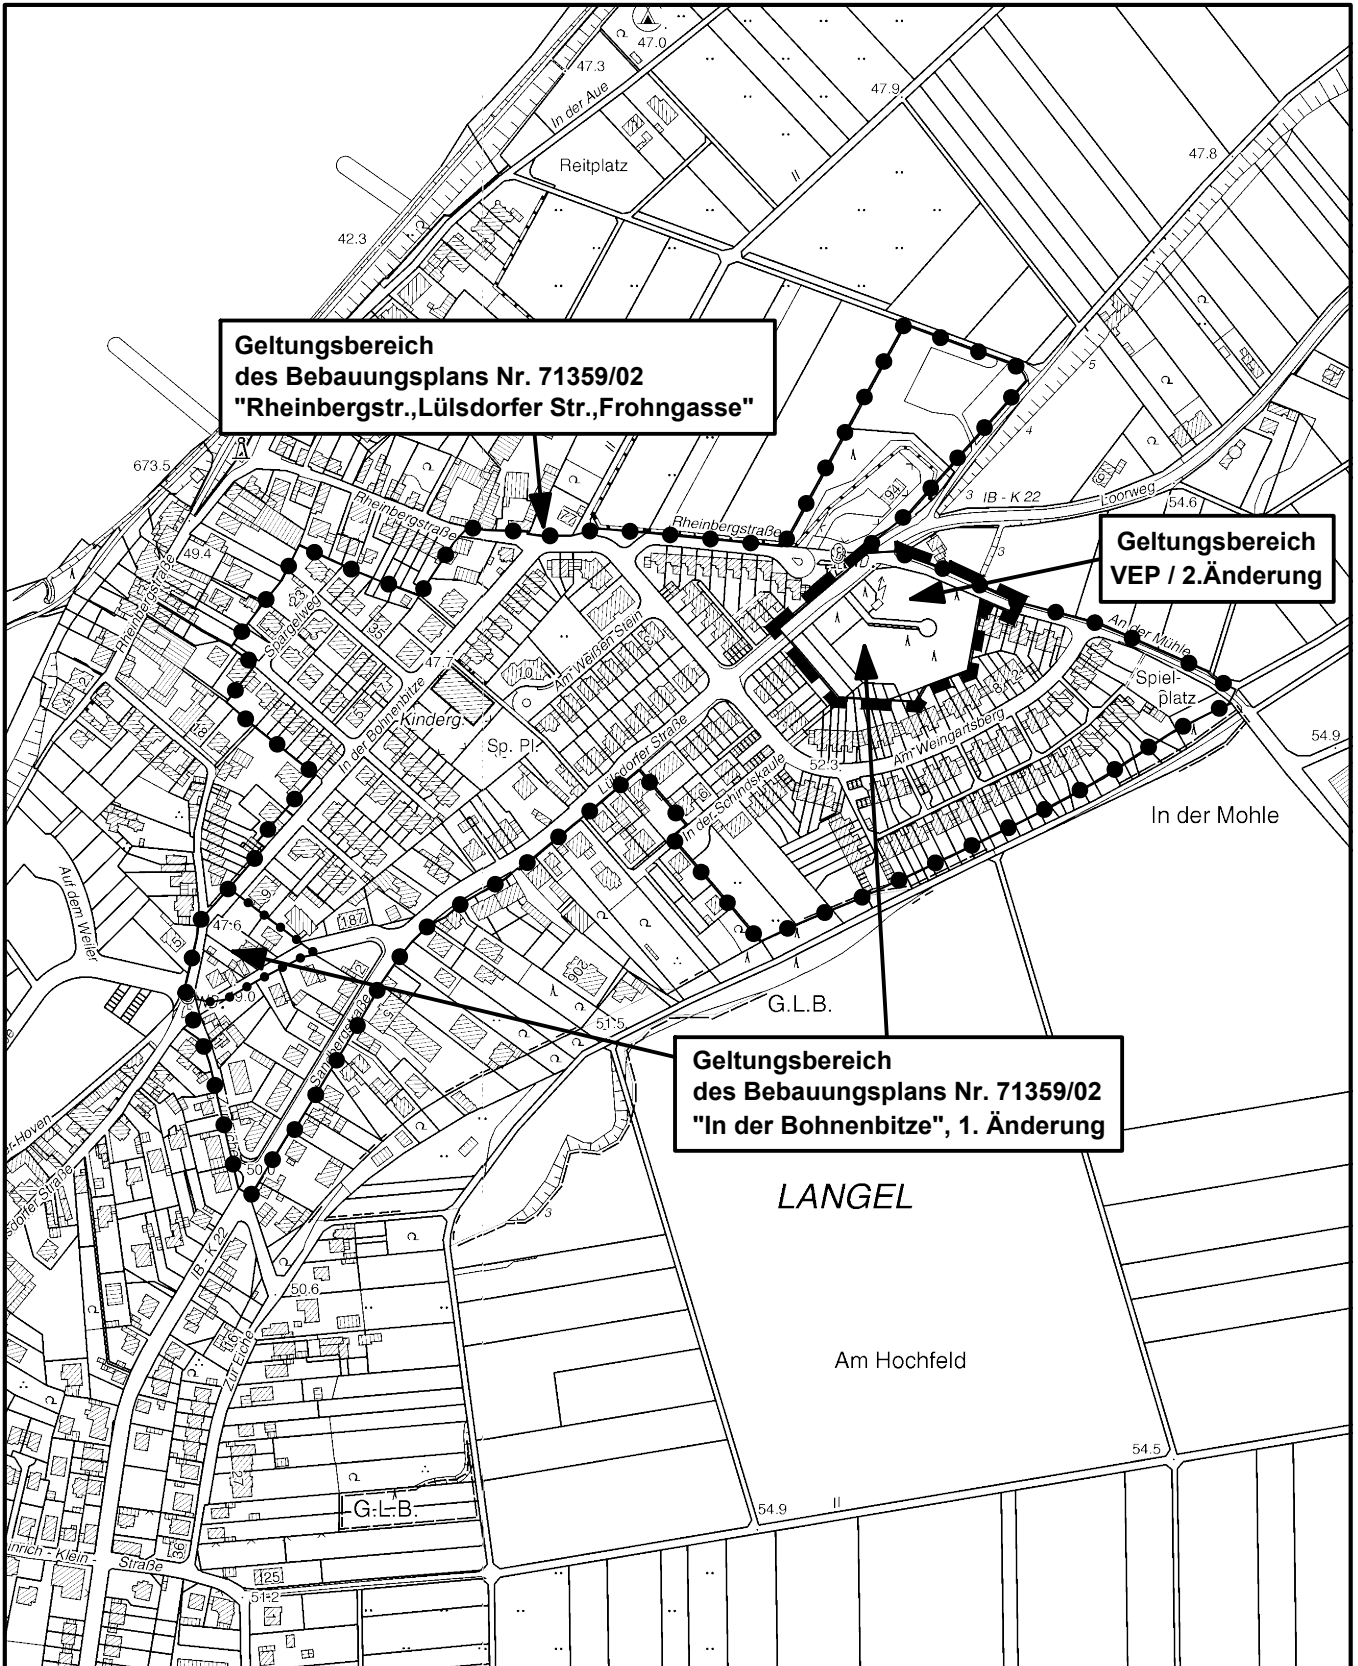

**Geltungsbereich
des Bebauungsplans Nr. 71359/02
"Rheinbergstr., Lülsdorfer Str., Frohngasse"**

**Geltungsbereich
VEP / 2. Änderung**

**Geltungsbereich
des Bebauungsplans Nr. 71359/02
"In der Bohnenbitze", 1. Änderung**

LANGEL

Am Hochfeld

Maßstab 1 : 5 000



Planwirkungsbereich der Vorlage zur Orientierung von Mitgliedern des Rates, der Ausschüsse und der Bezirksvertretungen, die wegen Befangenheit an den Beratungen zu diesem Tagesordnungspunkt nicht teilnehmen dürfen.